


003 Klad listov

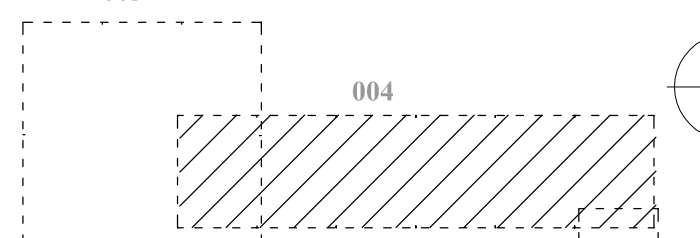

NÁLEŽITOSŤAMI A PRESNOSŤ
ZODPOVEDÁ PREDPISOM

Legenda:

H02

- trvalý záber
- dočasný záber do jedného roka
- 1220/3 - doterajší stav podľa registra C K

Jim H

NÁZOV STAVBY Modernizácia električkových tratí RUŽINOVSKÁ RADIÁLA		Hlavné mesto Slovenskej republiky Bratislava Primaciálne nám. 1, 814 99 Bratislava	
OBJEDNÁVATEL  BRATISLAVA			
PROJEKTANT 		DOPRAVOPROJEKT, a.s. Komínarská 141/2,4 832 03 Bratislava	
HLAVNÝ INŽINIER PROJEKTU ČÍSLO ZAKÁZKY		Ing. Nikola Granič 8632-01 POOPS <i>Ymaris</i>	
PROJEKTANT OBJEKTU 		DOPRAVOPROJEKT, a.s., divízia Bratislava II, Komínarská 141/2,4, 832 03 Bratislava ZODPOVEDNÝ GEODET Ing. Jozef Bizub VYPRACOVANÉ Ing. Jura J Kapusta KONTROLOVANÉ Ing. Branislav Vávra IDENTIFIKAČNÉ ČÍSLO PRÍLOHY MET-RR-DUR-C-H020-00000-004-X	
KRAJ: BRATISLAVSKÝ KATASTRÁLNE OZEMIE: Nivy NÁZOV PRÍLOHY		DÁTUM 12.2020 FORMÁT 7A4 MIERKA 1:1000 STUPEŇ PD D0R Č. ZMLUVY 8632-01 Č. SOPRAVY Č. PRÍLOHY 00	