VZOROVÝ PRIEČNY REZ
M 1:50

Konštrukcia el. telesa -PJD, povrch z betónu, zastávka Krížna

① Americké námestie ② Trnavské mýto

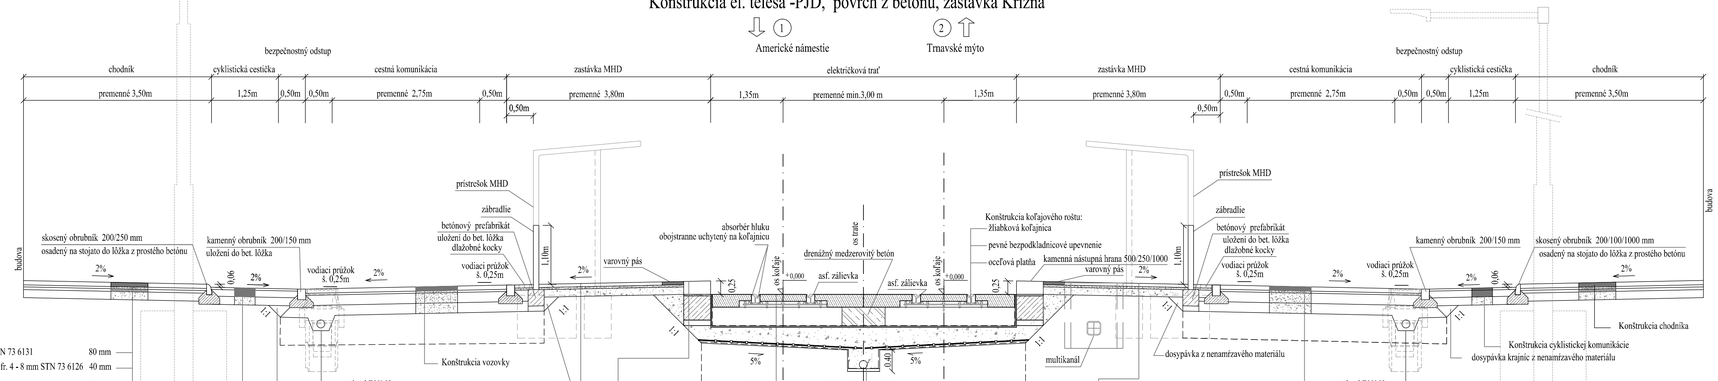

EURÓPSKA ÚNIA
Európske štrukturálne a investičné fondy
OP Integrovaná infraštruktúra 2014 – 2020

MINISTERSTVO DOPRAVY A VÝSTAVBY SLOVENSKEJ REPUBLIKY

D05

SÚRADNICOVÝ SYSTÉM: S-JTSK v realizácii JTSK
VÝŠKOVÝ SYSTÉM: Bpv

NÁZOV STAVBY
Modernizácia električkových tratí
RUŽINOVSKÁ RADIÁLA

OBJEDNÁVATEĽ: BRATISLAVA
Hlavné mesto Slovenskej republiky Bratislava
Primaciálne nám. 1, 814 99 Bratislava

PROJEKTANT: DOPRAVOPROJEKT
DOPRAVOPROJEKT, a.s.
Kominárska 141/2,4
832 03 Bratislava
HLAVNÝ INŽINIER PROJEKTU: Ing. Nikola Grančič PODPIS
ČÍSLO ZÁKAZKY: 8632–01

PROJEKTANT OBJEKTU: DOPRAVOPROJEKT
DOPRAVOPROJEKT, a.s., divízia Bratislava II, Kominárska 141/2,4, 832 03 Bratislava
ZODPOVEDNÝ PROJEKTANT: Ing. Igor Karchuňák PODPIS
VYPRACOVAL: Ing. Martin Zojček PODPIS
KONTROLOVAL: Ing. Igor Karchuňák PODPIS
IDENTIFIKAČNÉ ČÍSLO PRÍLOHY: MET–RR–DUR–C–0000–002–X

KRAJ: BRATISLAVSKÝ
OKRES: Bratislava I, Bratislava II, Bratislava III
KATASTRÁLNE ÚZEMIE: Staré Mesto, Nové Mesto, Ružinov

NÁZOV PRÍLOHY
VZOROVÉ PRIEČNE REZY

DÁTUM	12.2020
FORMÁT	5 x A4
MIERKA	1:50
STUPEŇ PD	DOR
Č. ZÁKAZKY	8632–01
Č. SÚPRAVY	Č. PRÍLOHY 002