


VZOROVÝ PRIEČNY REZ

M 1:50


Konštrukcia el. telesa -PJD, asfaltový povrch, Špitálska ulica

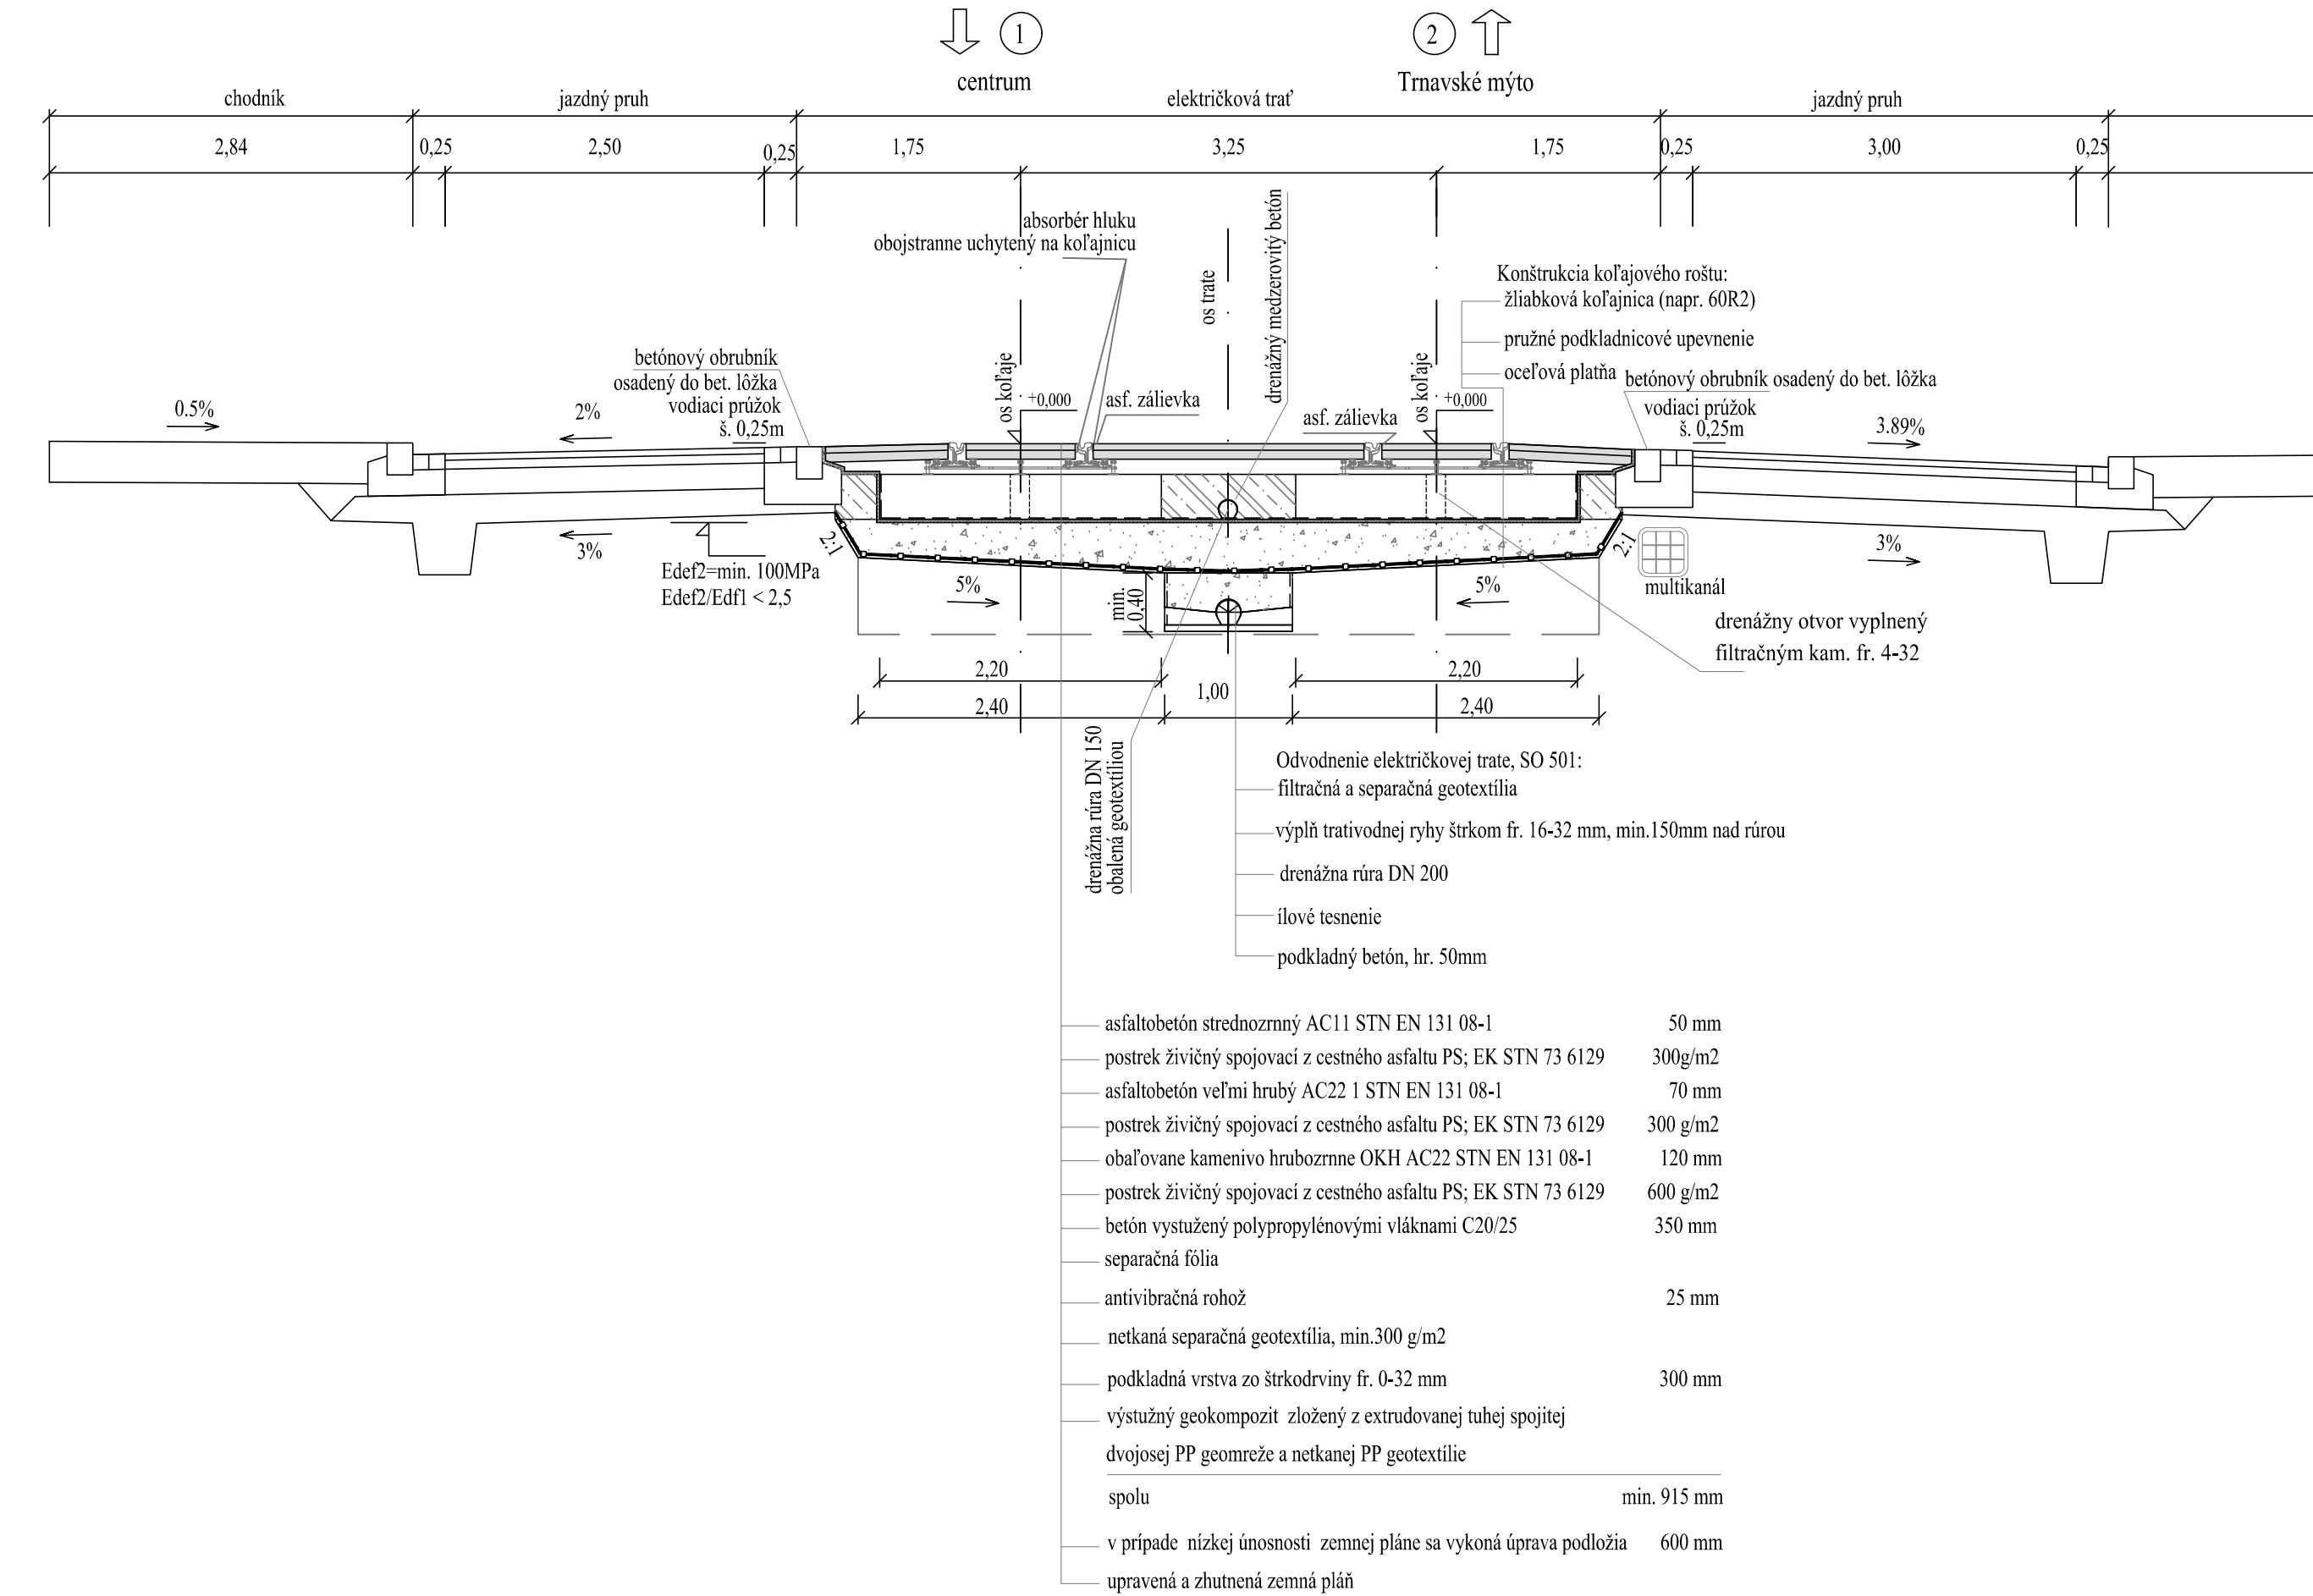

VZOROVÝ PRIEČNY REZ

M 1:50


Konštrukcia el. telesa -PJD, povrch z kamennej dlažby, zastávka Americké námestie

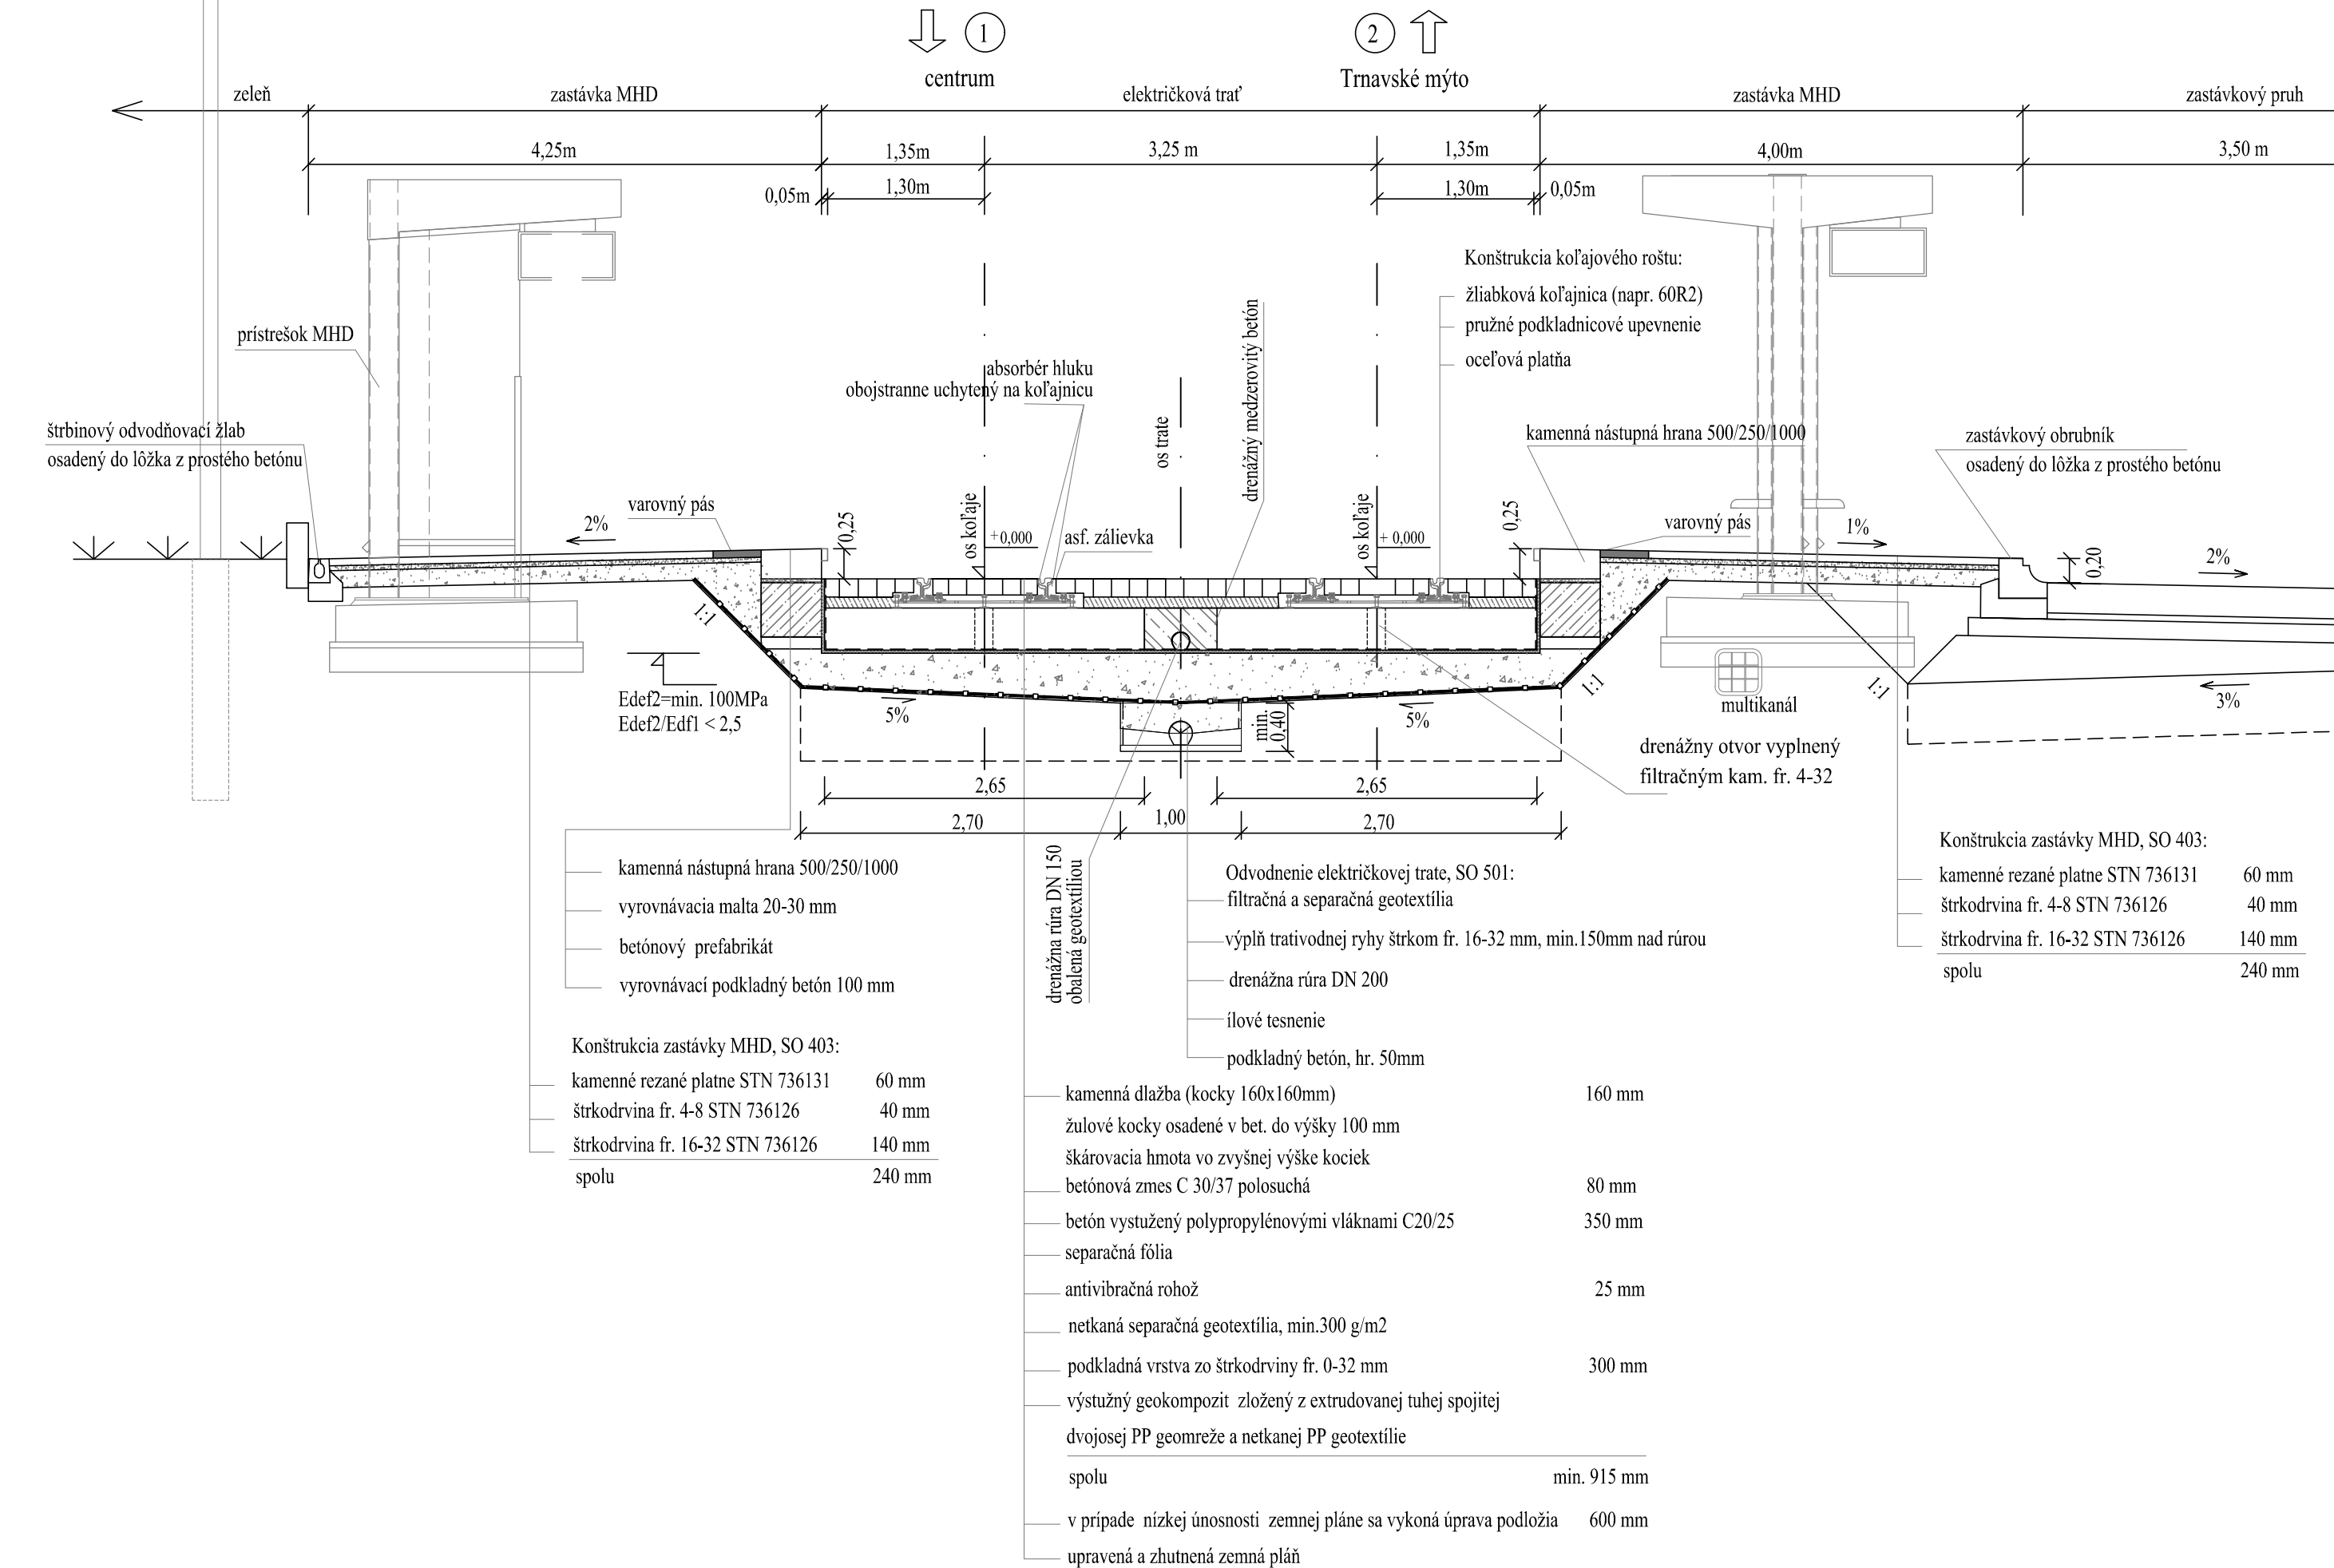

VZOROVÝ PRIEČNY REZ

M 1:50

Konštrukcia el. telesa -PJD, povrch z kamennej dlažby, zastávka Krížna

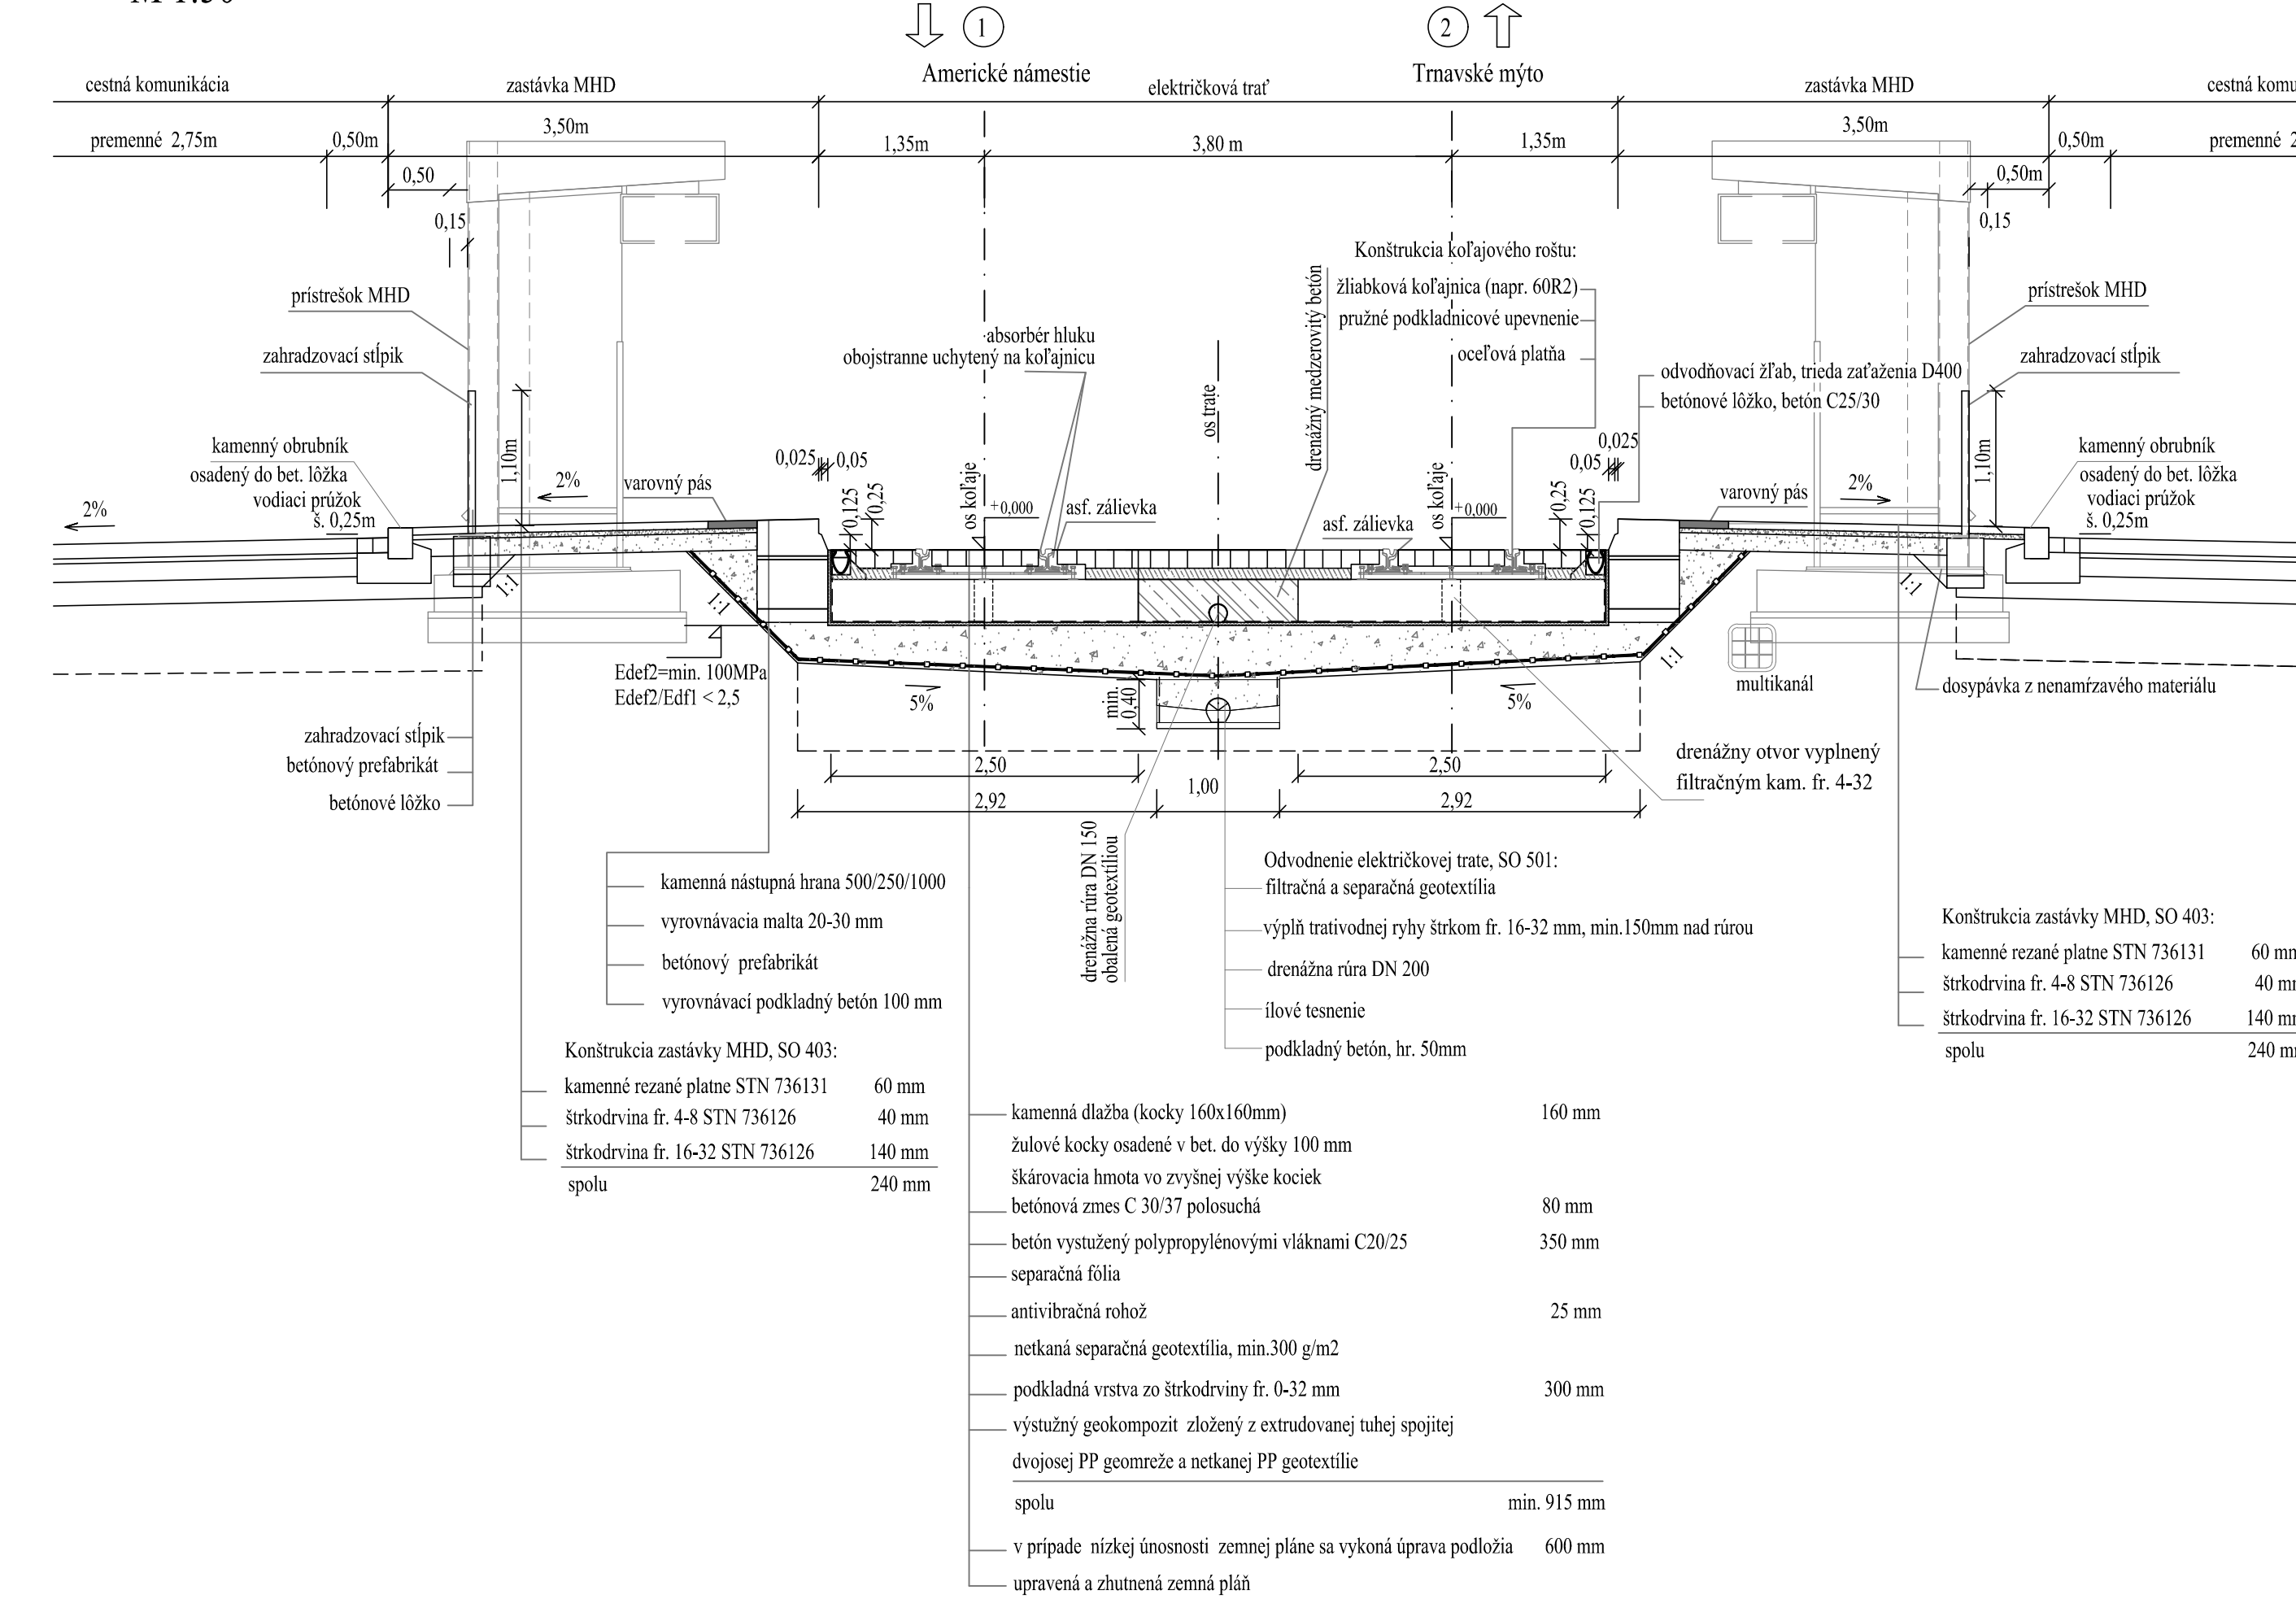

D-101

SÚRADNICOVÝ SYSTÉM: S-JTSK v realizácii JTSK		VÝŠKOVÝ SYSTÉM: Bpv	
<p><b>Modernizácia električkových tratí</b> <b>RUŽINOVSKÁ RADIÁLA</b></p>			
<p>NAZOV STAVBY</p>		<p>Hlavné mesto Slovenskej republiky Bratislava Prímocidne nám. 1, 814 99 Bratislava</p>	
<p>OBEDNÁVATEĽ</p> <p><b>BRATISLAVA</b></p>		<p>PROJEKTANT</p> <p>DOPRAVOPROJEKT, a.s. Kominárska 141/2,4 832 03 Bratislava</p>	
<p>HLAVNÝ INŽINER PROJEKTU</p> <p>Ing. Nikola Orančić</p>		<p>PODPIS</p> <p><i>[Signature]</i></p>	
<p>ČÍSLO ZÁKAZKY</p> <p>8632-01</p>		<p>PROJEKTANT OBJEKTU</p> <p>DOPRAVOPROJEKT, a.s., divízia Bratislava II, Kominárska 141/2,4, 832 03 Bratislava</p>	
<p>ZODPOVEDNÝ PROJEKTANT</p> <p>Ing. Martin Zepčák</p>		<p>PODPIS</p> <p><i>[Signature]</i></p>	
<p>VYPRACOVAN</p> <p>Ing. Martin Zepčák</p>		<p>PODPIS</p> <p><i>[Signature]</i></p>	
<p>KONTROLOVAL</p> <p>Ing. Igor Karchutášek</p>		<p>PODPIS</p> <p><i>[Signature]</i></p>	
<p>IDENTIFIKAČNÉ ČÍSLO PRÍLOHY</p> <p>ME-RR-DSP-C-0000-10100-041-X</p>		<p>OKRES: Bratislava I Bratislava II Bratislava III</p>	
<p>KRAJ: BRATISLAVSKÝ</p> <p>KATASTRÁLNE OZEMIE: Staré Mesto, Nové Mesto, Nivy, Ružinov</p>		<p>DÁTUM</p> <p>05.2023</p>	
<p>NAZOV OBJEKTU</p> <p><b>ELEKTRIČKOVÝ SPODOK A ZVRŠOK</b></p>		<p>FORMÁT</p> <p>5 x A4</p>	
<p>NAZOV PRÍLOHY</p> <p><b>VZOROVÉ PRIEČNE REZY</b></p>		<p>MIERKA</p> <p>1:50</p>	
<p>STUPEŇ PD</p> <p>DSP</p>		<p>Č. ZÁKAZKY</p> <p>8632-01</p>	
<p>Č. SPRÁVY</p> <p>C. PRÍLOHY</p>		<p>041</p>	