


VZOROVÝ PRIEČNY REZ

M 1:50


Konštrukcia el. telesa -PJD, povrch kamenná drvína, rez v mieste ŽB vane

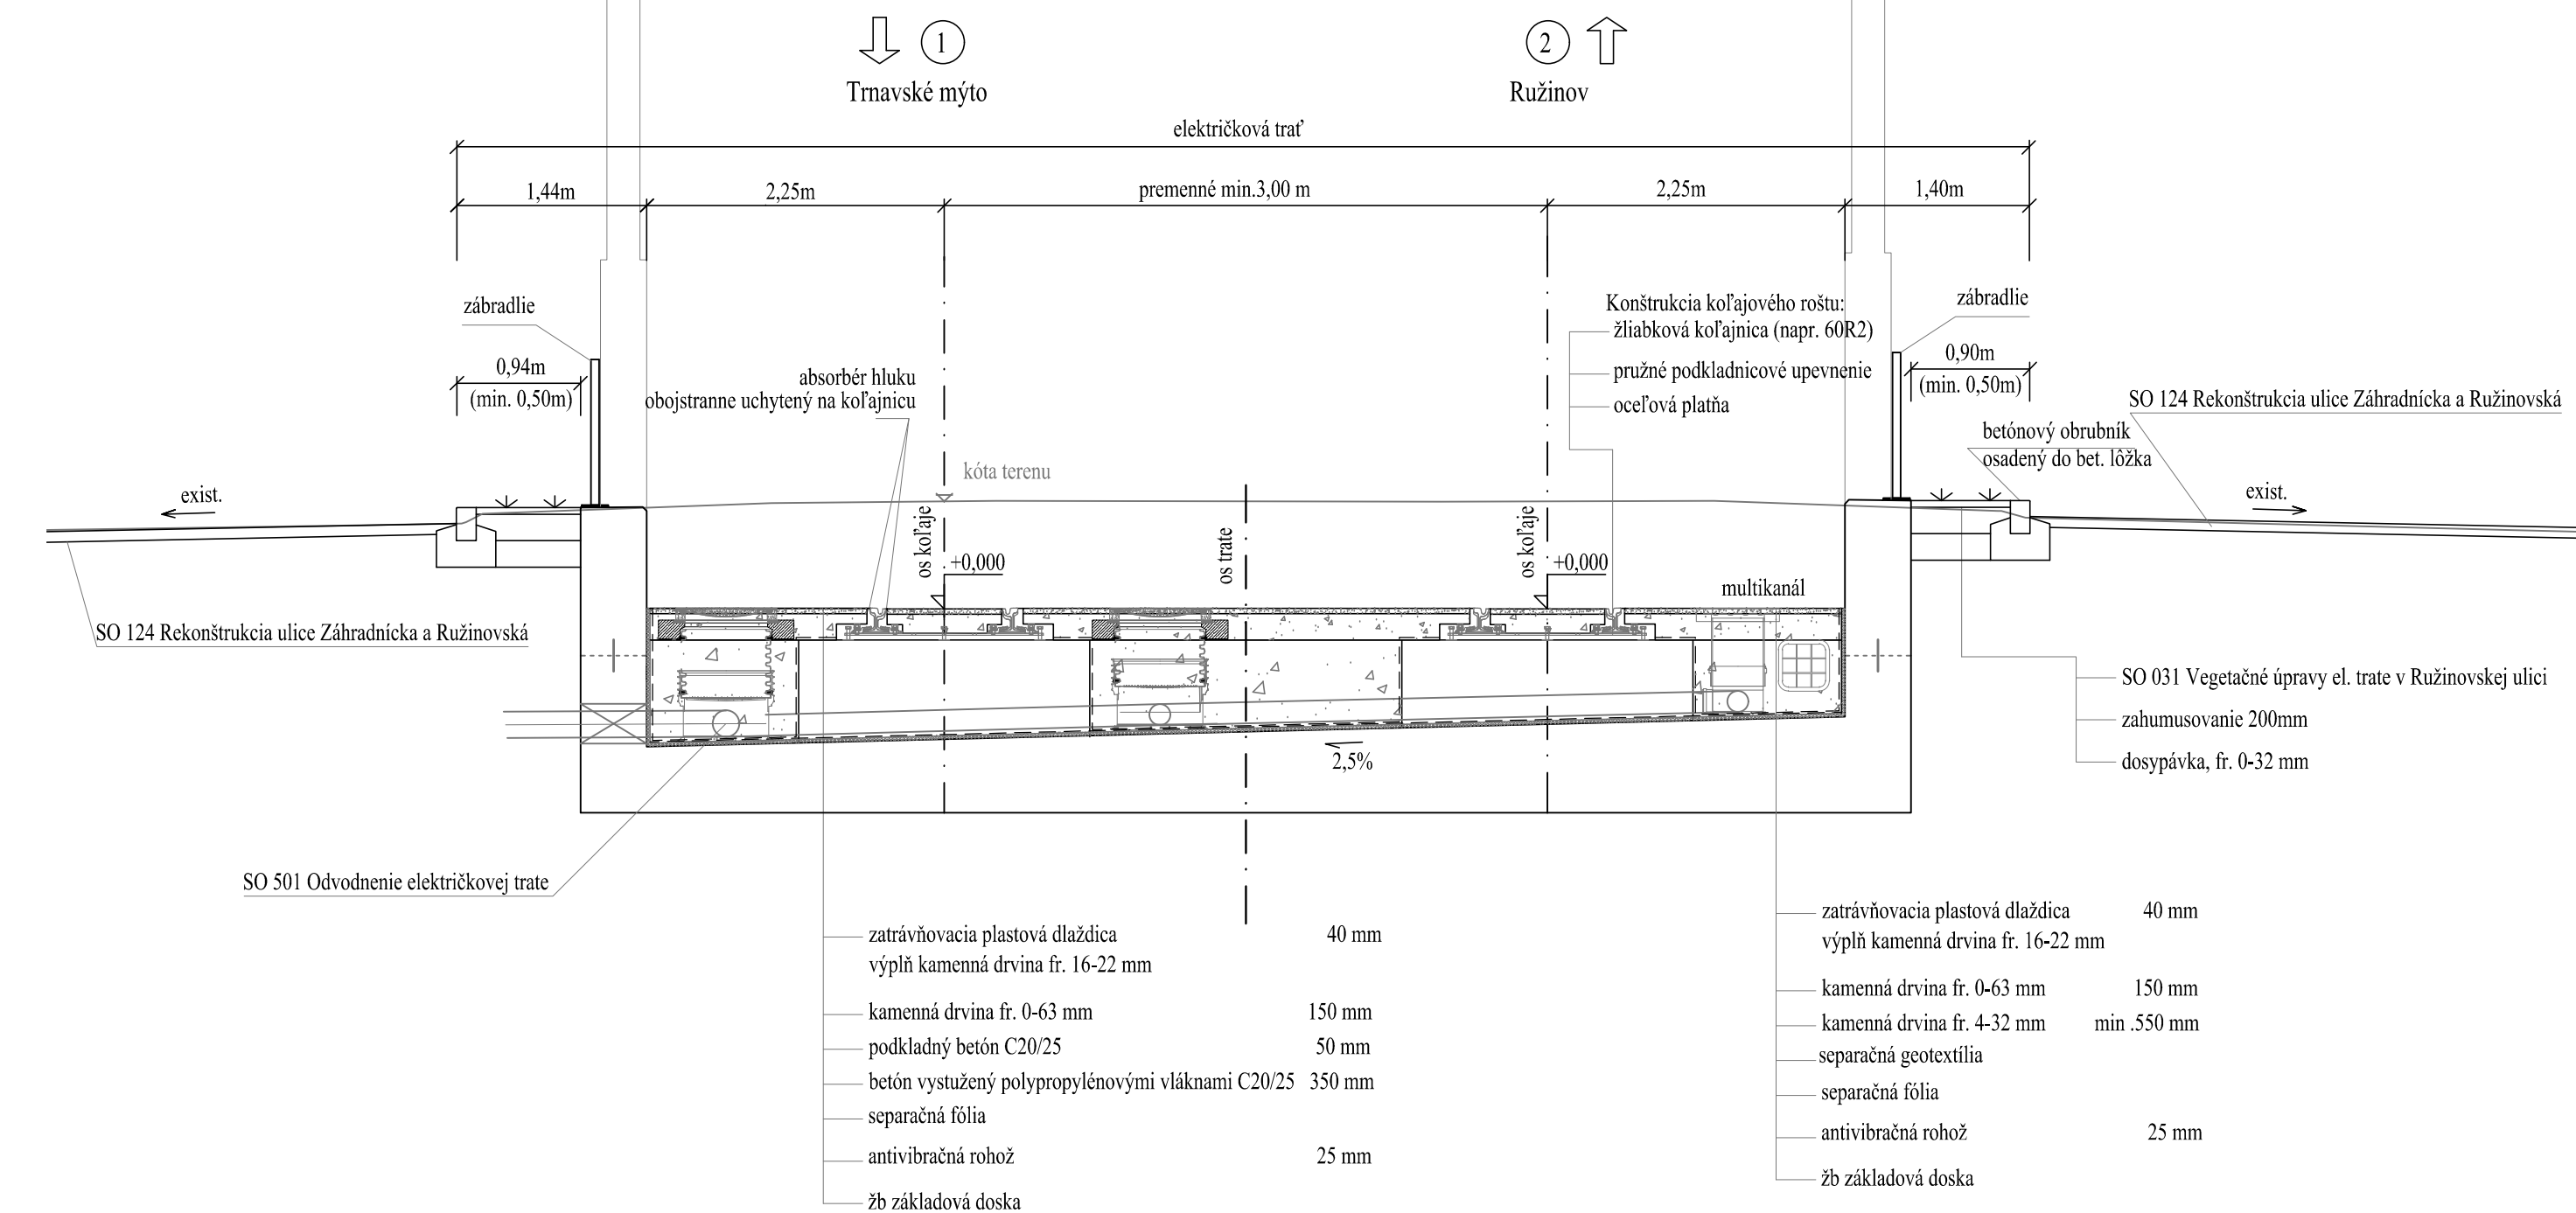

VZOROVÝ PRIEČNY REZ

M 1:50


Konštrukcia el. telesa -PJD, vegetačný kryt, zastávka Chlumeckého

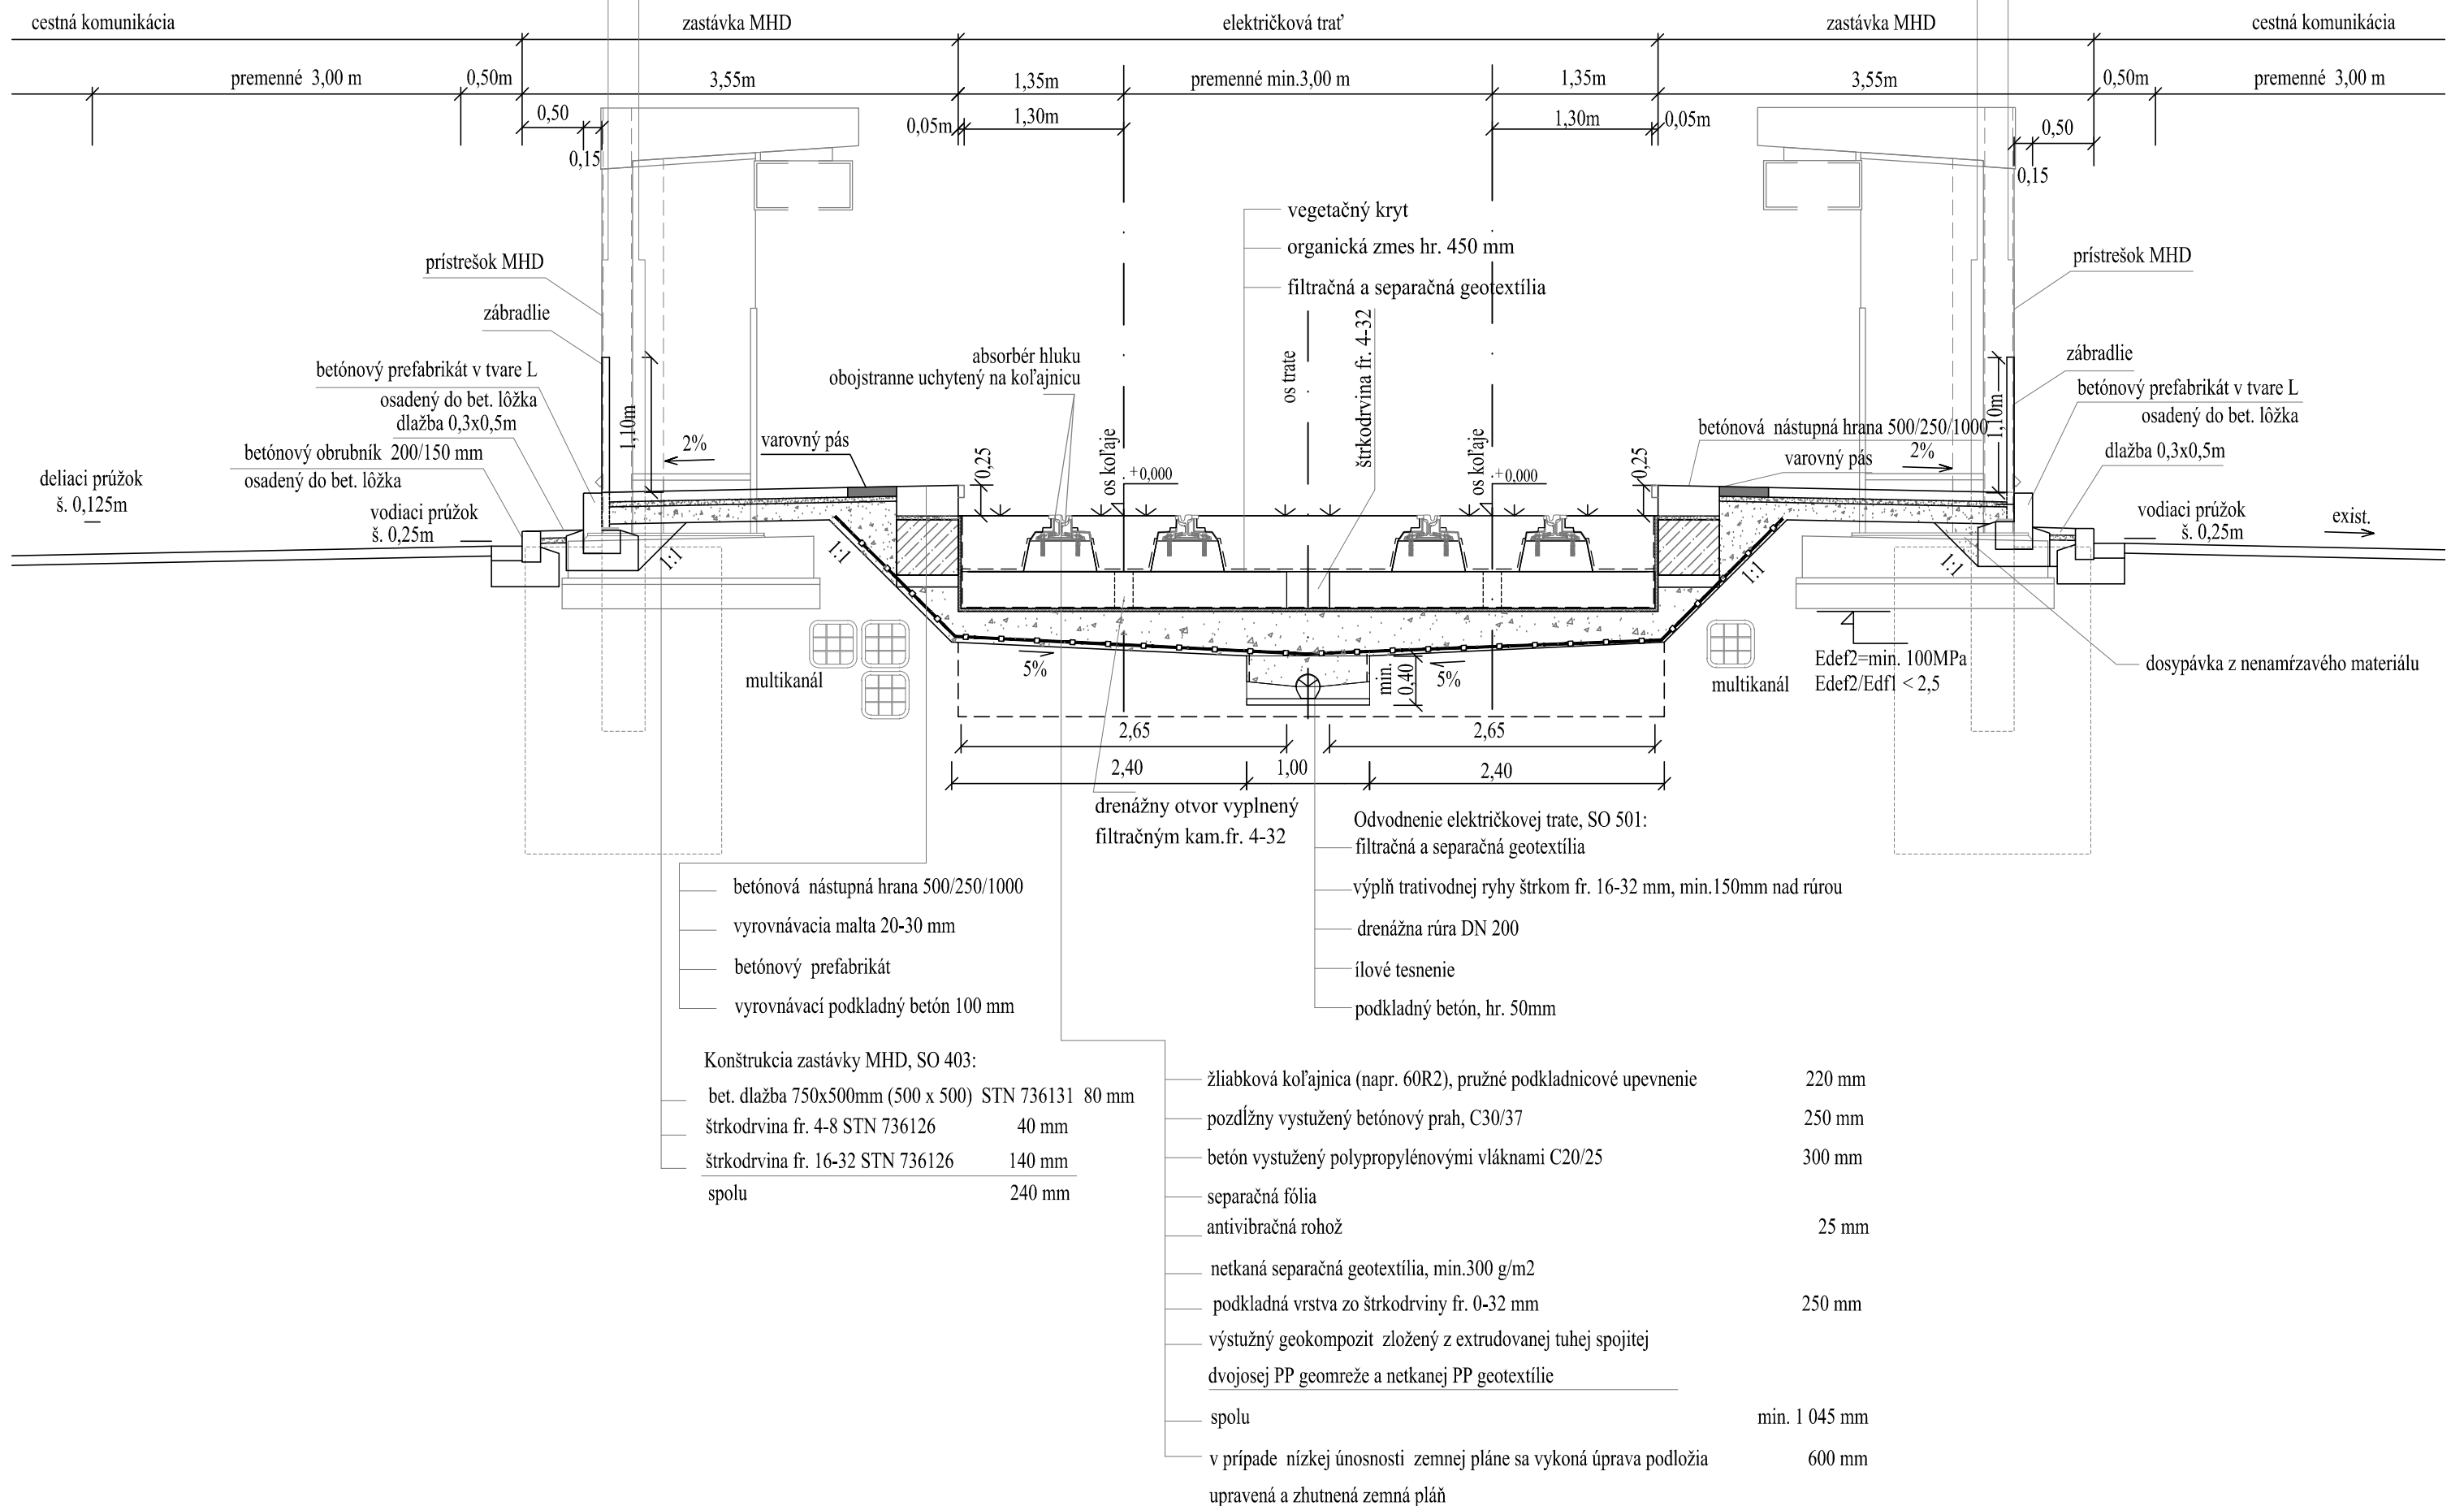

VZOROVÝ PRIEČNY REZ

M 1:50

Konštrukcia el. telesa -PJD, dláždenný povrch, prechod cez koľaje zastávka Chlumeckého

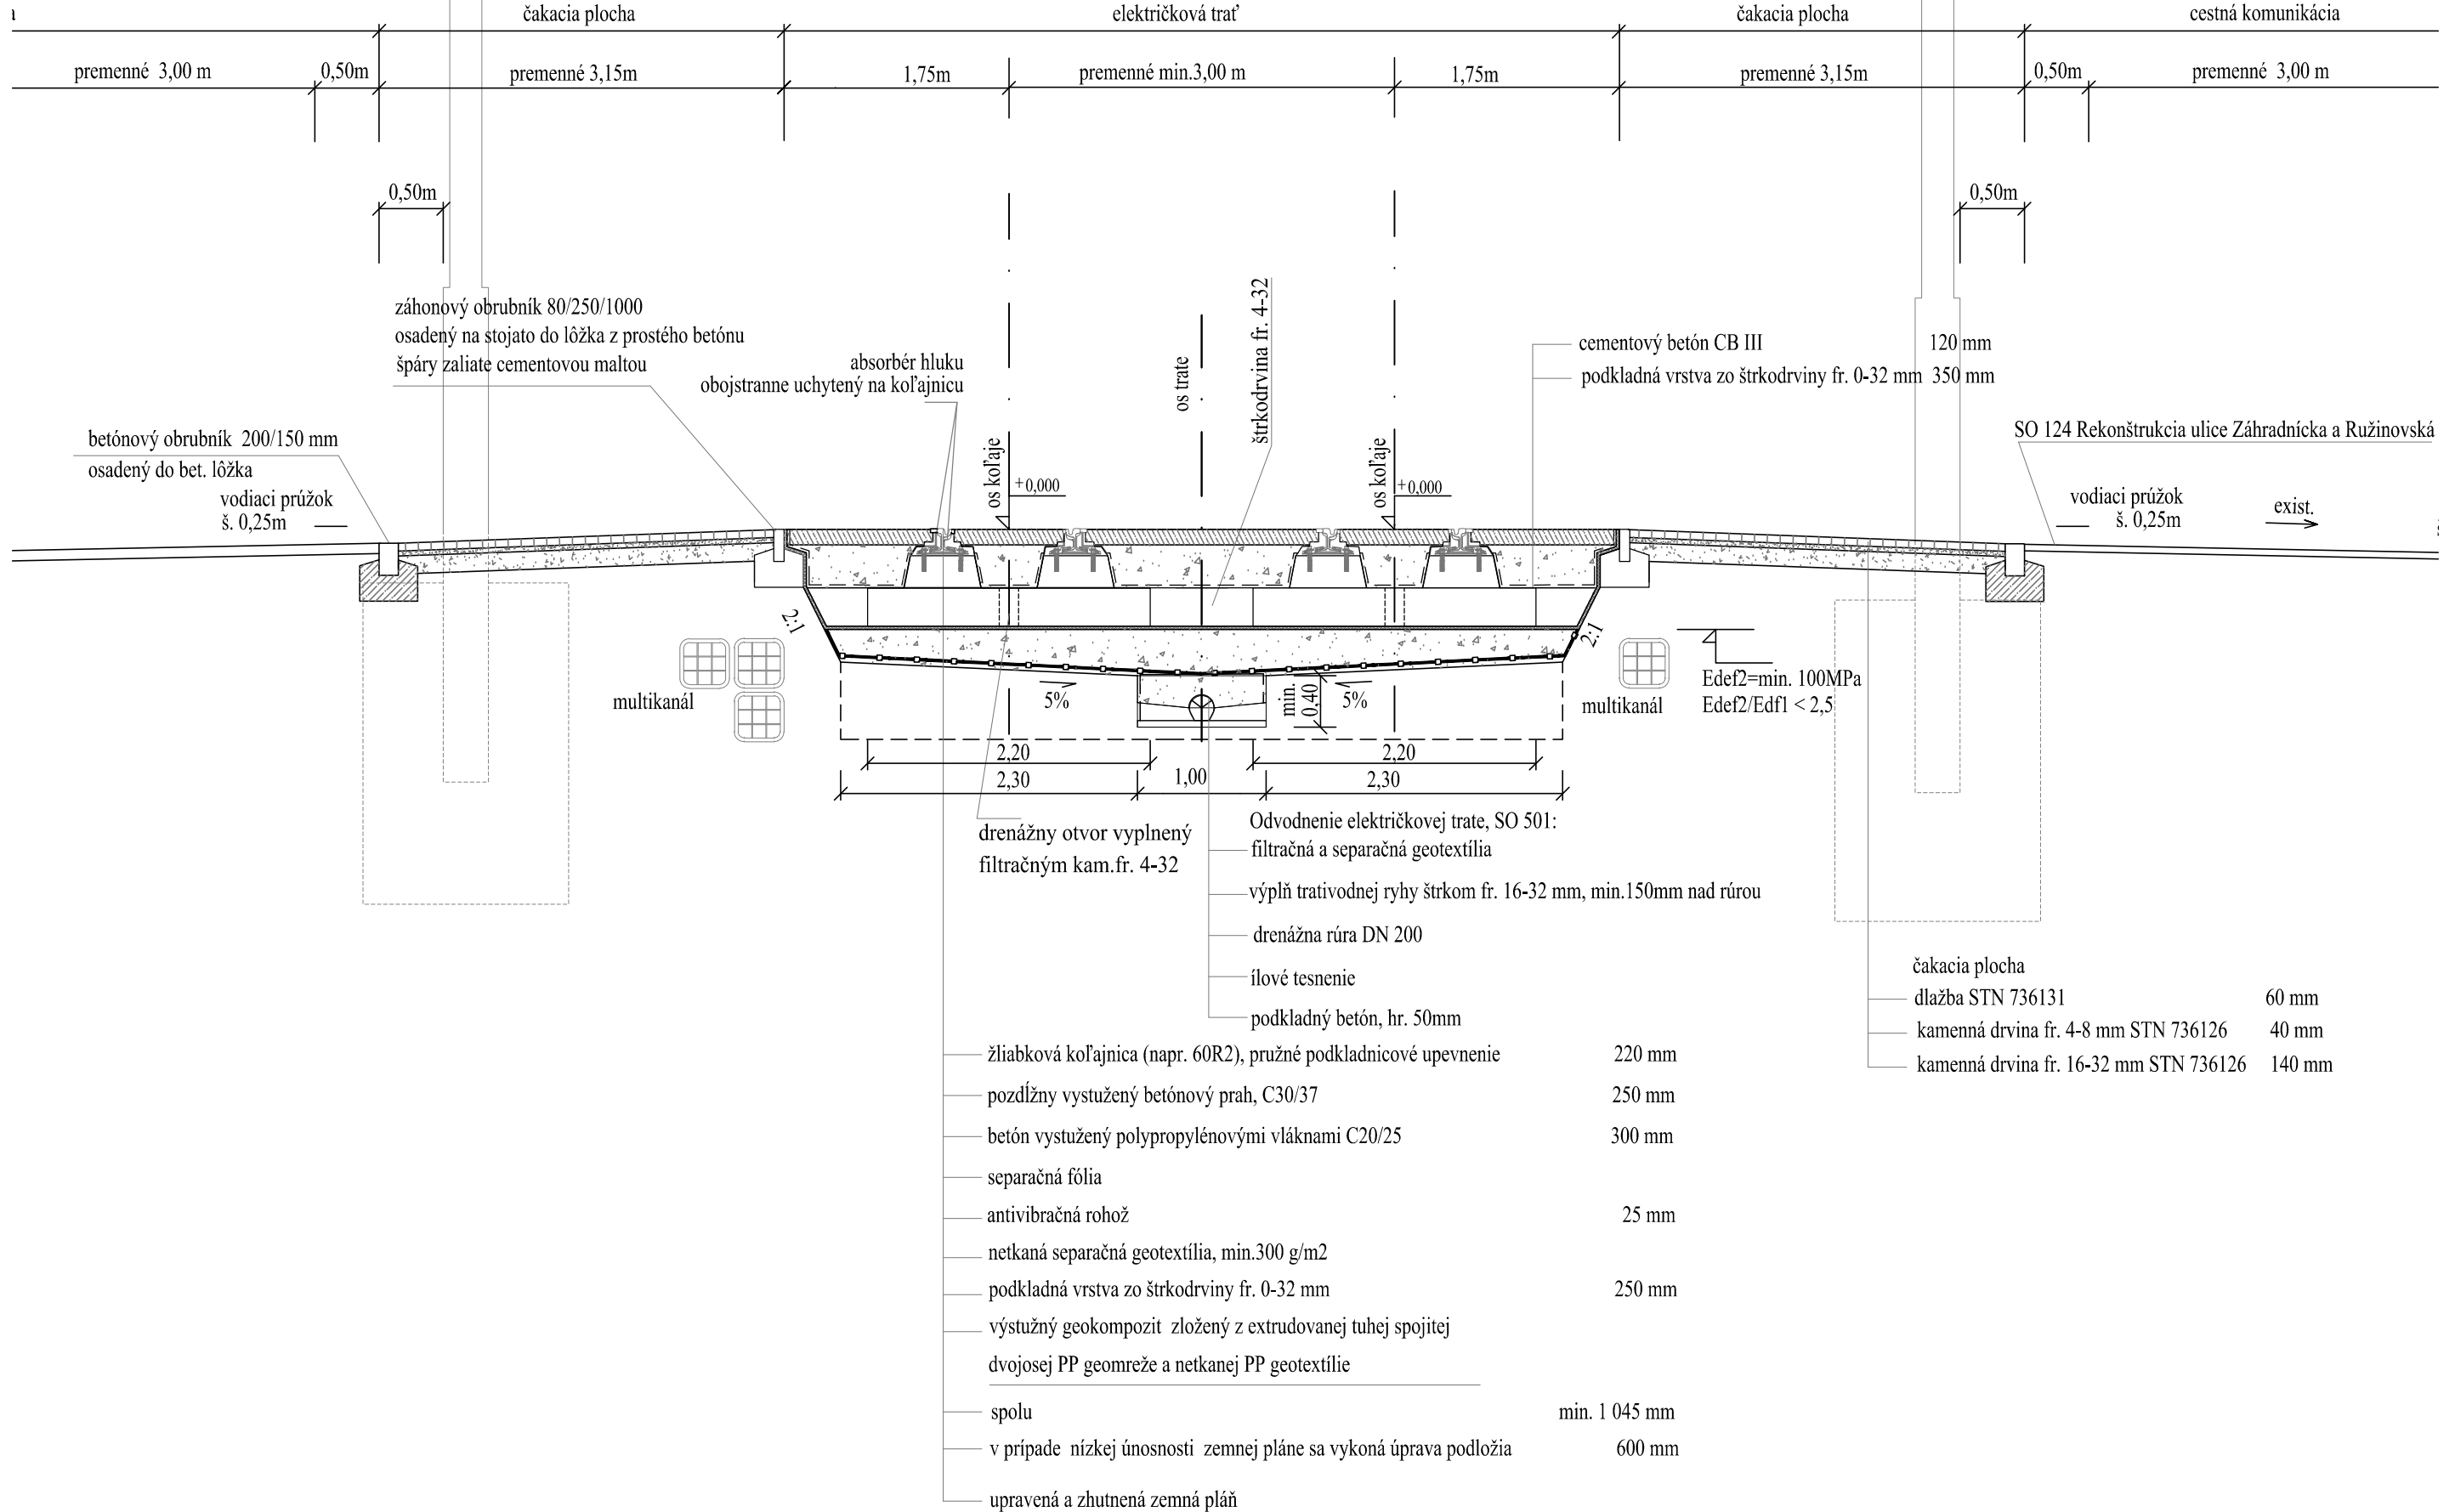

D-101

SÚRADNICOVÝ SYSTÉM: S-JTSK v realizácii JTSK		VÝŠKOVÝ SYSTÉM: Bpv
NÁZOV STAVBY Modernizácia elektrických tratí RUŽINOVSKÁ RADIÁLA		
OBEDNÁVATEĽ BRATISLAVA		Hlavné mesto Slovenskej republiky Bratislava Prímocíadné nám. 1, 814 99 Bratislava
PROJEKTANT DOPRAVOPROJEKT		DOPRAVOPROJEKT, a.s. Kornárska 141/2,4 832 03 Bratislava
PROJEKTANT OBJEKTU DOPRAVOPROJEKT		DOPRAVOPROJEKT, a.s., divízia Bratislava II, Kornárska 141/2,4, 832 03 Bratislava
KRAJ: BRATISLAVSKÝ KATASTRÁLNE OÚEMIE: Staré Mesto, Nové Mesto, Nivy, Ružinov		HLAVNÝ INŽINIER PROJEKTU Ing. Nikola Granž PODPIS
NÁZOV OBJEKTU ELEKTRICKÝCH SPODOK A ZVRŠOK		ZODPORNÝ PROJEKTANT Ing. Martin Zajček PODPIS
NÁZOV PRÍLOHY VZOROVÉ PRIEČNE REZY		VYPRACOVÁVAL Ing. Igor Karchušák PODPIS
DÁTUM 05.2023		IDENTIFIKAČNÉ ČÍSLO PRÍLOHY MET-RR-DSP-C-0000-10100-043-X
FORMÁT 7 x A4		STUPEŇ PD DSP
MERKA 1:50		Č. ZÁKAZKY 8632-01
Č. PRÍLOHY 043		