


M 1:25


!⇒ REZ A-A'

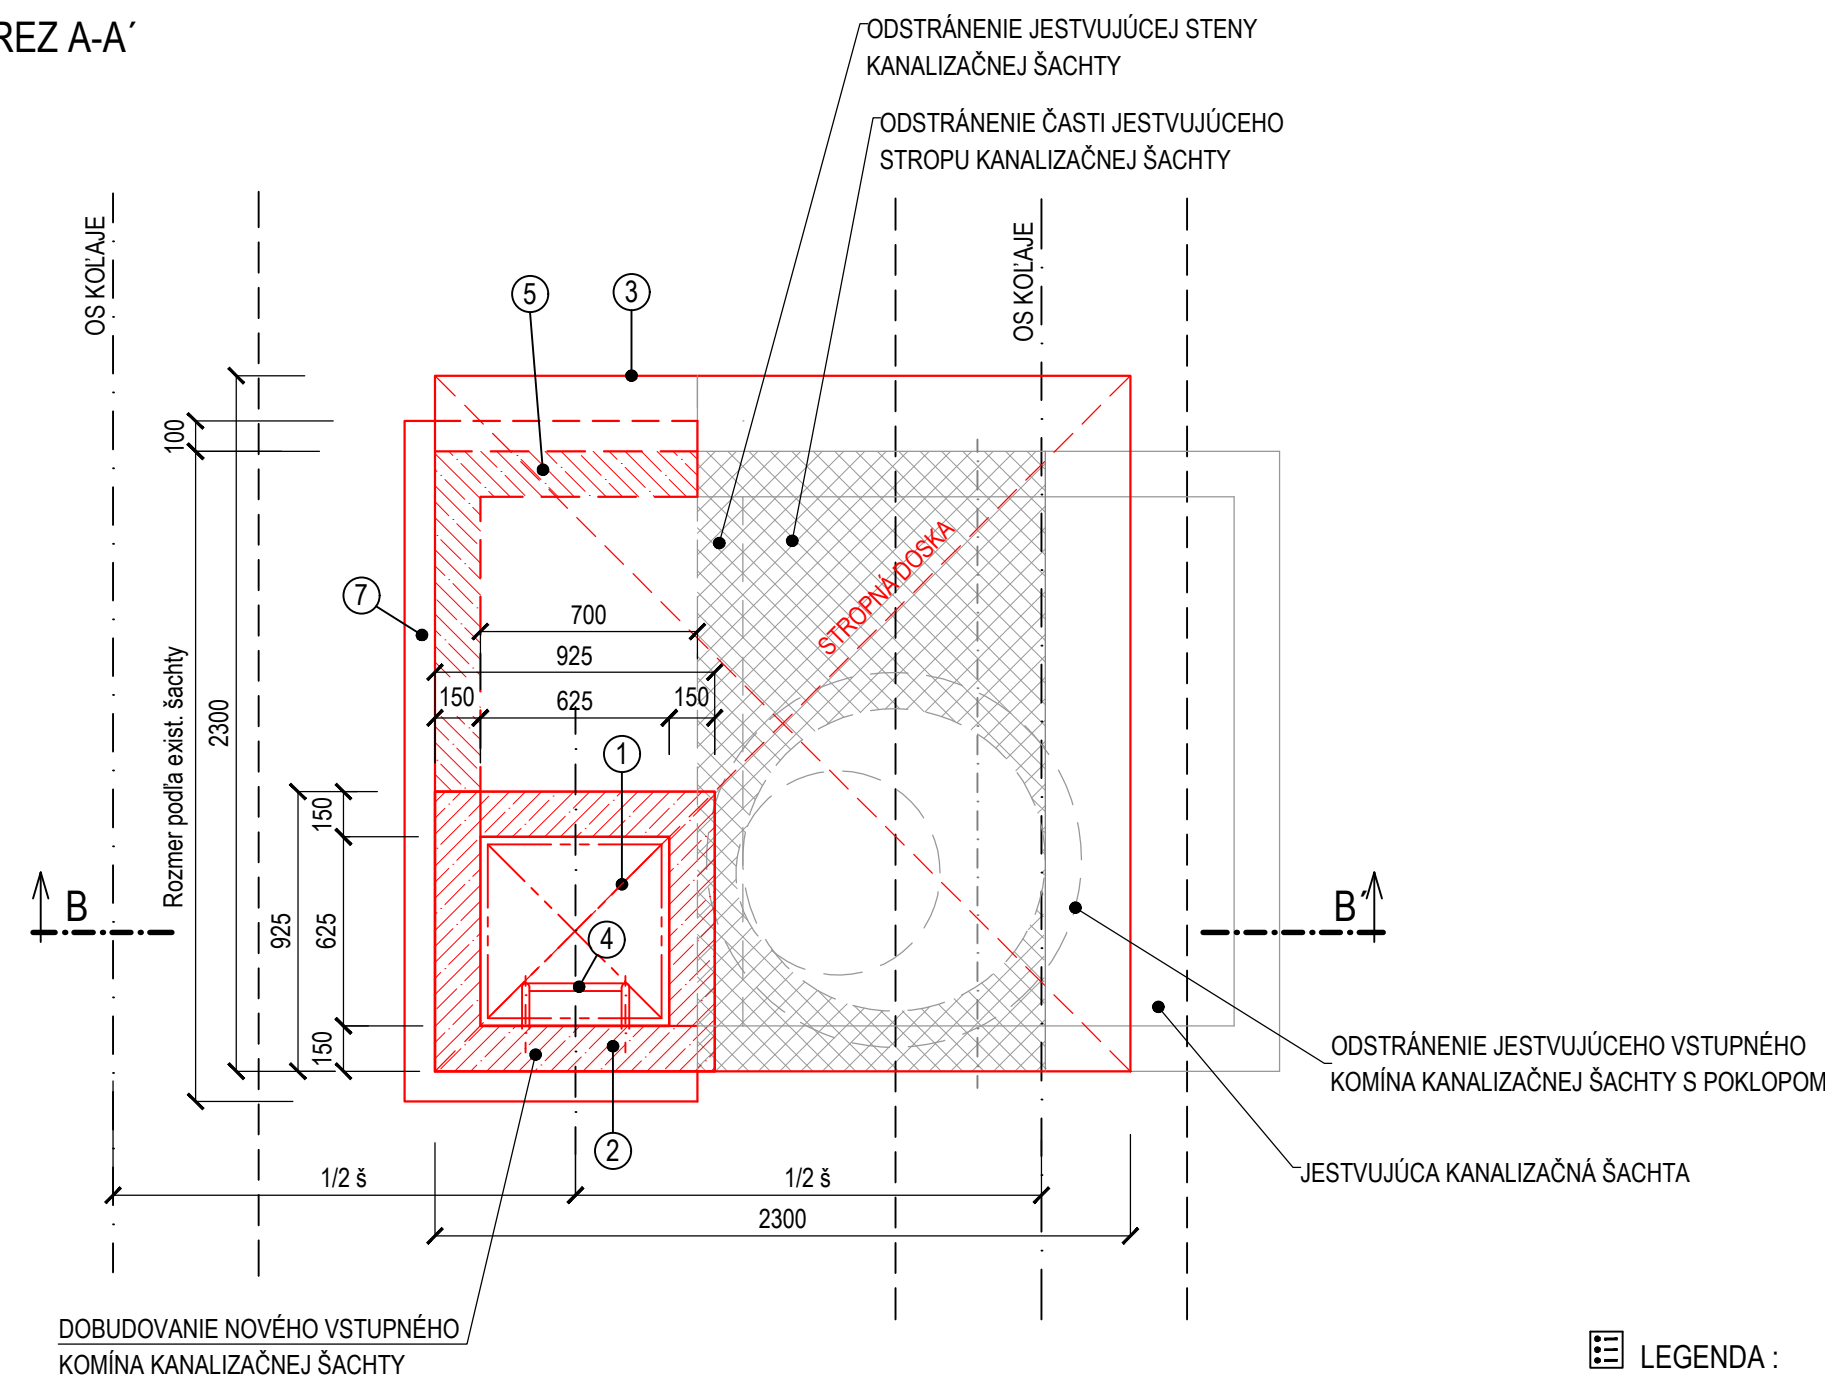

 LEGENDA :

Č.POL.	POPIS POLOŽKY
1	POKLOP Z KOMPOZITNÉHO PLASTU 600x600 mm BEZ ODVETRAŇANIA SO ZÁMKOM A S TESNENÍM: V KOMUNIKÁCIÍ - TR. D400,
2	VSTUPNÝ KOMÍN Z MONOLITICKÉHO BETÓNU TRIEDY T C30/37-X0 625x625x150 mm
3	BETÓNOVÁ PREFABRIKOVANÁ STROPNÁ DOSKA (ALT. MONOLITICKÁ) ROZMEROV 2300x2300x150mm m SO VSTUPNÝM OTVOROM 625x625 mm
4	VIDLICOVÉ STÚPADLO S POVRCHOVOU ÚPRAVOU POPLASTOVANÍM
5	NOVÉ DOBUDOVANÉ STENY ŠACHTY Z MONOLITICKÉHO BETÓNU TRIEDY T C30/37-X0
6	NOVÉ DNO ROZŠÍRENEJ ČASTI ŠACHTY Z MONOLITICKÉHO BETÓNU TRIEDY T C30/37-X0
7	PODKLADNÁ DOSKA Z BETÓNU STN EN 206-1-C12/15-X0 HR. 100 mm

!⇒ REZ B-B'

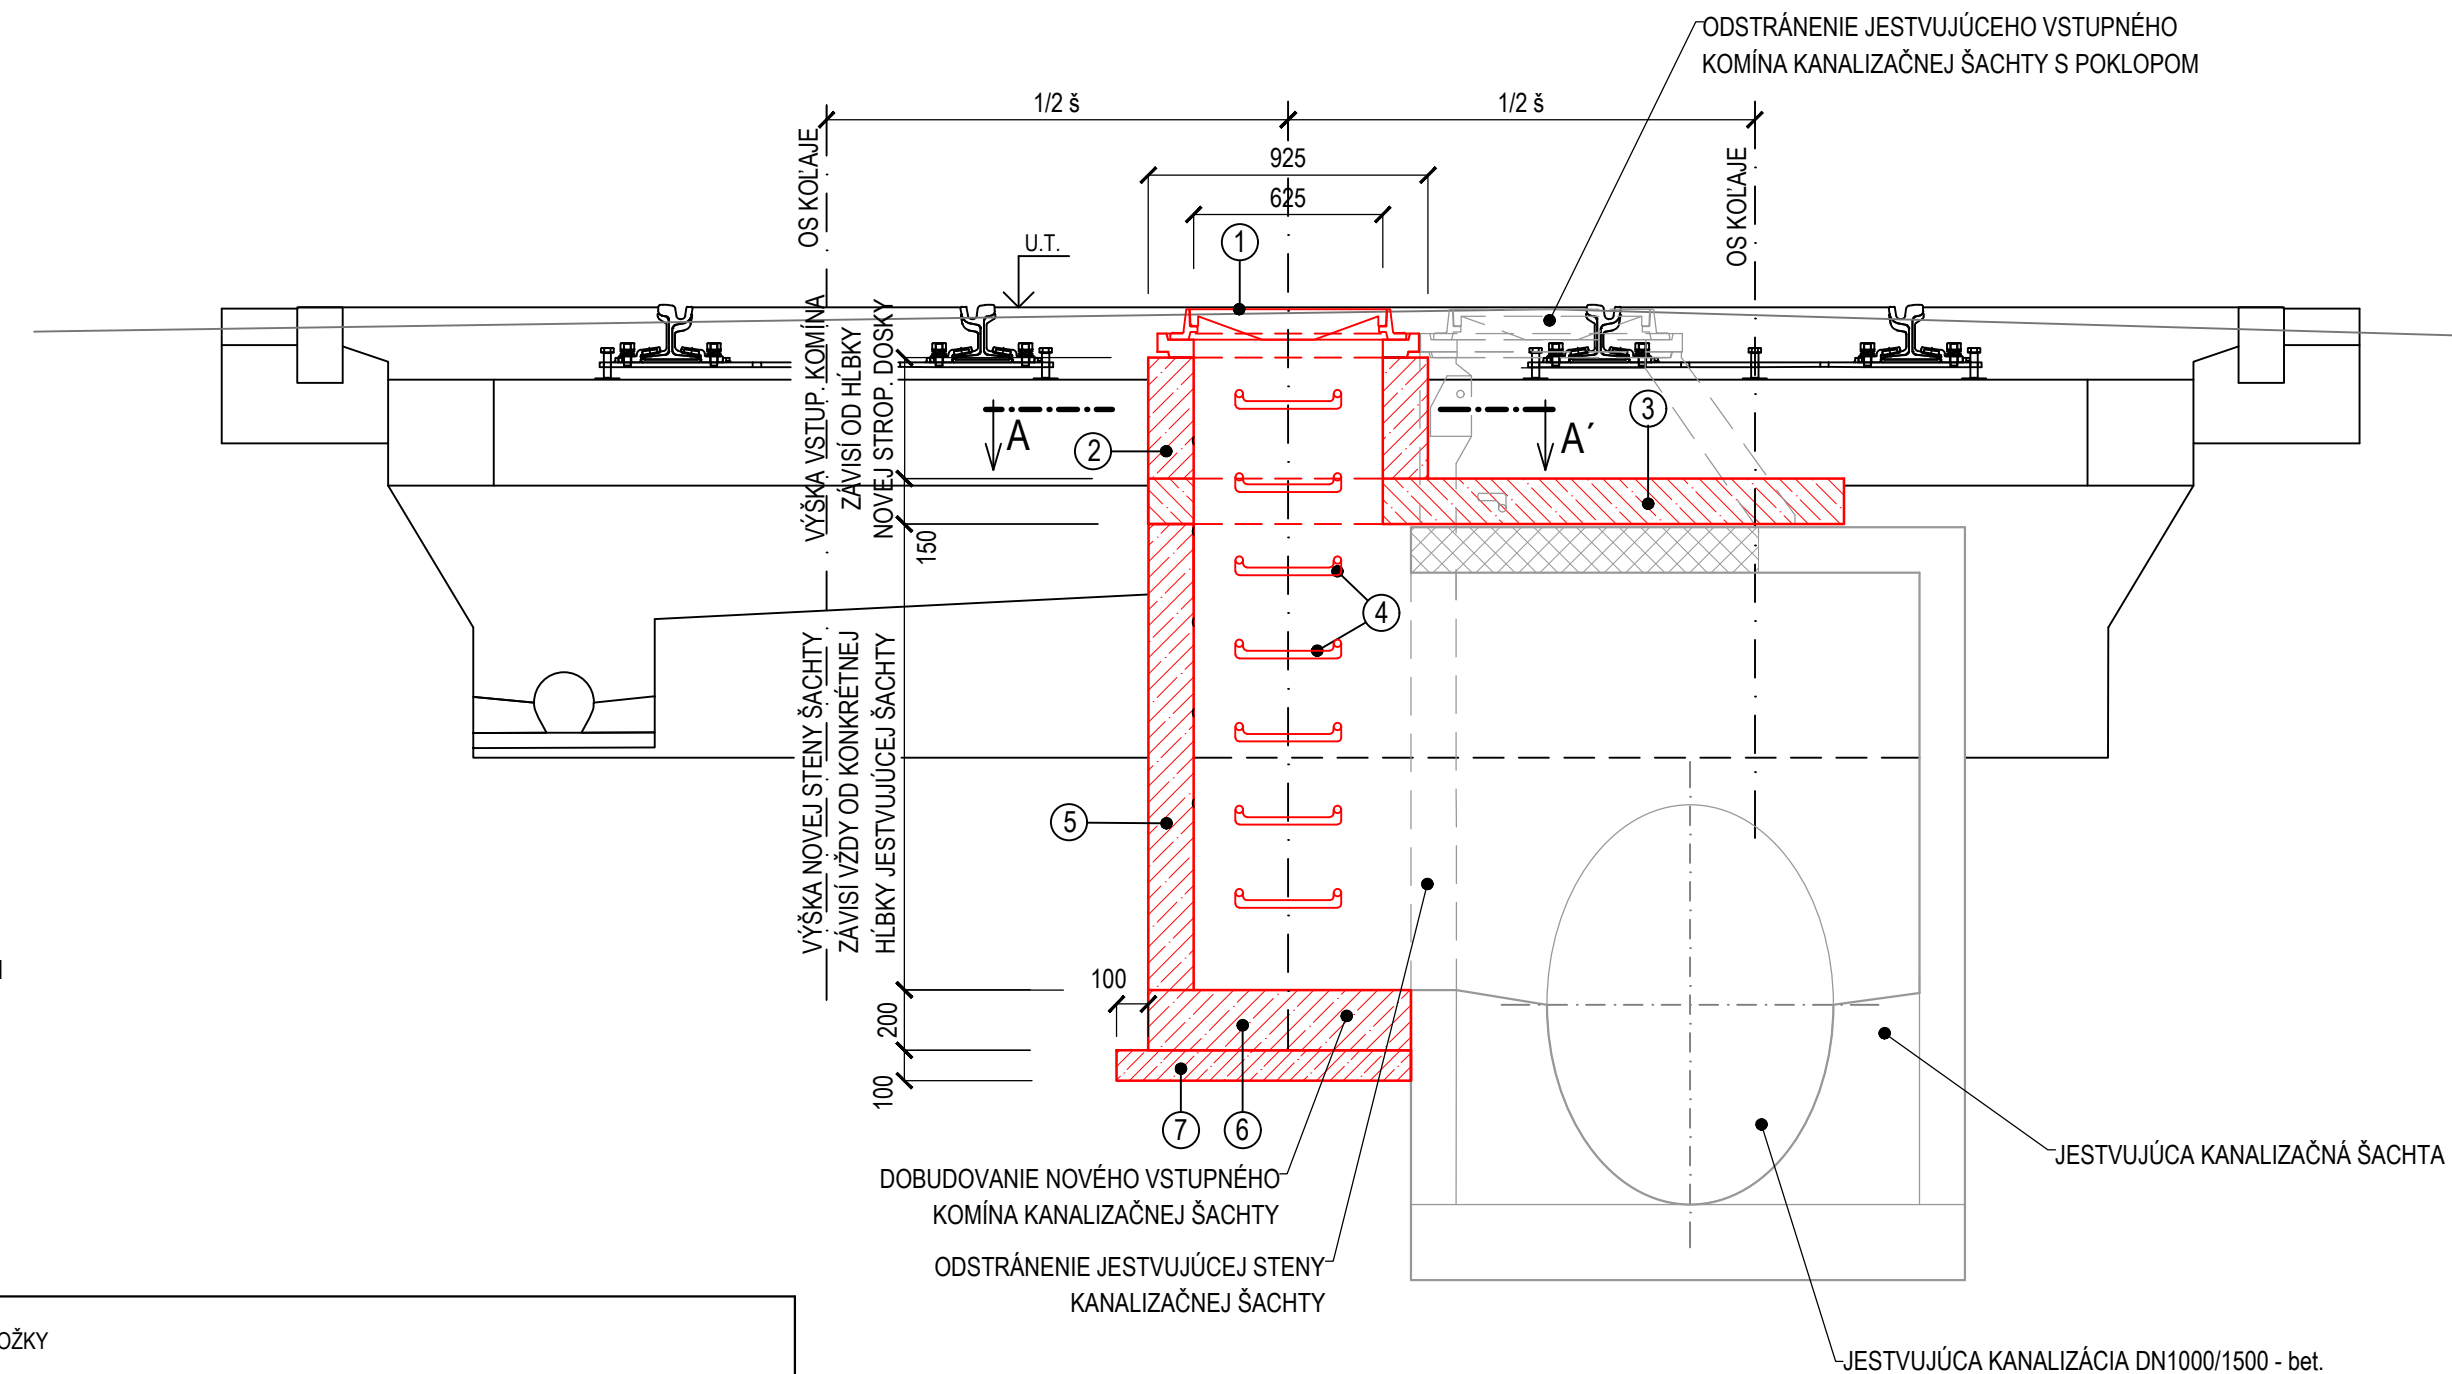

 POZNÁMKY:

- POKLOPY BUDÚ Z KOMPOZITU S UZAMYKATEĽNÝM SYSTÉMOM, BEZ ODVETRANIA
V KOMUNIKÁCII RESP. EL. TRATÍ TR. ZAŤAŽENIA D400

- VÝŠKOVÁ KÓTA POKLOPU MUSÍ BYŤ ZHODNÁ S KÓTOU UPRAVENÉHO TERÉNU V EL. TRATI



EURÓPSKA ÚNIA
Európske štrukturálne a investičné fondy
OP Integrovaná infraštruktúra 2014 – 2020



D-510

SÚRADNICOVÝ SYSTÉM: S-JTSK v realizácii JTSK

VÝŠKOVÝ SYSTÉM: Bpv

NÁZOV STAVBY		Modernizácia električkových tratí RUŽINOVSKÁ RADIÁLA	
OBJEDNÁVATEĽ  BRATISLAVA		Hlavné mesto Slovenskej republiky Bratislava Primaciálne nám. 1, 814 99 Bratislava	
PROJEKTANT  DOPRAVOPROJEKT		DOPRAVOPROJEKT, a.s. Kominárska 141/2,4 832 03 Bratislava	
HLAVNÝ INŽINIER PROJEKTU Ing. Nikola Grančič		PODPIS 	
ČÍSLO ZÁKAZY		8632-01	
PROJEKTANT OBJEKTU  DOPRAVOPROJEKT		DOPRAVOPROJEKT, a.s., divízia Bratislava II, Kominárska 141/2,4, 832 03 Bratislava	
ZODPOVEDNÝ PROJEKTANT Ing. Peter MEŠZÁROS		PODPIS 	
VYPRACOVAL Ing. Peter MEŠZÁROS		PODPIS 	
KONTROLOVAL Roman ZÁLEŠÁK		PODPIS 	
IDENTIFIKAČNÉ ČÍSLO PRÍLOHY		MET-RR-DSP-C-D000-51000-007-X	
KRAJ: BRATISLAVSKÝ		OKRES: Bratislava I, Bratislava II	
KATASTRÁLNE OZEMIE: Staré Mesto, Nové Mesto, Nivy, Ružinov		DÁTUM 05.2023	
NÁZOV OBJEKTU REKONŠTRUKCIA VEREJNEJ KANALIZÁCIE V ŠPITÁLSKEJ UL., km 0,000 - 0,120 EL. TRATE		FORMÁT 4xA4	
NÁZOV PRÍLOHY VZOROVÝ DETAIL ÚPRAVY EXIST. KANALIZAČNEJ ŠACHTY		MIERKA 1:25	
		STUPEŇ PD DSP	
		Č. ZÁKAZY 8632-01	
		Č. SPRÁVY	
		Č. PRÍLOHY 007	