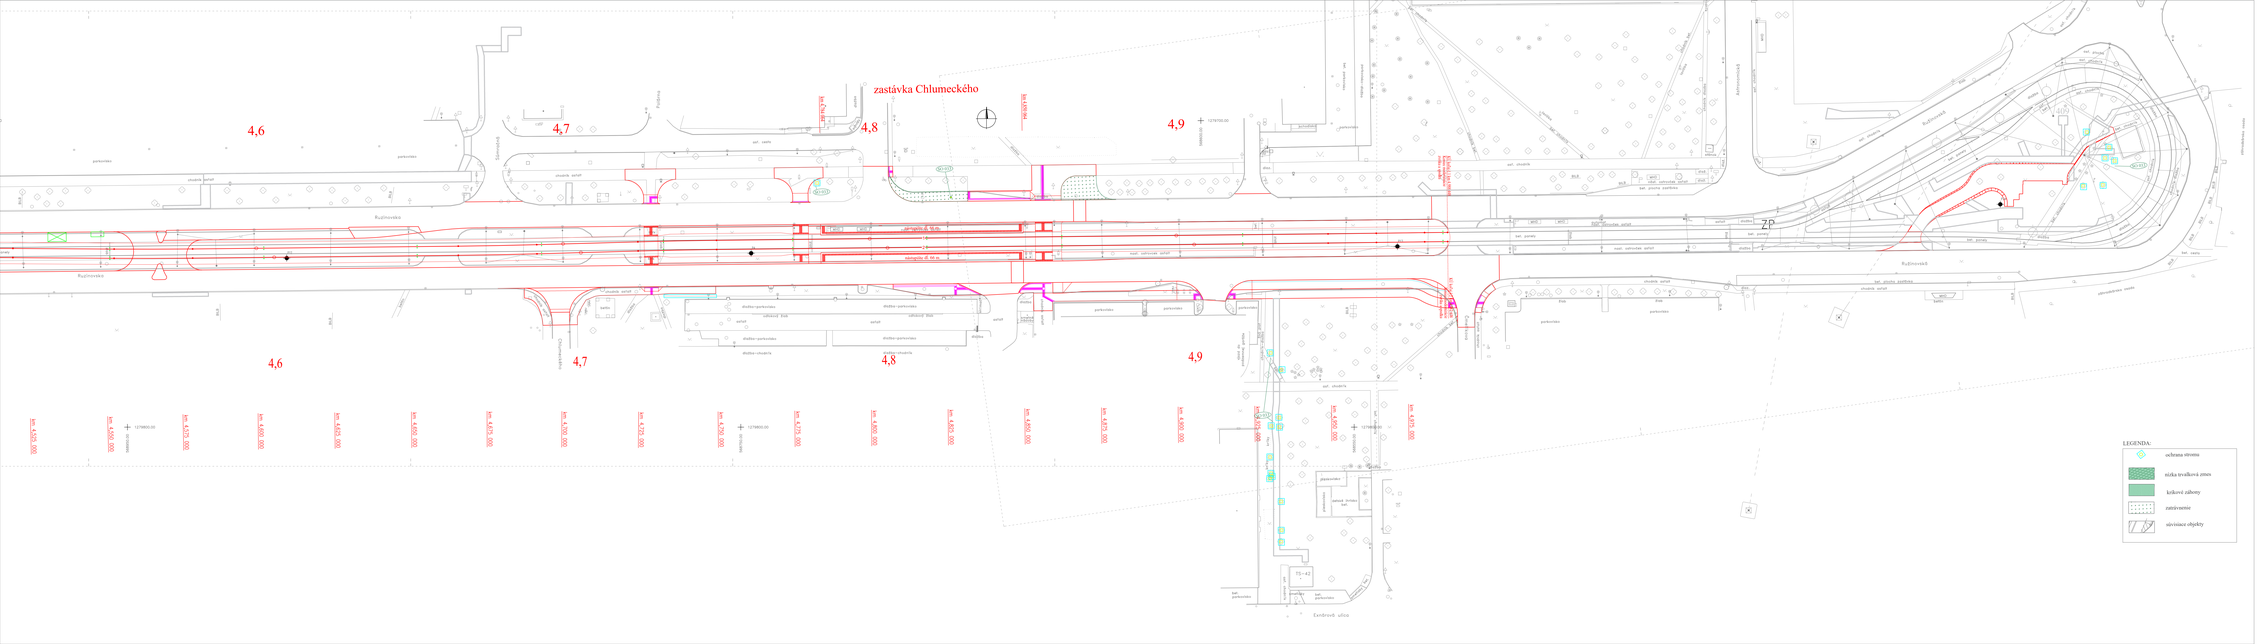

EURÓPSKA ÚNIA
Európske štrukturálne a investičné fondy
OP Integrovaná infraštruktúra 2014 – 2020

MINISTERSTVO DOPRAVY A VÝSTAVBY SLOVENSKEJ REPUBLIKY

D-033

SÚRADNICOVÝ SYSTÉM: S-JTSK v metroch JTSK — VÝŠKOVÝ SYSTÉM: Bpv

PROJEKT STUDNE	**Modernizácia električkových tratí RUŽINOVSKÁ RADIÁLA**
OBJEDNÁVATEĽ	Hlavné mesto Slovenskej republiky Bratislava Primaciálne nám. 1, 814 99 Bratislava
PROJEKTANT	DOPRAVOPROJEKT, a.s. Mlynské nivy 14 820 03 Bratislava
	HLAVNÝ INŽINIER PROJEKTU: Ing. Mário Gnedič — PEBPE
	ČÍSLO ZMLUVY: 8033-01
PROJEKTANT OBJEKTU:	Organizácia, odnesc ATW s.r.o., Wolfensonovo 20, 811 02 Bratislava
	ZODPOVEDNÝ PROJEKTANT: Ing. Tomora Reitzbaud, PhD. — PEBPE
	VYPRACOVAL: Ing. Tomora Reitzbaud, PhD. — PEBPE
	KONTROLOVAL: Ing. Tomora Reitzbaud, PhD. — PEBPE
	EVIDENČNÉ ČÍSLO PROJEKT: 1401-08-ISSP-C-0000-00000-00-111
VPLYV: BRATISLAVSKÝ	OKRES: Bratislava I, Bratislava II, Bratislava III
KATASTRÁLNE ÚZEMIE:	Bratislava - Staré Mesto, Nové Mesto, Ružinov
FÁZA PROJEKTU:	VEGETAČNÉ ÚPRAVY RUŽINOV
	DÁTUM: 05.2022
	FORMÁT: A 1, 1:1
	MÍERKA: 1:500
	STUPEŇ PD: DSP
	Č. ZMLUVY: 8033-01
NÁZOV PRÍLOHY:	SITUÁCIA úsek 4,500–obratisko
	Č. VÝKRESU: 017