




Pôdorys šachty
M 1:50

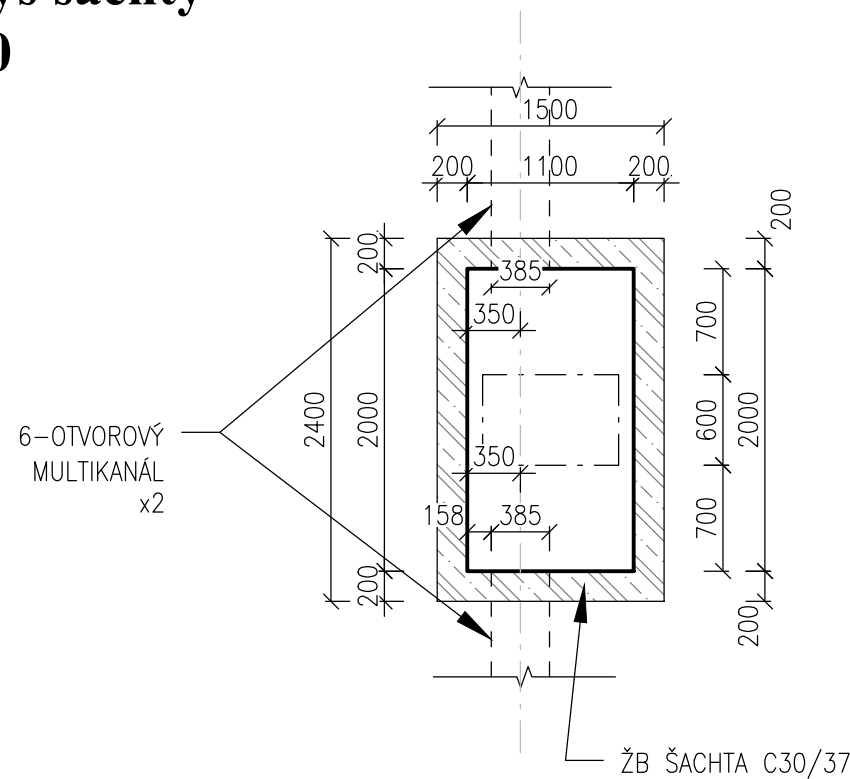

Pozdĺžny rez
M 1:50

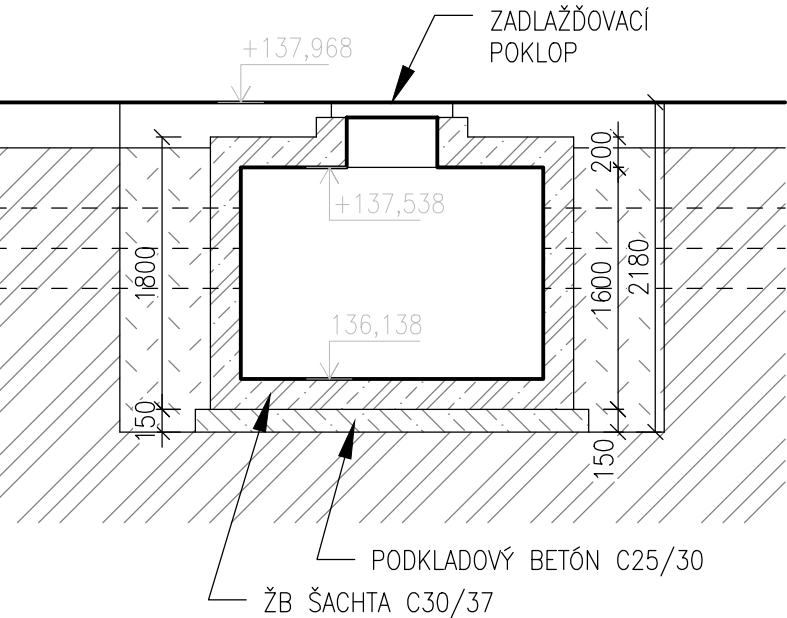

Priečný rez
M 1:50

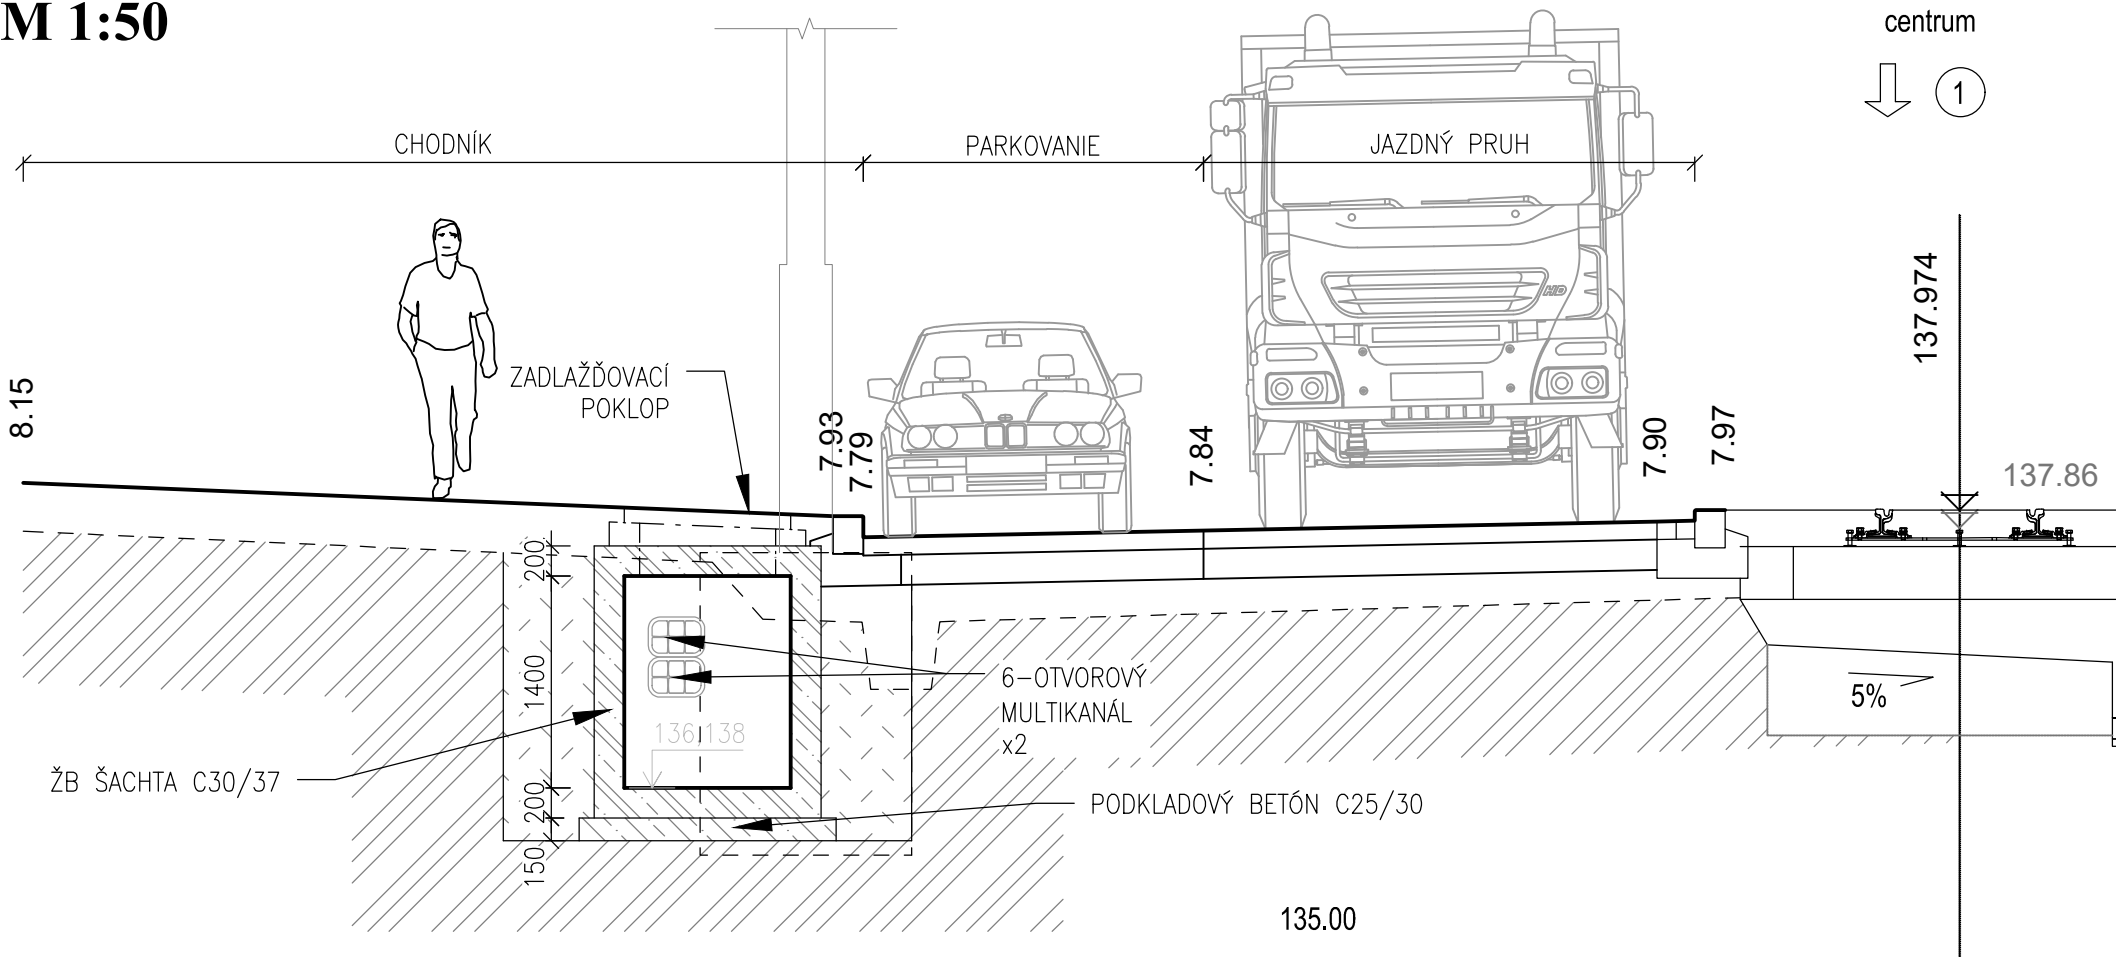



EURÓPSKA ÚNIA
Európske štrukturálne a investičné fondy
OP Integrovaná infraštruktúra 2014 – 2020

MINISTERSTVO
DOPRAVY A VÝSTAVBY
SLOVENSKEJ REPUBLIKY

D-394

100 ARCHITEKTONICKO-STAVEBNÉ RIEŠENIE

SÚRADNICOVÝ SYSTÉM: S-JTSK v realizácii JTSK VÝŠKOVÝ SYSTÉM: Bpv

NÁZOV STAVBY				Modernizácia električkových tratí RUŽINOVSKÁ RADIÁLA			
OBJEDNÁVATEĽ		 BRATISLAVA		Hlavné mesto Slovenskej republiky Bratislava Primaciálne nám. 1, 814 99 Bratislava			
PROJEKTANT				DOPRAVOPROJEKT, a.s. Kominárska 141/2,4 832 03 Bratislava			
		HLAVNÝ INŽINIER PROJEKTU		Ing. Nikola Grančič		PODPIS	
		ČÍSLO ZÁKAZKY		8632-01			
PROJEKTANT OBJEKTU				DOPRAVOPROJEKT, a.s., divízia Bratislava II, Kominárska 141/2,4, 832 03 Bratislava			
		ZODPOVEDNÝ PROJEKTANT		Ing. Rastislav Hajach		PODPIS	
		VYPRACOVAL		Ing. Rastislav Hajach		PODPIS	
		KONTROLOVAL		Ing.arch. Jozef Marioth		PODPIS	
		IDENTIFIKAČNÉ ČÍSLO PRÍLOHY		MET-RR-DSP-C-D000-39400-103-X			
KRAJ: BRATISLAVSKÝ				OKRES: Bratislava I		DÁTUM	
KATASTRÁLNE ÚZEMIE: Staré Mesto						05/2023	
NÁZOV OBJEKTU				ÚPRAVA KÁBLOVÝCH KOMÔR SLOVAK TELEKOM		FORMÁT	
						3 x A4	
						MIERKA	
						1:50	
						STUPEŇ PD	
						DSP	
						Č. ZÁKAZKY	
						8632-01	
NÁZOV PRÍLOHY				VÝKRES ŠACHTY		Č. SÓPRAVY	
						Č. PRÍLOHY	
						103	