


Situácia
M 1:500

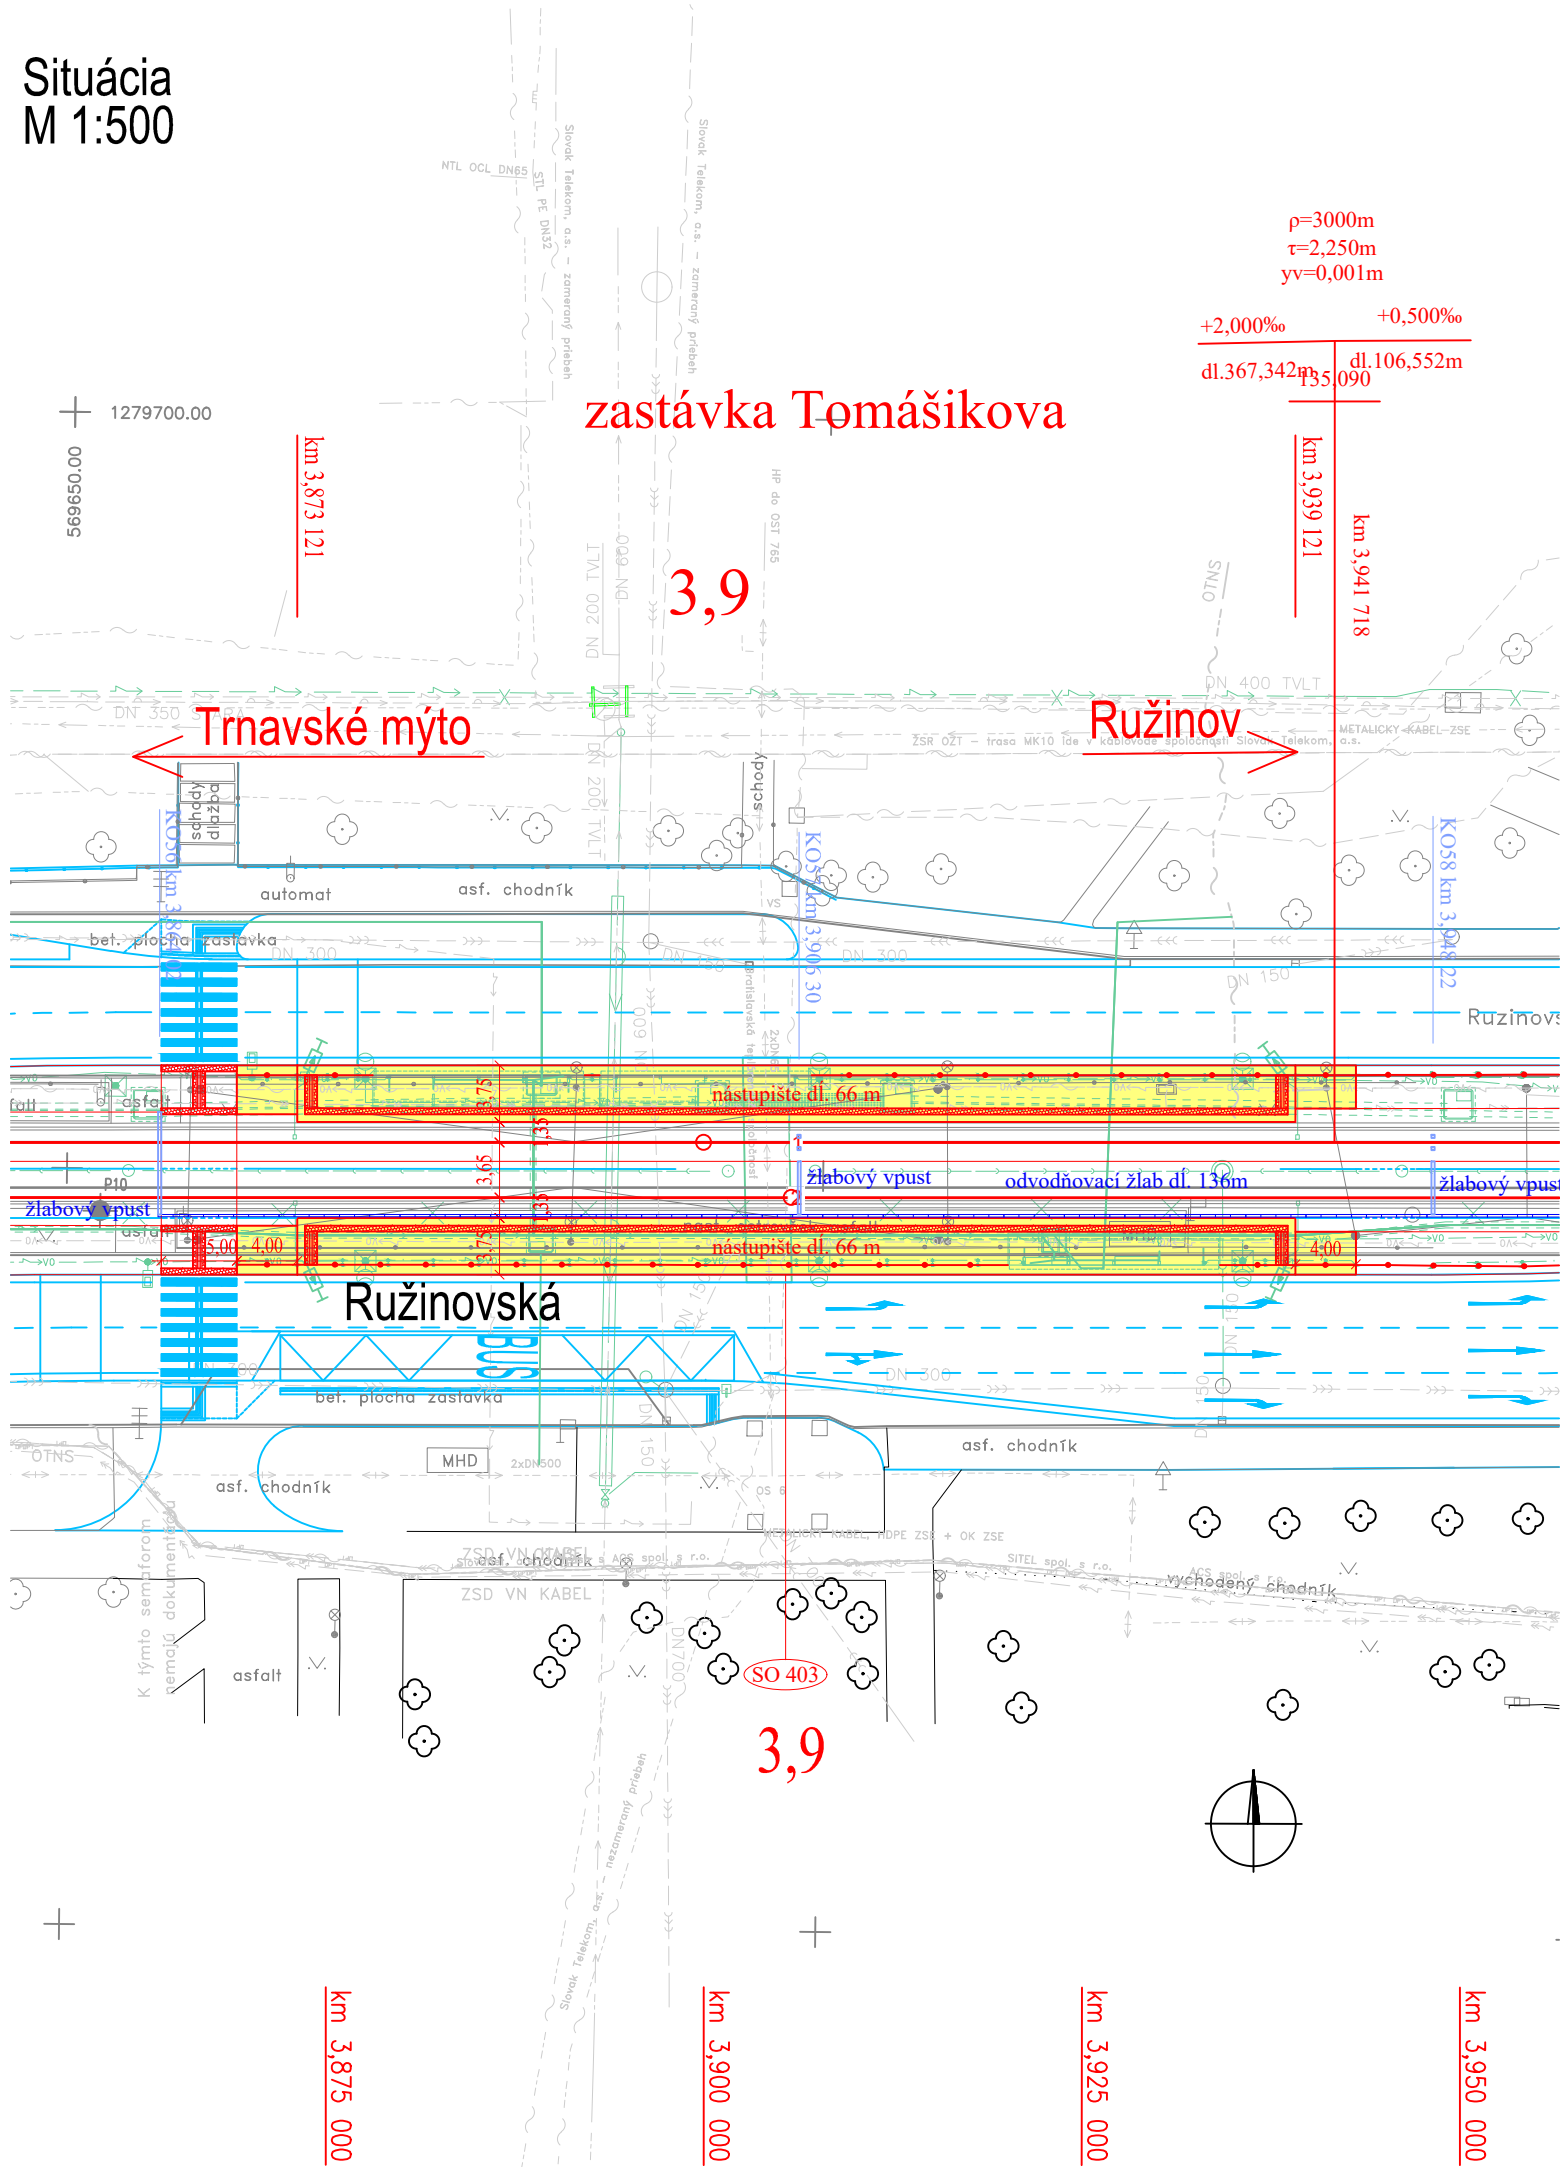

LEGENDA:

- spevnené plochy riešené v rámci objektu
- varovný, signálny pás
- vodiaci pás
- zábradlie
- zameraný jestvujúci stav
- súvisiace objekty stavby
- komunikácie, vodorovné dopravné značenie
- asanácie, výrubu

NOVÉ INŽ. SIETE, VEDENIA A ÚPRAVY:

- kanalizácia, odvodnenie
- plynovod
- vodovod
- silnoprákové vedenia NN
- silnoprákové vedenia VN
- verejné osvetlenie
- oznamovacie vedenia

ORIENTAČNÝ ZÁKRES JESTVUJÚCICH INŽ. SIETÍ

- kanalizácia
- plynovod NTL
- plynovod STL
- vodovod
- horúcovod
- silnoprákové vedenia NN
- silnoprákové vedenia VN
- verejné osvetlenie
- oznamovacie vedenia
- optické vedenia



EURÓPSKA ÚNIA
Európske štrukturálne a investičné fondy
OP Integrovaná infraštruktúra 2014 – 2020

MINISTERSTVO
DOPRAVY A VÝSTAVBY
SLOVENSKEJ REPUBLIKY

D-403

SÚRADNICOVÝ SYSTÉM: S-JTSK v realizácii JTSK VÝŠKOVÝ SYSTÉM: Bpv

NÁZOV STAVBY			
Modernizácia električkových tratí RUŽINOVSKÁ RADIÁLA			
OBJEDNÁVATEĽ		Hlavné mesto Slovenskej republiky Bratislava Primaciálne nám. 1, 814 99 Bratislava	
PROJEKTANT		DOPRAVOPROJEKT, a.s. Kominárska 141/2,4 832 03 Bratislava	
HLAVNÝ INŽINIER PROJEKTU		Ing. Nikola Grančič	PODPIS
ČÍSLO ZÁKAZKY		8632-01	
PROJEKTANT OBJEKTU			
DOPRAVOPROJEKT, a.s., divízia Bratislava II, Kominárska 141/2,4, 832 03 Bratislava			
ZODPOVEDNÝ PROJEKTANT		Ing. Martin Zajíček	PODPIS
VYPRACOVAL		Ing. Martin Zajíček	PODPIS
KONTROLOVAL		Ing. Igor Karchutník	PODPIS
IDENTIFIKAČNÉ ČÍSLO PRÍLOHY		MET-RR-DSP-C-D000-40300-071-X	
KRAJ: BRATISLAVSKÝ		OKRES: Bratislava I, Bratislava II, Bratislava III	
KATASTRÁLNE OZEMIE: Staré Mesto, Nové Mesto, Nivy, Ružinov		DÁTUM	05.2023
NÁZOV OBJEKTU		FORMÁT	3 x A4
ELEKTRIČKOVÉ ZASTÁVKY, SPEVNEÉ PLOCHY		MIERKA	1:500
		STUPEŇ PD	DSP
		Č. ZÁKAZKY	8632-01
NÁZOV PRÍLOHY		Č. SÓPRAVY	Č. PRÍLOHY
SITUÁCIA ZASTÁVKA TOMÁŠIKOVA			071