SITUÁCIA Č.2

M=1:250

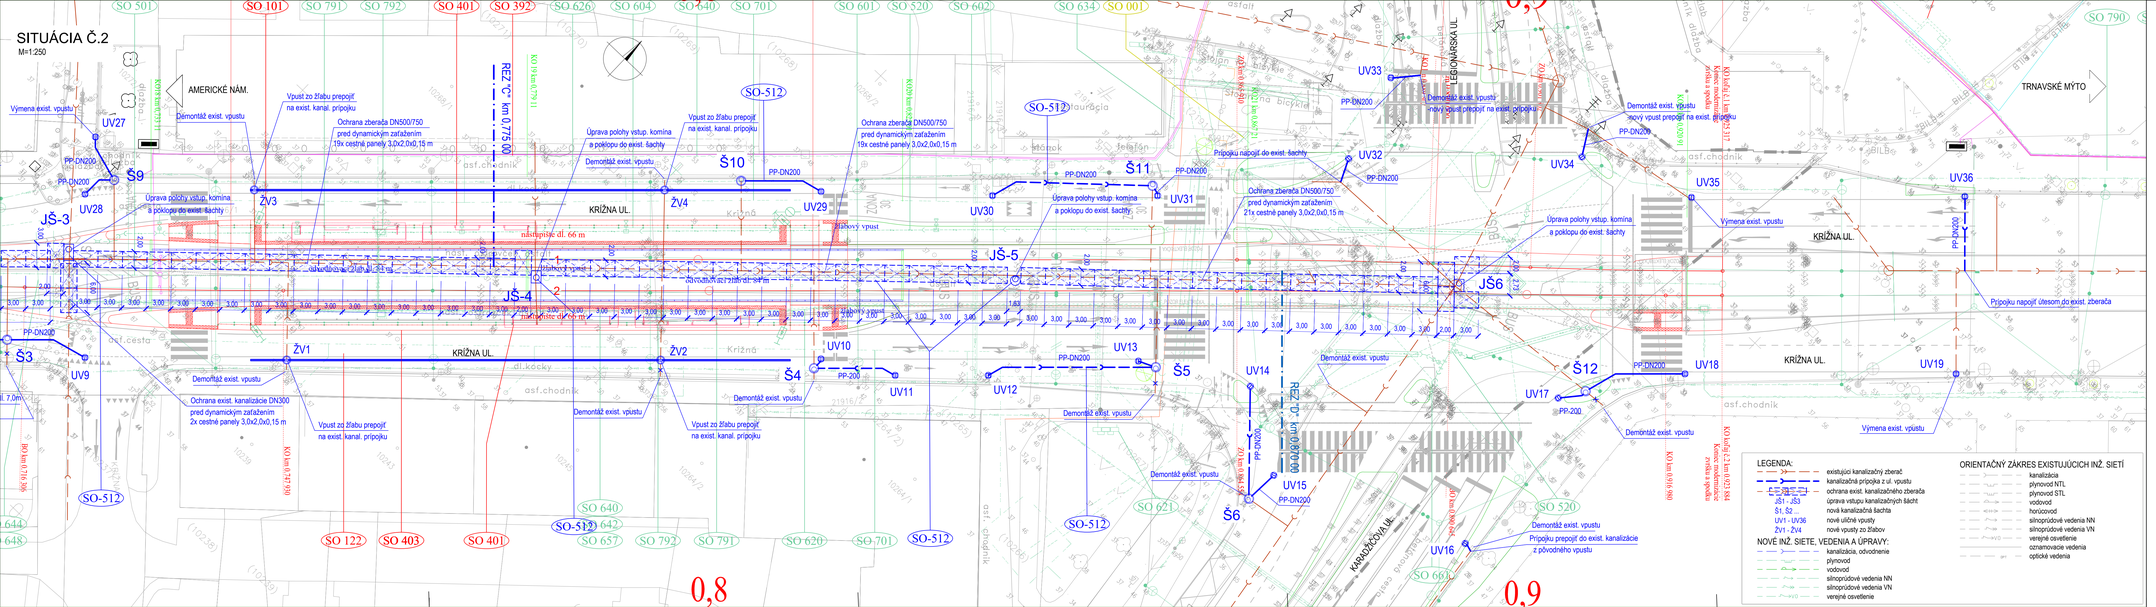

LEGENDA:

- existujúci kanalizačný zberač
- kanalizačná prípojka z ul. vpustu
- ochrana exist. kanalizačného zberača
- úprava vstupu kanalizačných šácht
- nová kanalizačná šachta
- UV1 - UV36 nové uličné vpusty
- ŽV1 - ŽV4 nové vpusty zo žľabov

NOVÉ INŽ. SIETE, VEDENIA A ÚPRAVY:

- kanalizácia, odvodnenie
- plynovod
- vodovod
- silnoprúdové vedenia NN
- silnoprúdové vedenia VN
- verejné osvetlenie

ORIENTAČNÝ ZÁKRES EXISTUJÚCICH INŽ. SIETÍ

- kanalizácia
- plynovod NTL
- plynovod STL
- vodovod
- horúcovod
- silnoprúdové vedenia NN
- silnoprúdové vedenia VN
- verejné osvetlenie
- oznamovacie vedenia
- optické vedenia

EURÓPSKA ÚNIA
Európske štrukturálne a investičné fondy
OP Integrovaná infraštruktúra 2014 – 2020

MINISTERSTVO DOPRAVY A VÝSTAVBY SLOVENSKEJ REPUBLIKY

D-512

SÚRADNICOVÝ SYSTÉM: S–JTSK v realizácii JTSK

VÝŠKOVÝ SYSTÉM: Bpv

MIESTO STAVBY

Modernizácia električkových tratí
RUŽINOVSKÁ RADIÁLA

OBJEDNÁVATEĽ: BRATISLAVA — Hlavné mesto Slovenskej republiky Bratislava, Primaciálne nám. 1, 814 99 Bratislava

PROJEKTANT: DOPRAVOPROJEKT, a.s., Karadžičova 12, 821 08 Bratislava

HLAVNÝ INŽINIER PROJEKTU	Ing. Nikolo Grančič	PODPIS
ČÍSLO ZAKÁZKY	8632-01	

PROJEKTANT OBJEKTU: DOPRAVOPROJEKT, a.s., divízia Bratislava II, Karadžičova 12, 821 08 Bratislava

ZODPOVEDNÝ PROJEKTANT	Ing. Peter MÉSÁROS	PODPIS
VYPRACOVAL	Ing. Peter MÉSÁROS	PODPIS
KONTROLOVAL	Roman ZALIŠÁK	PODPIS
IDENTIFIKAČNÉ ČÍSLO PRÍLOHY	MT–RR–DSP–C–0000–5120–003–X	

KRAJ: BRATISLAVSKÝ
KATASTRÁLNE ÚZEMIE: Staré Mesto
OKRES: Bratislava I

DÁTUM	05.2023
FORMÁT	Ex A4
MIERKA	1:250
STUPEŇ PD	DSP
Č. ZÁKAZKY	8632-01
Č. DOPISNÝ	Č. PRÍLOHY 003

NÁZOV OBJEKTU: REKONŠTRUKCIA VEREJNEJ KANALIZÁCIE V KRÍŽNEJ ULICI, km 0,570 - 0,920 EL.TRATE

NÁZOV PRÍLOHY: SITUÁCIA Č.2