



0,5 SITUÁCIA 2a – VÝHYBKY NA UL. KRÍŽNA

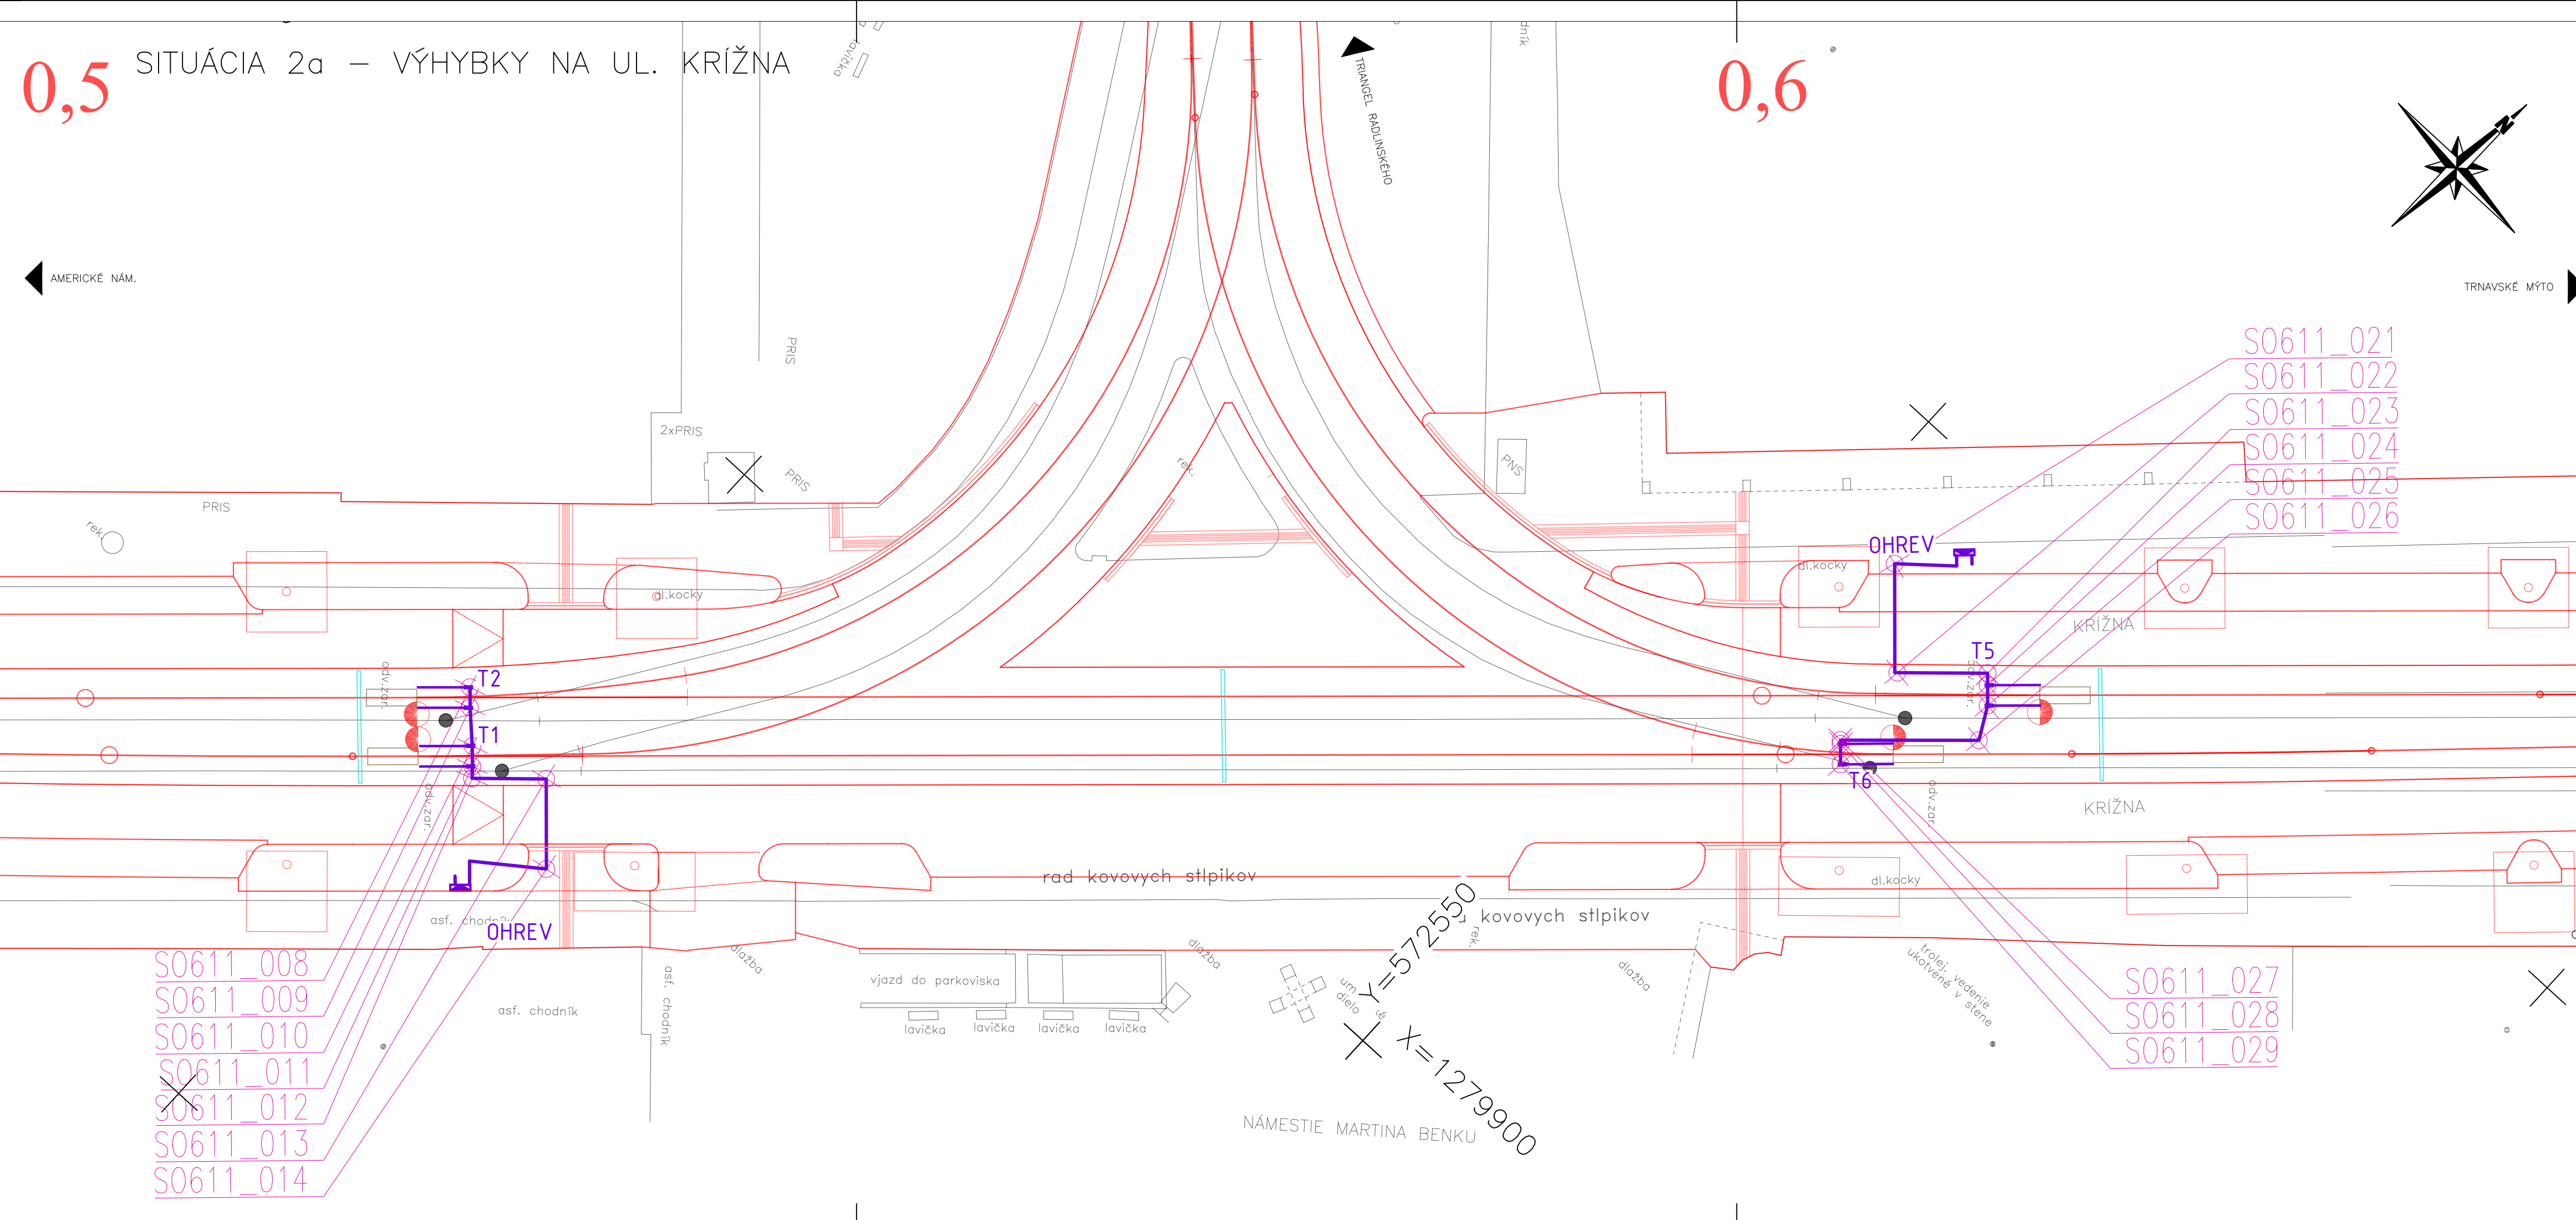

SITUÁCIA 2b – VÝHYBKY NA UL. VAZOVOVA

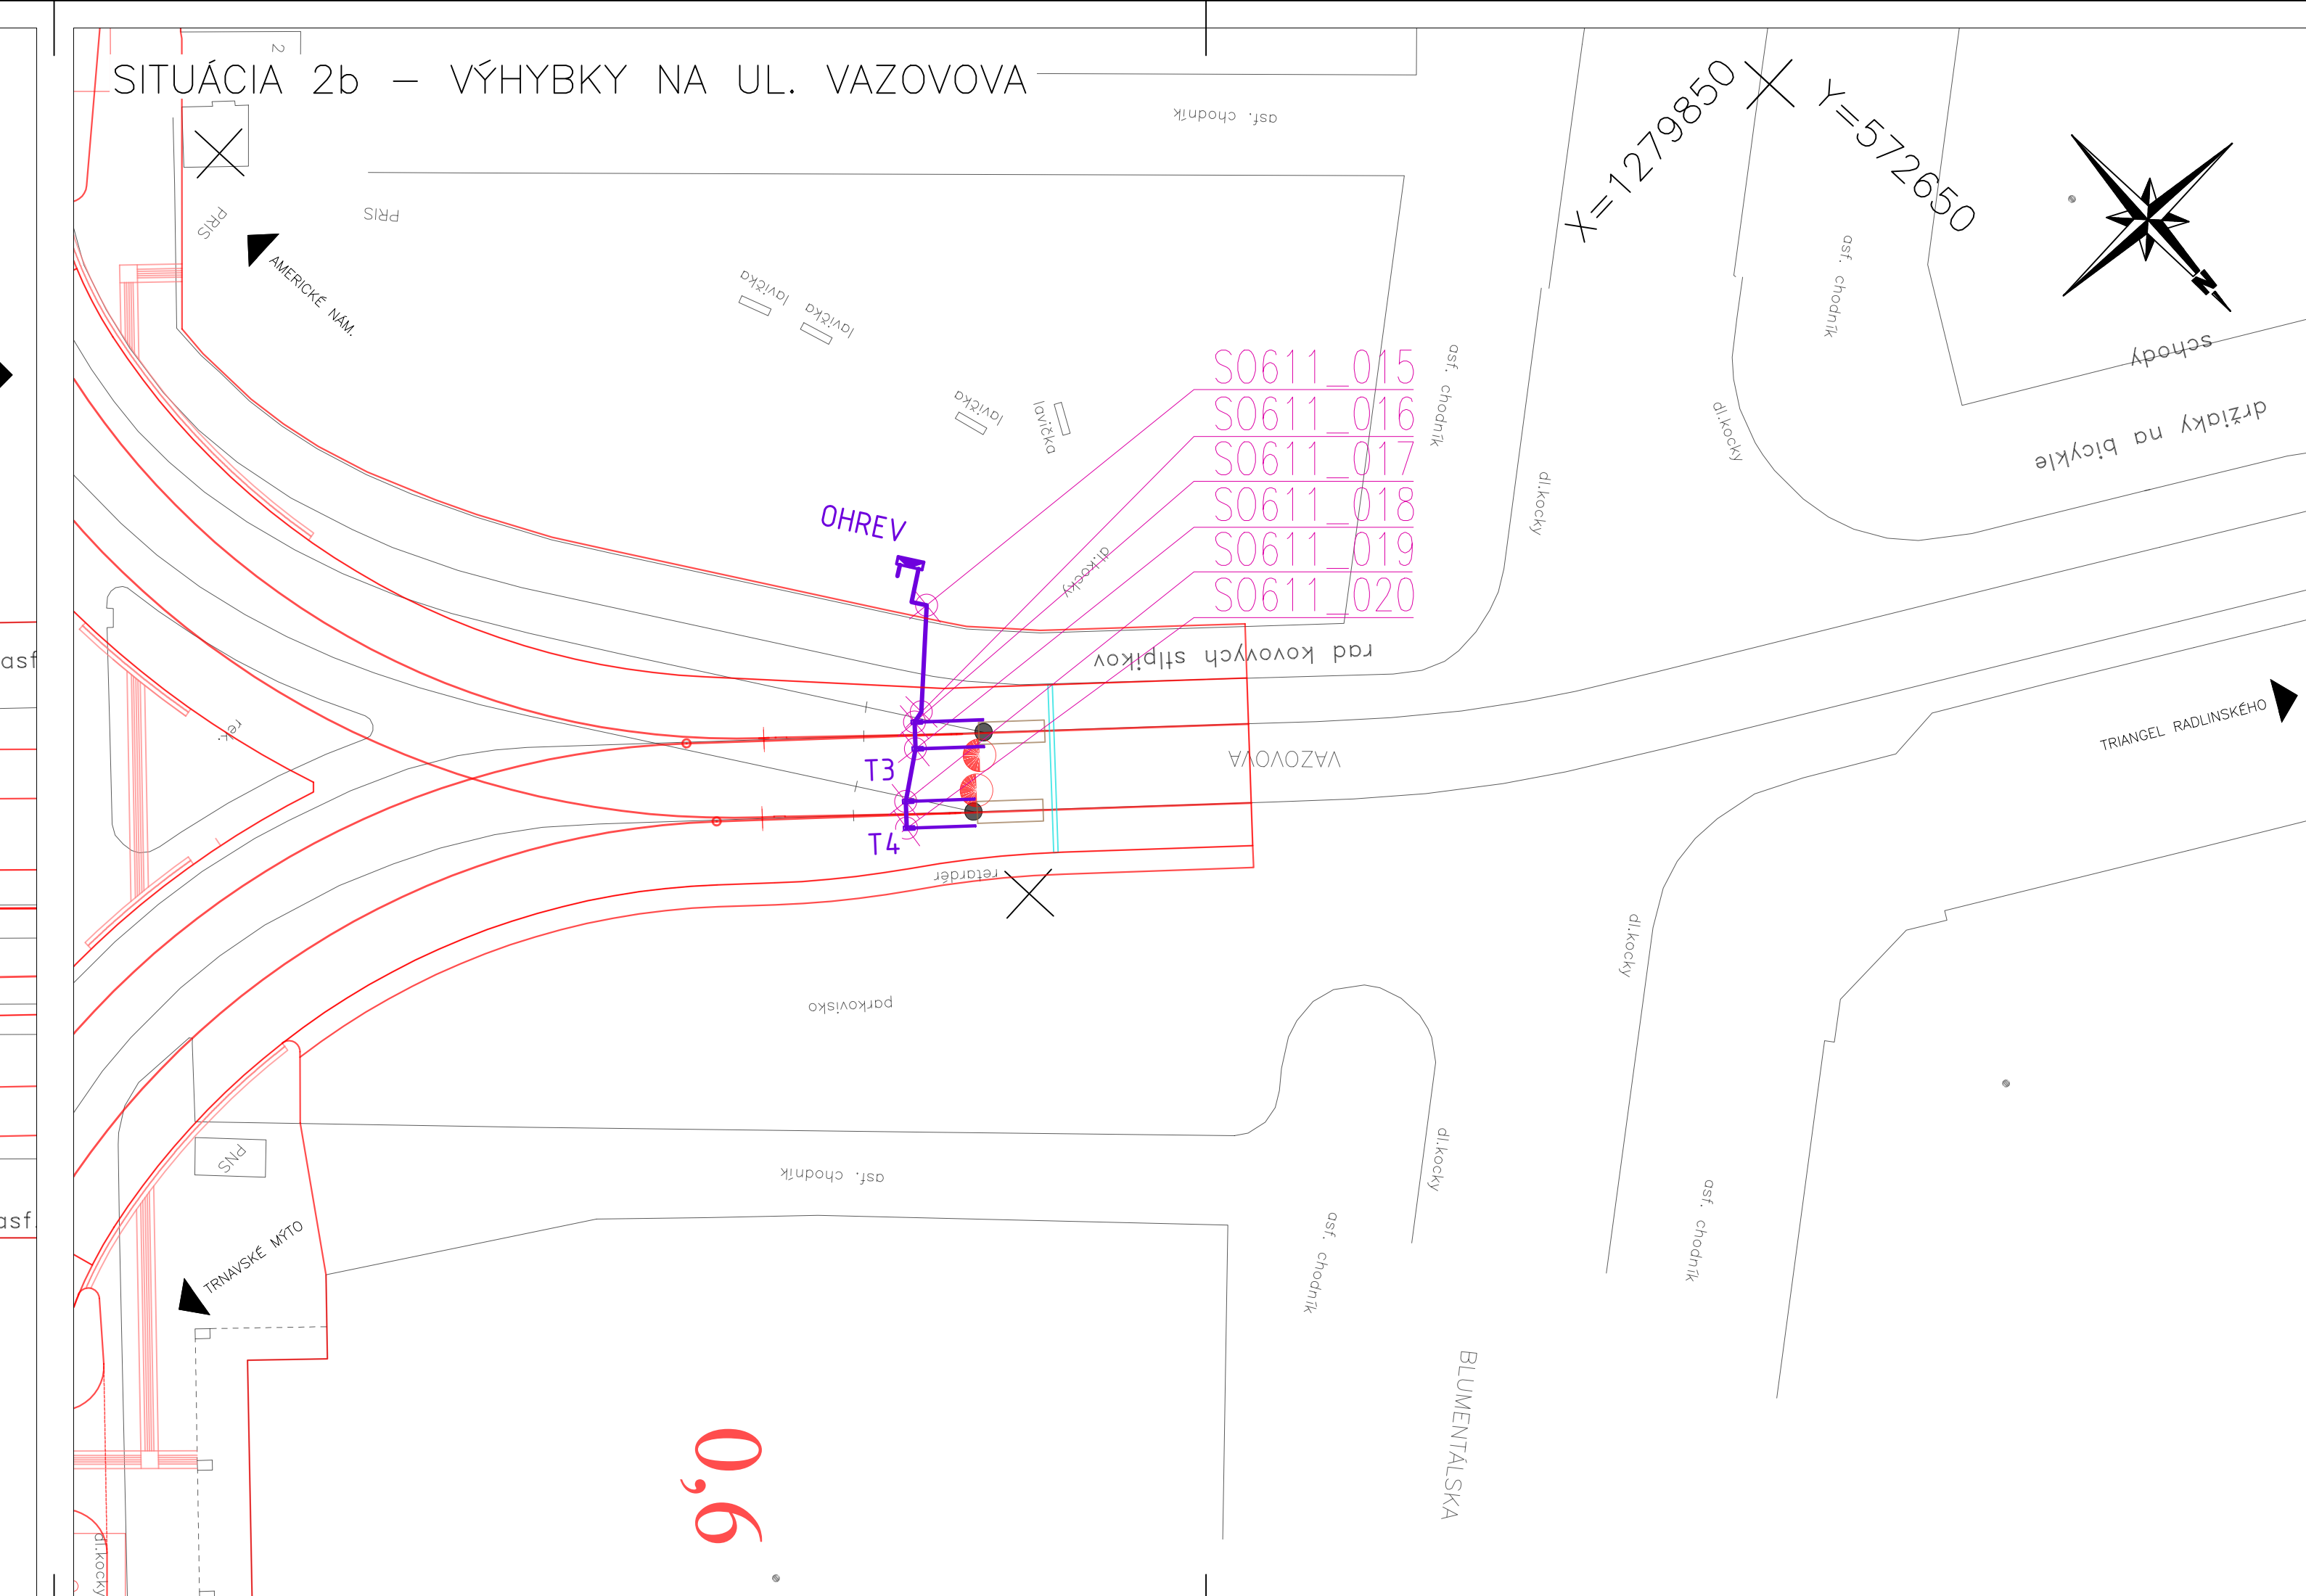


Zoznam vytyčovaných bodov

Stred – púzdro topnice, lom káblové trasy

Vytyčovaný bod	Y	X	Poznámka
S0611_008	572603,516	1279920,395	púzdro topnice 2.2
S0611_009	572602,692	1279921,293	púzdro topnice 2.1
S0611_010	572601,045	1279922,878	púzdro topnice 1.2
S0611_011	572600,232	1279923,786	púzdro topnice 1.1
S0611_012	572599,764	1279924,317	lom káblové trasy
S0611_013	572596,473	1279921,362	lom káblové trasy
S0611_014	572592,842	1279925,321	lom káblové trasy
S0611_015	572606,549	1279862,320	lom káblové trasy
S0611_016	572602,803	1279859,215	lom káblové trasy
S0611_017	572602,244	1279859,130	púzdro topnice T3.1
S0611_018	572601,374	1279858,277	púzdro topnice T3.2
S0611_019	572599,310	1279856,981	púzdro topnice T4.1
S0611_020	572598,440	1279856,128	púzdro topnice T4.2
S0611_021	572545,784	1279857,606	lom káblové trasy
S0611_022	572541,276	1279862,301	lom káblové trasy
S0611_023	572537,279	1279858,684	lom káblové trasy
S0611_024	572536,798	1279859,209	púzdro topnice T5.1
S0611_025	572535,974	1279860,107	púzdro topnice T5.2
S0611_026	572534,965	1279861,991	lom káblové trasy
S0611_027	572541,060	1279867,553	lom káblové trasy
S0611_028	572540,906	1279867,721	púzdro topnice T6.1
S0611_029	572540,086	1279868,622	púzdro topnice T6.2

POZNÁMKA
Vytyčenie priestorovej polohy stavebného objektu je spracované na základe overených a orientačne zakreslených inžinierskych síti. Pred realizáciou stavebného objektu je potrebné všetky inžinierske siete vytyčiť a prípadné nezrovnalosti zapracovať do ďalšieho stupňa PD DRS.

KLAD LISTOV VYTÝČENIA:

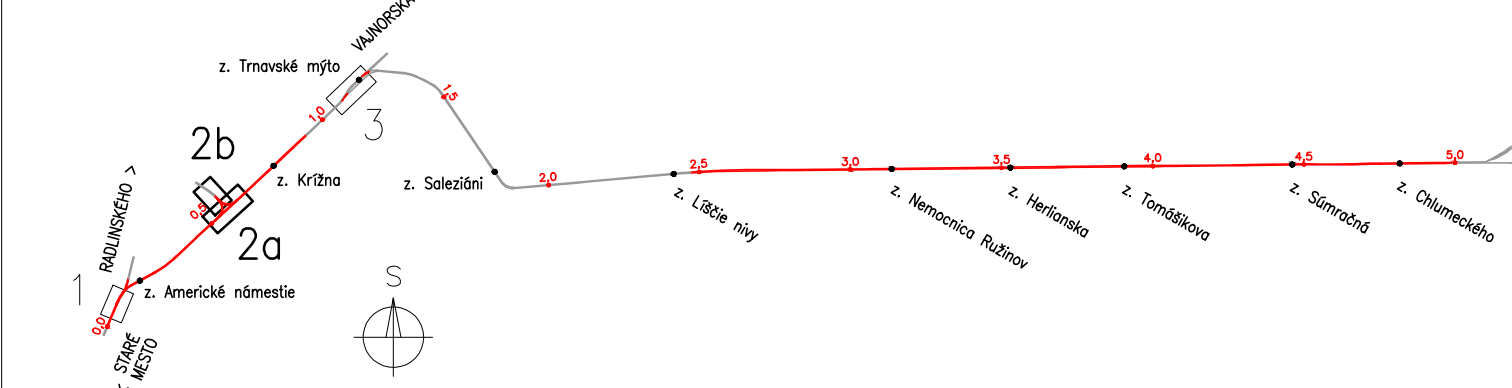

D-611

SÚRADNICOVÝ SYSTÉM: S-JTSK v realizácii JTSK
VÝŠKOVÝ SYSTÉM: Bpv

NÁZOV STAVBY	Modernizácia električkových tratí RUŽINOVSKÁ RADIÁLA	
OBJEDNÁVATEL:	Hlavné mesto Slovenskej republiky Bratislava Primaciálne nám. 1, 814 99 Bratislava	

PROJEKTANT	DOPRAVOPROJEKT, a.s. Kominárska 141/2,4 832 03 Bratislava	
HLAVNÝ INŽINIER PROJEKTU	Ing. Nikola Grančič	PODPIS
ČÍSLO ZAKAZKY	8632-01	

PROJEKTANT OBJEKTU	Elektrolíne a.s., K Ládví 1805/20, 184 00 Praha 8	
ZODPOVEDNÝ PROJEKTANT	Ing. Peter Vášan	PODPIS
VYPRACOVANÉ	Ing. Jolub Kern	PODPIS
KONTROLOVANÉ	Ing. Katarína Švehlová	PODPIS
IDENTIFIKAČNÉ ČÍSLO PRÍLOHY	MET-RR-OSP-C-0000-61100-032-X	

VRAB: BRATISLAVA KATASTRÁLNE OZEMIE: Staré Mesto, Nivy	OKRES: Bratislava I, Bratislava II	DATUM: 05.2023
NÁZOV OBJEKTU	ELEKTRICKÉ VYHRIEVANIE VÝHYBIEK	FORMÁT: 7x A4
NÁZOV PRÍLOHY	VYTÝČENIE PRIESTOROVEJ POLOHY TRIANGEL VAZOVOVA	MIERKA: 1:250
		STUPEŇ PD: OSP
		Č. ZAKAZKY: 8632-01
		Č. PRÍLOHY: 032