LEGENDA:

- Trasa preložky kábla
- Projektovaná chráničkа na kábli v metroch
- Projektovaná spojka S na kábli
- Kábel sa ruší
- Tvárnicová traf DPB

Situácia, mierka 1:1000

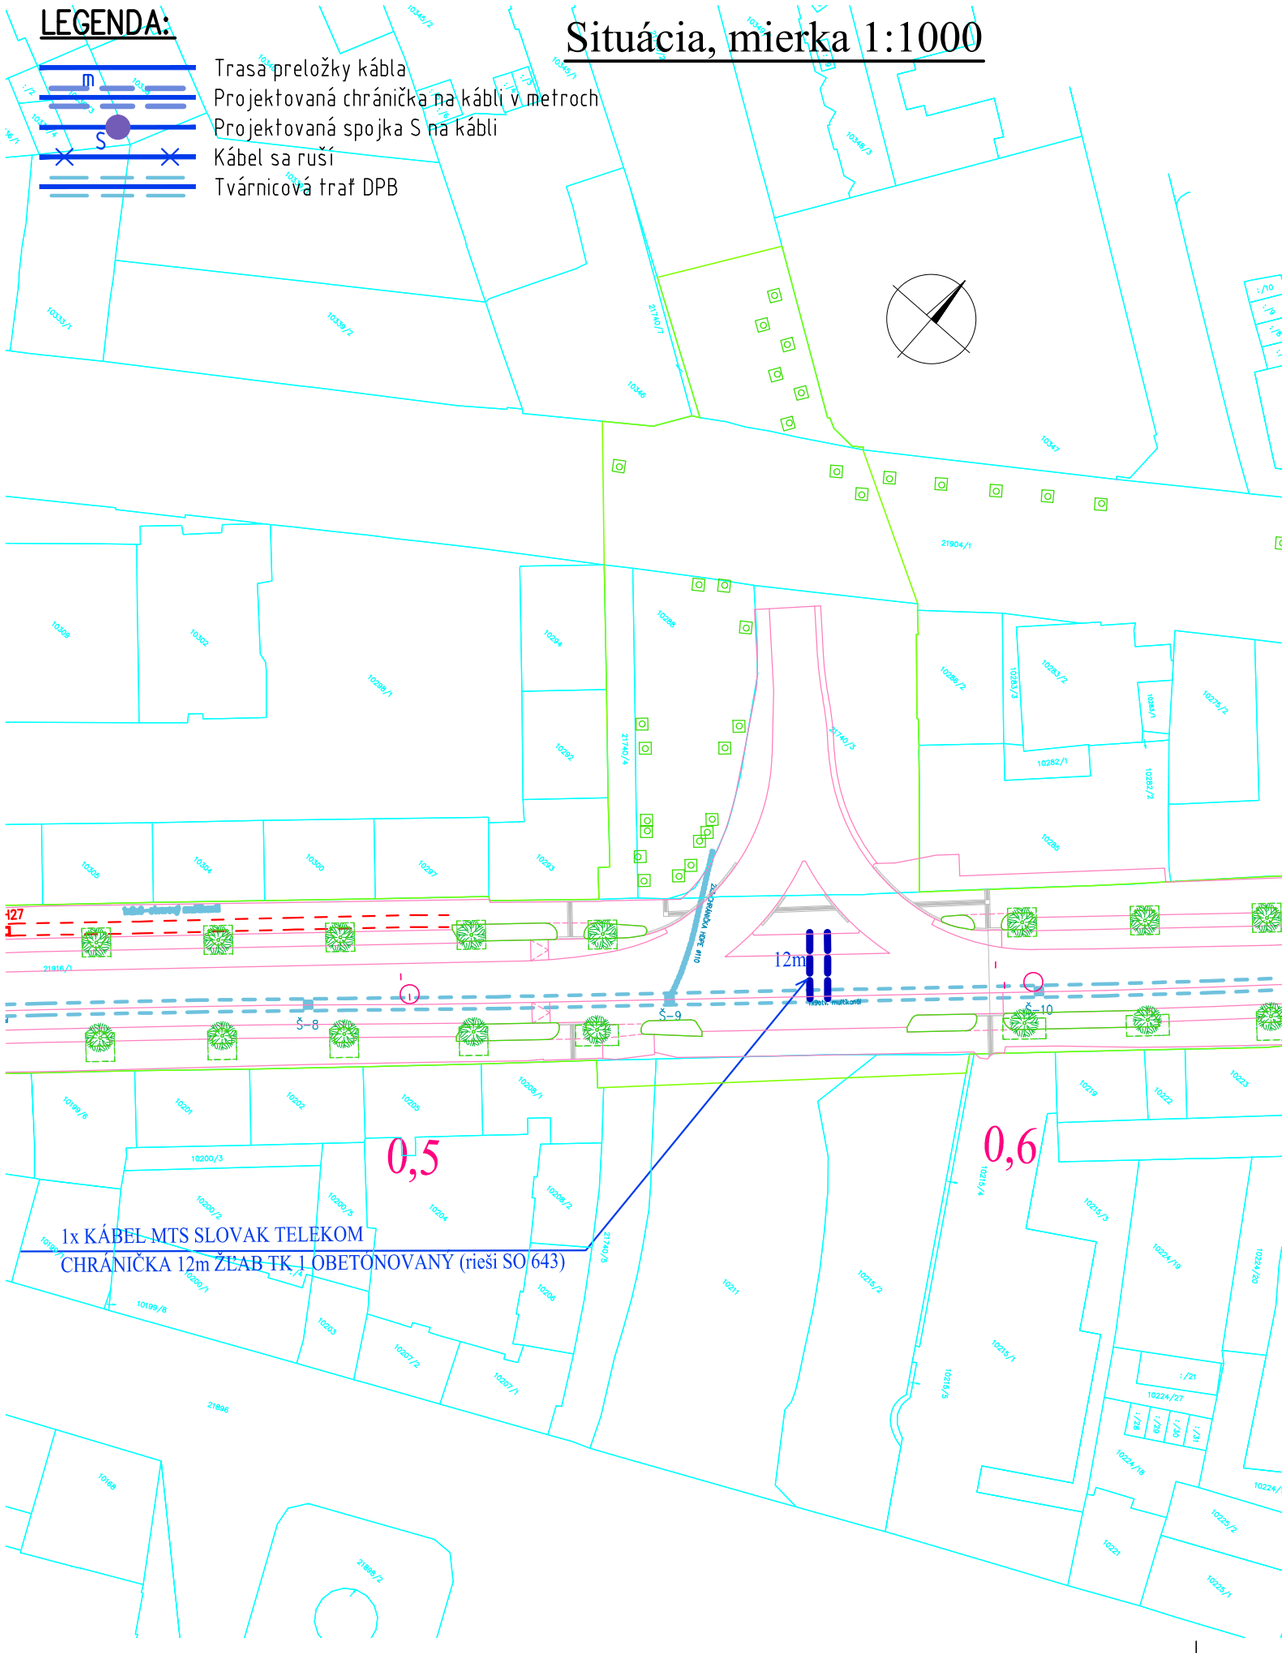

EURÓPSKA ÚNIA
Európske štrukturálne a investičné fondy
OP Integrovaná infraštruktúra 2014 – 2020

MINISTERSTVO DOPRAVY A VÝSTAVBY SLOVENSKEJ REPUBLIKY

D-643

SÚRADNICOVÝ SYSTÉM: S-JTSK v realizácii JTSK

VÝŠKOVÝ SYSTÉM: Bpv

NÁZOV STAVBY

Modernizácia električkových tratí
RUŽINOVSKÁ RADIÁLA

OBJEDNÁVATE?

BRATISLAVA

Hlavné mesto Slovenskej republiky Bratislava
Primaciálne nám. 1, 814 99 Bratislava

PROJEKTANT

DOPRAVOPROJEKT

DOPRAVOPROJEKT, a.s.
Kominárska 141/2,4
832 03 Bratislava

HLAVNÝ INŽINIER PROJEKTU	Ing. Nikola Grančič	PODPIS
ČÍSLO ZÁKAZKY	8632-01	

PROJEKTANT OBJEKTU

E L C O N T
Ing. Ľubomír ŠIMLOVIČ
Riazanská č.68, BRATISLAVA
0905/692 181
simlovic@simlovic.sk

Ing. Ľubomír Šimlovič – E L C O N T, Riazanská 68, 831 02 Bratislava

ZODPOVEDNÝ PROJEKTANT	Ing. Ľubomír Šimlovič	
VYPRACOVAL	Ing. Ľubomír Šimlovič	
KONTROLOVAL	Ing. Peter Berešík	
IDENTIFIKAČNÉ ČÍSLO PRÍLOHY	MET-RR-DSP-C-D000-64300-023-X	

KRAJ: BRATISLAVSKÝ
OKRES: Bratislava I
KATASTRÁLNE ÚZEMIE: Staré Mesto

NÁZOV OBJEKTU

OCHRANA VEDENÍ SLOVAK TELEKOM

NÁZOV PRÍLOHY

SITUÁCIA ZÁBERU POZEMKOV č.3

DÁTUM	05.2023
FORMÁT	2 A4
MIERKA	1:1000
STUPEŇ PD	DSP
Č. ZÁKAZKY	8632-01
Č. SÚPRAVY	
Č. PRÍLOHY	023