VYTÝČENIE PRIESTOROVEJ POLOHY (K611 Karadžičova - Krížna , M 1:500)

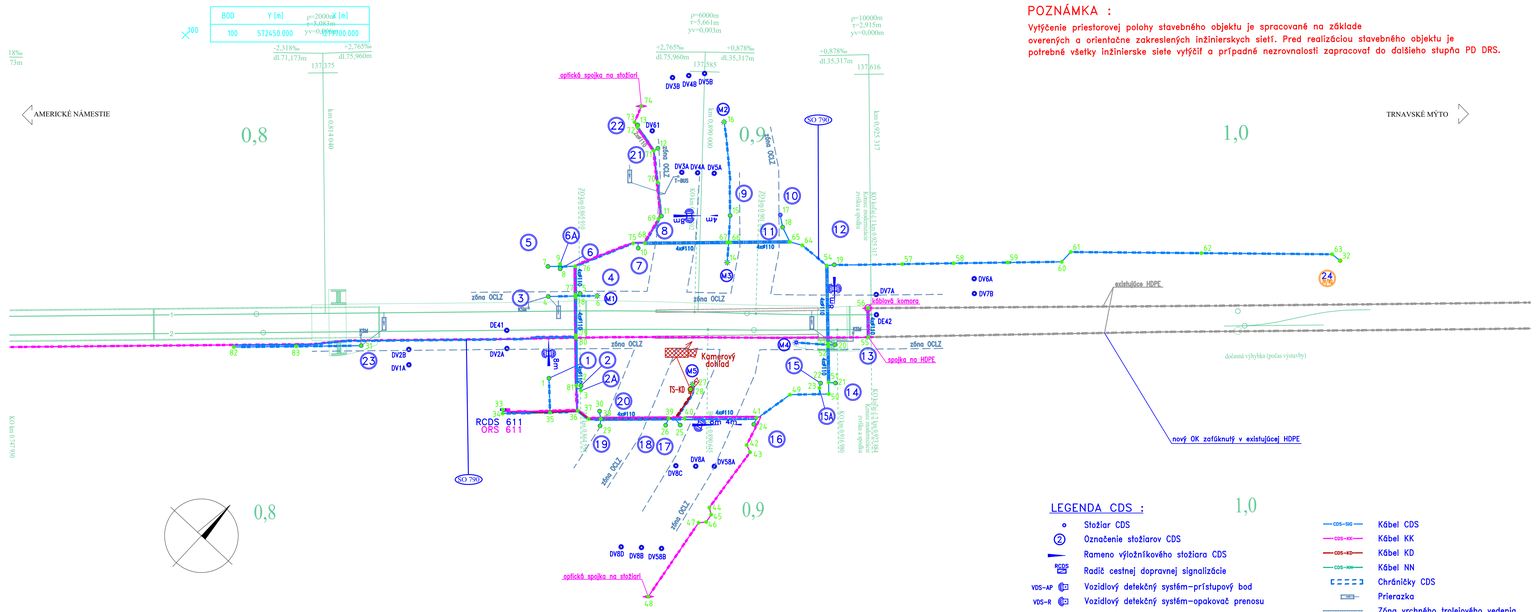

BOD	Y [m]	ρ=2000mK [m]	ρ=6,66mK [m]
100	572450.000	yy=-0,009	700.000

POZNÁMKA :

Vytýčenie priestorovej polohy stavebného objektu je spracované na základe overených a orientačne zakreslených inžinierskych sietí. Pred realizáciou stavebného objektu je potrebné všetky inžinierske siete vytýčiť a prípadné nezrovnalosti zapracovať do ďalšieho stupňa PD DRS.

LEGENDA CDS :

- Stožiar CDS
- Označenie stožiarov CDS
- Rameno výložníkového stožiara CDS
- RCDS — Radič cestnej dopravnej signalizácie
- VDS-AP — Vozidlový detekčný systém–prístupový bod
- VDS-R — Vozidlový detekčný systém–opakovač prenosu
- DV — Vozidlový detekčný systém–detektor vozidla
- DC — Vozidlový detekčný systém–detektor cyklistu
- DE — Vozidlový detekčný systém–detektor električka

- CDS-SIG — Kábel CDS
- CDS-KK — Kábel KK
- CDS-KD — Kábel KD
- CDS-NN — Kábel NN
- Chráničky CDS
- Prierazka
- zóna OCLZ — Zóna vrchného trolejového vedenia
- 5m
- 20m

Obj. D–790_611 PRVKY – CDS

BOD	Y [m]	X [m]
1	572348.150	1279700.594
2	572342.333	1279697.245
3	572341.640	1279697.988
4	572359.621	1279688.526
5	572355.259	1279683.681
6	572352.419	1279681.621
7	572363.838	1279684.089
8	572361.668	1279682.744
9	572362.357	1279682.019
10	572352.929	1279668.828
11	572353.923	1279660.805
12	572363.865	1279651.223
13	572370.111	1279650.534
14	572337.656	1279658.588
15	572343.777	1279651.161
16	572357.642	1279638.089
17	572336.365	1279644.115
18	572334.307	1279645.608
19	572321.598	1279644.044
20	572310.171	1279655.855
21	572304.800	1279661.505
22	572306.987	1279663.585
23	572306.492	1279664.466
24	572311.207	1279679.008
25	572322.092	1279689.355
26	572324.240	1279691.397
27	572325.903	1279681.558
28	572325.522	1279682.575
29	572333.911	1279700.590
30	572336.043	1279698.478
31	572380.669	1279721.847
32	572246.567	1279573.137
33	572350.619	1279711.633

Obj. D–790_611 CHRÁN./TRASY–CDS

BOD	Y [m]	X [m]
34	572350.150	1279712.272
35	572343.204	1279705.573
36	572339.345	1279701.458
37	572336.624	1279701.172
38	572334.792	1279699.444
39	572324.757	1279689.973
40	572322.353	1279687.705
41	572311.705	1279677.655
42	572309.399	1279683.068
43	572307.890	1279683.670
44	572306.283	1279697.567
45	572305.027	1279698.374
46	572304.735	1279700.150
47	572305.775	1279701.335
48	572303.002	1279719.341
49	572309.939	1279669.537
50	572304.254	1279664.047
51	572305.881	1279662.362
52	572310.985	1279657.055
53	572311.406	1279656.622
54	572322.386	1279645.191
55	572306.269	1279650.096
56	572310.339	1279645.816
57	572311.359	1279634.485
58	572303.802	1279627.204
59	572295.861	1279619.595
60	572287.919	1279611.986
61	572287.919	1279509.261
62	572268.291	1279591.270
63	572248.662	1279573.279
64	572328.860	1279645.573
65	572331.212	1279646.805
66	572340.045	1279655.202
67	572340.439	1279655.576
68	572352.625	1279667.160
69	572353.361	1279663.558
70	572359.179	1279656.290
71	572364.151	1279652.132
72	572369.811	1279650.898
73	572370.961	1279650.534
74	572372.183	1279647.022
75	572354.343	1279668.792
76	572359.802	1279680.281
77	572355.790	1279684.493
78	572355.464	1279684.836
79	572350.108	1279690.462
80	572349.761	1279690.824
81	572343.044	1279697.876
82	572399.459	1279739.756
83	572390.209	1279730.940

EURÓPSKA ÚNIA
Európske štrukturálne a investičné fondy
OP Integrovaná infraštruktúra 2014 – 2020

MINISTERSTVO DOPRAVY A VÝSTAVBY SLOVENSKEJ REPUBLIKY

D-790

SÚRADNICOVÝ SYSTÉM S–JTSK v realizácii JTSK — VÝŠKOVÝ SYSTÉM Bpv

NÁZOV STAVBY: **Modernizácia električkových tratí RUŽINOVSKÁ RADIÁLA**

OBJEDNÁVATEĽ: BRATISLAVA — Hlavné mesto Slovenskej republiky Bratislava, Primaciálne nám. 1, 814 99 Bratislava

PROJEKTANT: DOPRAVOPROJEKT — DOPRAVOPROJEKT, a.s., Kominárska 141/2,4, 832 03 Bratislava

HLAVNÝ INŽINIER PROJEKTU	Ing. Nikola Grančič	PODPIS
ČÍSLO ZÁKAZKY	8632–01	

PROJEKTANT OBJEKTU: PROJ-SIG s.r.o. — Jašíkova 2, 821 03 Bratislava

ZODPOVEDNÝ PROJEKTANT	Ing. Martin Zelenik	PODPIS
VYPRACOVAL	Marcel Lavrinský	PODPIS
KONTROLOVAL	Peter Povelka	PODPIS
IDENTIFIKAČNÉ ČÍSLO PRÍLOHY	MET–RR–DSP–C–0000–79000–904–X	

KRAJ: BRATISLAVSKÝ — OKRES: Bratislava I, Bratislava II, Bratislava III
KATASTRÁLNE ÚZEMIE: Staré Mesto, Nové Mesto, Ružinov

DÁTUM	05.2023
FORMÁT	5 x A4
MIERKA	1:500
STUPEŇ PD	DSP
Č. ZÁKAZKY	8632–01
Č. SÚPISKY	Č. PRÍLOHY: 904

NÁZOV PRÍLOHY: **VYTÝČENIE PRIESTOROVEJ POLOHY (K611 Karadžičova – Krížna)**