


Dispozícia
M 1:200

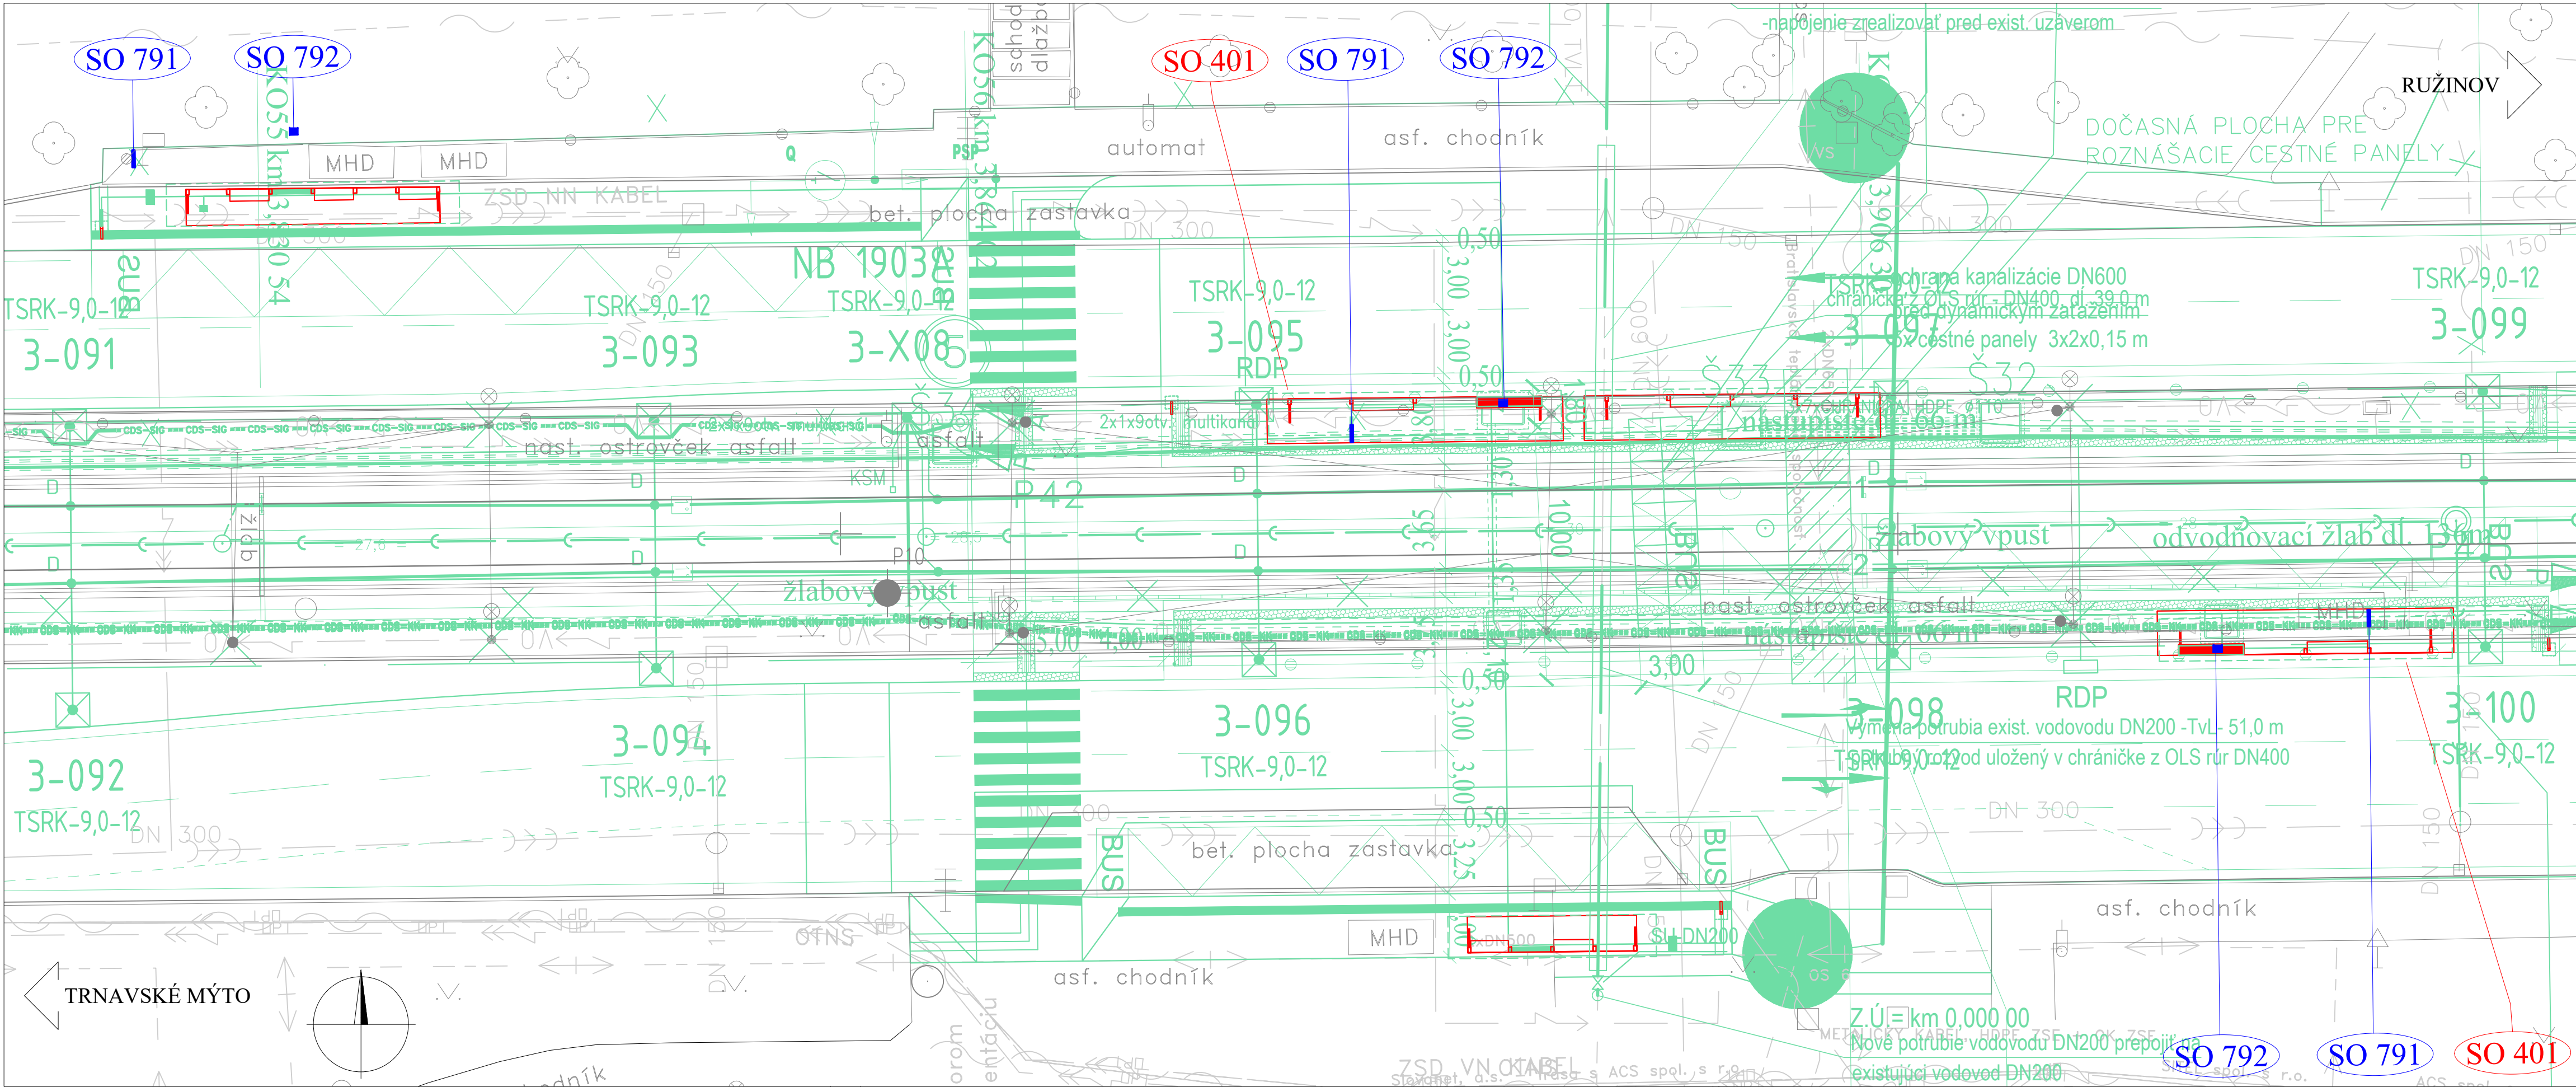

LEGENDA:

- riešený objekt
- súvisiace objekty stavby
- zameraný jestvujúci stav

NOVÉ INŽ. SIETE, VEDENIA A ÚPRAVY:

- kanalizácia, odvodnenie
- plynovod
- vodovod
- silnoprákové vedenia NN
- silnoprákové vedenia VN
- verejné osvetlenie
- oznamovacie vedenia

ORIENTAČNÝ ZÁKRES JESTVUJÚCICH INŽ. SIETÍ

- kanalizácia
- plynovod NTL
- plynovod STL
- vodovod
- horúcovod
- silnoprákové vedenia NN
- silnoprákové vedenia VN
- verejné osvetlenie
- oznamovacie vedenia
- optické vedenia


POZNÁMKA:

- NA ZÁSTAVKE SMER ASTRONOMICKÁ JE NAZNAČENÁ LEN POLOHA AUTOMATU NA PREDAJ CL. AUTOMAT NEBUDE INŠTALOVANÝ. V MIESTE BUDE ZREALIZOVANÁ LEN PRÍPRAVA NA JEHO DODATOČNÚ MONTÁŽ
- NA AUTOBUSOVEJ ZÁSTAVKE SMER CENTRUM BUDE ZREALIZOVANÁ LEN PRÍPRAVA NA MONTÁŽ EIT A ACL. ZARIADENIE NIE JE SÚČASŤOU ZADANIA A BUDE DODANÉ ZHOTOVITEĽOM DO TECHNICKÉJ ŠPECIFIKÁCIE

ZOZNAM SÚVISIACICH STAVEBNÝCH OBJEKTOV:

- 401 ELEKTRICKOVÉ ZÁSTÁVKY, PRÍSTREŠKY A DROBNÁ ARCHITEKTÚRA
- 402 AUTOBUSOVÉ ZÁSTÁVKY, PRÍSTREŠKY A DROBNÁ ARCHITEKTÚRA
- 403 ELEKTRICKOVÉ ZÁSTÁVKY, SPEVNENÉ PLOCHY
- 620 PRÍPOJKY NN PRE ELEKTRICKOVÉ ZÁSTÁVKY
- 642 KABELIZÁCIA PRE INFORMAČNÝ SYSTÉM DPB

Prehľadná situácia
M 1:5000

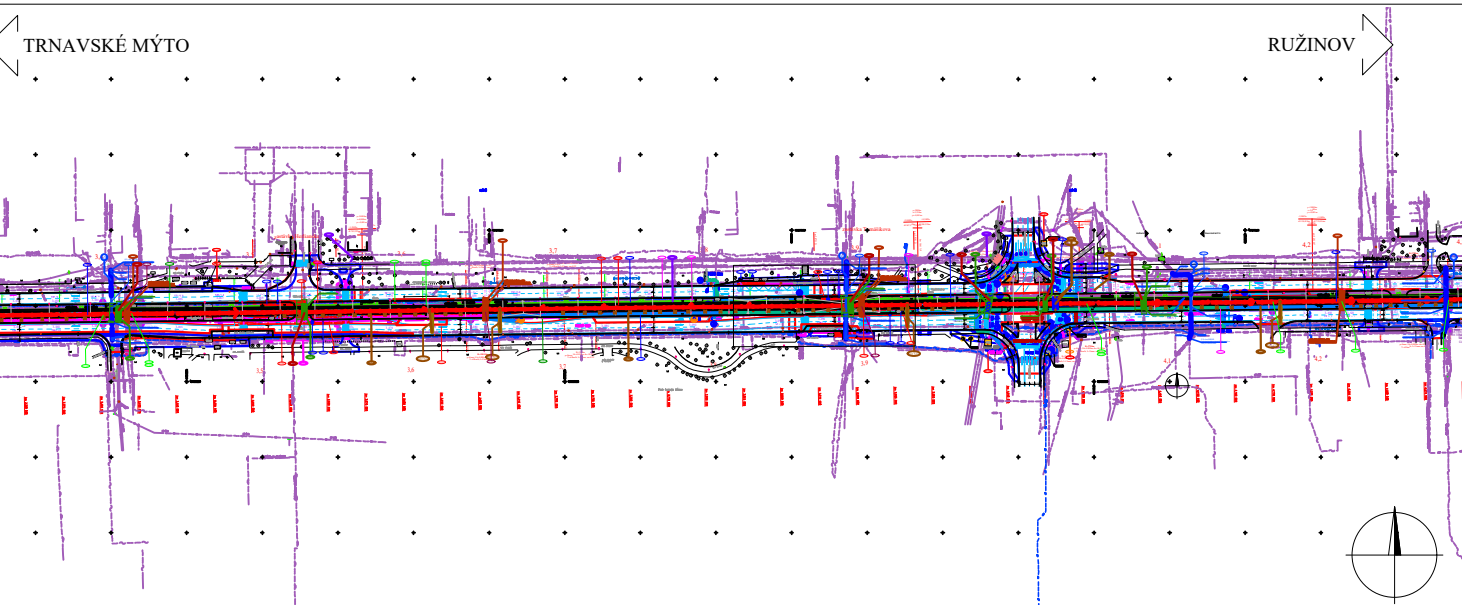

EURÓPSKA ÚNIA
Európske štrukturálne a investičné fondy
OP Integrovaná infraštruktúra 2014 – 2020



MINISTERSTVO
DOPRAVY A VÝSTAVBY
SLOVENSKEJ REPUBLIKY

D-792

SÚRADNICOVÝ SYSTÉM: S-JTSK v realizácii JTSK

VÝŠKOVÝ SYSTÉM: Bpv

NÁZOV STAVBY		Modernizácia električkových tratí RUŽINOVSKÁ RADIÁLA	
OBJEDNÁVATEĽ		Hlavné mesto Slovenskej republiky Bratislava Prímarská nám. 1, 814 99 Bratislava	

PROJEKTANT	DOPRAVOPROJEKT, a.s. Kominárska 141/2,4 832 03 Bratislava	
	HLAVNÝ INŽINIER PROJEKTU	PODPIS
ČÍSLO ZAKAZKY		8632-01

PROJEKTANT OBJEKTU	DOPRAVOPROJEKT, a.s., divízia Bratislava II, Kominárska 141/2,4, 832 03 Bratislava	
	ZODPOVEDNÝ PROJEKTANT	PODPIS
VYPRACOVANÉ		PODPIS
KONTROLOVANÉ		PODPIS
IDENTIFIKAČNÉ ČÍSLO PRÍLOHY		MET-RR-DSP-C-0000-79200-009-X

KRAJ: BRATISLAVSKÝ KATASTRÁLNE OZEMIE: Staré Mesto, Nové Mesto, Nivy, Ružinov	OKRES: Bratislava I, Bratislava II, Bratislava III	
	DATUM	05/2023
NÁZOV OBJEKTU	FORMÁT	5 x A4
	MIERKA	1:200, (1:5000)
NÁZOV PRÍLOHY	STUPEŇ PD	DSP
	Č. ZAKAZKY	8632-01
DISPOZÍCIA ZÁSTÁVKA TOMÁŠIKOVA		Č. PRÍLOHY
		009