


VZOROVÝ PRIEČNY REZ
M 1:50

Konštrukcia el. telesa -PJD, povrch z kamennej dlažby, zastávka Krížna

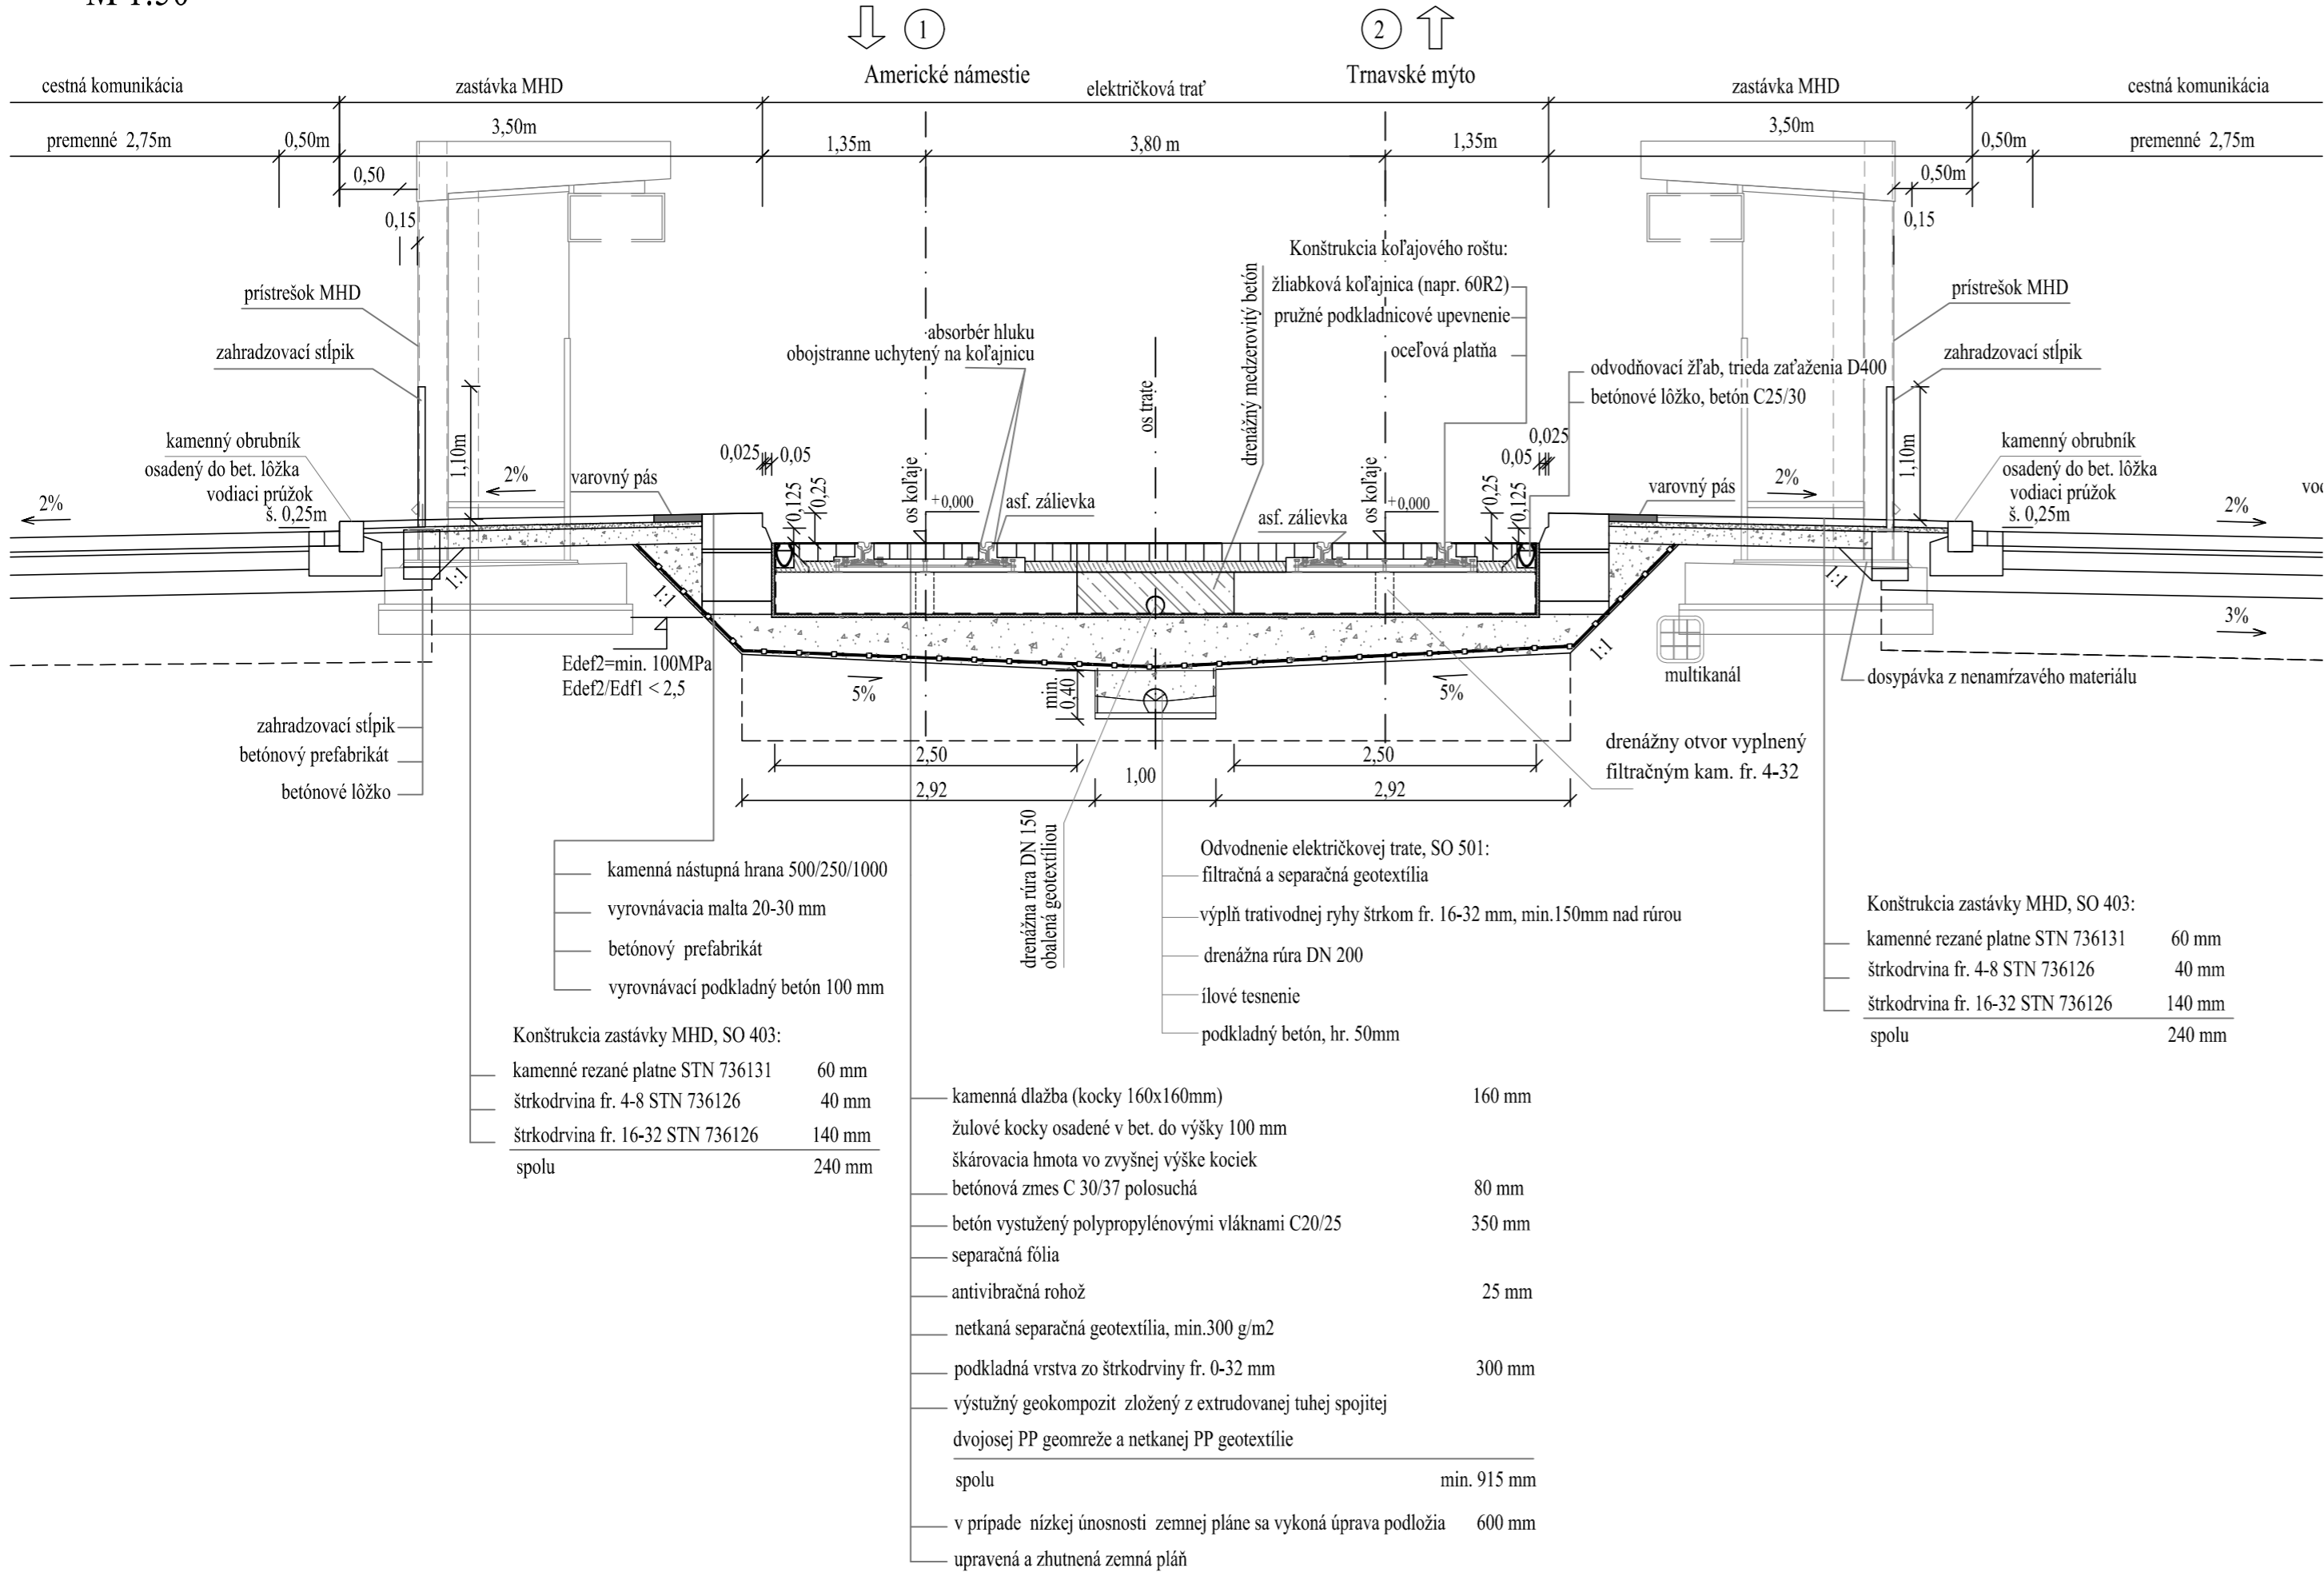

EURÓPSKA ÚNIA
Európske štrukturálne a investičné fondy
OP Integrovaná infraštruktúra 2014 – 2020




MINISTERSTVO
DOPRAVY A VÝSTAVBY
SLOVENSKEJ REPUBLIKY

D-403

SÚRADNICOVÝ SYSTÉM: S–JTSK v realizácii JTSK

VÝŠKOVÝ SYSTÉM: Bpv

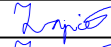NÁZOV STAVBY		Modernizácia električkových tratí RUŽINOVSKÁ RADIÁLA	
OBJEDNÁVATEĽ  BRATISLAVA		Hlavné mesto Slovenskej republiky Bratislava Prímaciálne nám. 1, 814 99 Bratislava	
PROJEKTANT 	DOPRAVOPROJEKT, a.s. Kominárska 141/2,4 832 03 Bratislava		PODPIS 
	HLAVNÝ INŽINIER PROJEKTU	Ing. Nikola Grančič	
	ČÍSLO ZÁKAZKY	8632–01	
PROJEKTANT OBJEKTU 	DOPRAVOPROJEKT, a.s., divízia Bratislava II, Kominárska 141/2,4, 832 03 Bratislava		
	ZODPOVEDNÝ PROJEKTANT	Ing. Martin Zajíček	PODPIS 
	VYPRACOVAL	Ing. Martin Zajíček	PODPIS 
	KONTROLOVAL	Ing. Igor Karchutňák	PODPIS 
	IDENTIFIKAČNÉ ČÍSLO PRÍLOHY	MET–RR–DSP–C–D000–40300–023–X	
KRAJ: BRATISLAVSKÝ		OKRES: Bratislava I, Bratislava II, Bratislava III	DÁTUM 05.2023
KATASTRÁLNE ÚZEMIE: Staré Mesto, Nové Mesto, Nivy, Ružinov			FORMÁT 3 x A4
NÁZOV OBJEKTU ELEKTRIČKOVÉ ZASTÁVKY, SPEVNENÉ PLOCHY			MIERKA 1:50
			STUPEŇ PD DSP
		Č. ZÁKAZKY	8632–01
NÁZOV PRÍLOHY VZOROVÉ PRIEČNE REZY ZASTÁVKA KRIŽNA		Č. SÚPRAVY	Č. PRÍLOHY 023