


VZOROVÝ PRIEČNY REZ
M 1:50

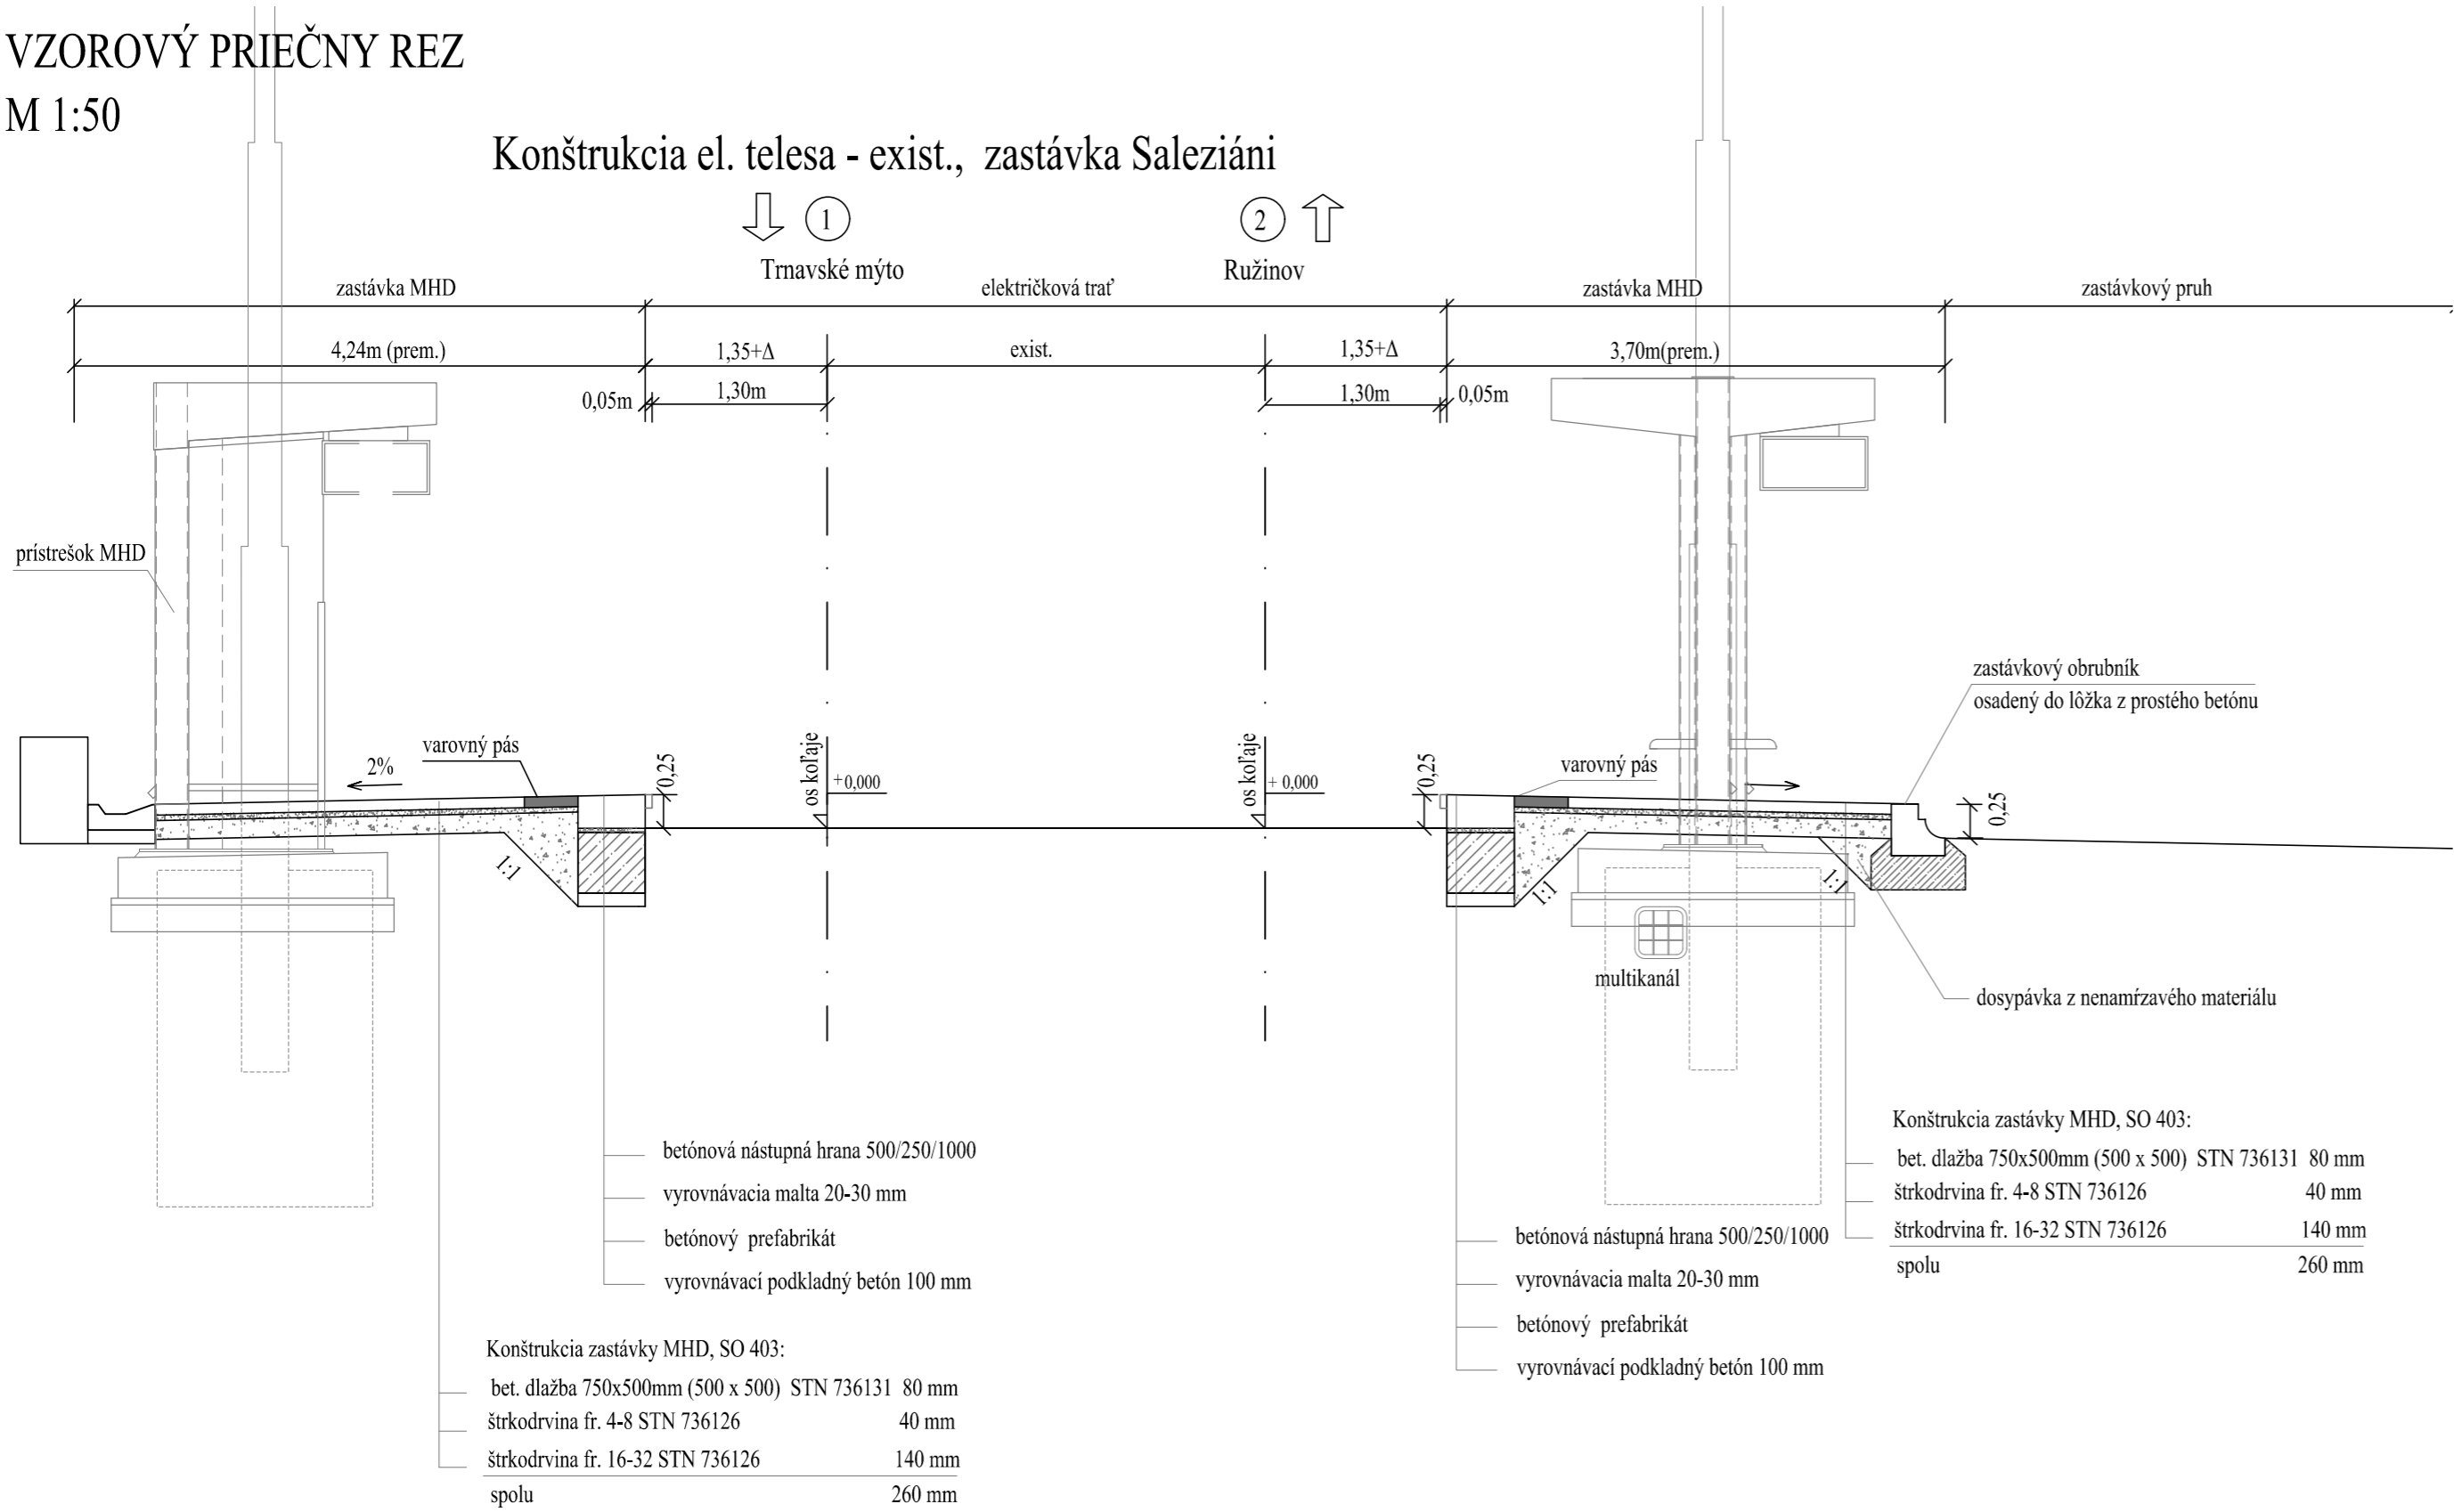

EURÓPSKA ÚNIA
Európske štrukturálne a investičné fondy
OP Integrovaná infraštruktúra 2014 – 2020



MINISTERSTVO
DOPRAVY A VÝSTAVBY
SLOVENSKEJ REPUBLIKY

D-403

SÚRADNICOVÝ SYSTÉM: S–JTSK v realizácii JTSK

VÝŠKOVÝ SYSTÉM: Bpv

NÁZOV STAVBY	Modernizácia električkových tratí RUŽINOVSKÁ RADIÁLA	
OBJEDNÁVATEĽ	Hlavné mesto Slovenskej republiky Bratislava Prímaciálne nám. 1, 814 99 Bratislava	

PROJEKTANT 	DOPRAVOPROJEKT, a.s. Kominárska 141/2,4 832 03 Bratislava		PODPIS
	HLAVNÝ INŽINIER PROJEKTU	Ing. Nikola Grančič	
	ČÍSLO ZÁKAZKY	8632–01	

PROJEKTANT OBJEKTU 	DOPRAVOPROJEKT, a.s., divízia Bratislava II, Kominárska 141/2,4, 832 03 Bratislava		
	ZODPOVEDNÝ PROJEKTANT	Ing. Martin Zajíček	PODPIS
	VYPRACOVAL	Ing. Martin Zajíček	PODPIS
	KONTROLOVAL	Ing. Igor Karchuták	PODPIS
	IDENTIFIKAČNÉ ČÍSLO PRÍLOHY	MET–RR–DSP–G–D000–40300–033–X	

KRAJ: BRATISLAVSKÝ	OKRES: Bratislava I, Bratislava II, Bratislava III	DÁTUM	05.2023
KATASTRÁLNE ŹEMIE: Staré Mesto, Nové Mesto, Nivy, Ružinov		FORMÁT	3 x A4
NÁZOV OBJEKTU	ELEKTRIČKOVÉ ZASTÁVKY, SPEVNENÉ PLOCHY	MIERKA	1:50
		STUPEŇ PD	DSP
		Č. ZÁKAZKY	8632–01
NÁZOV PRÍLOHY	VZOROVÉ PRIEČNE REZY ZASTÁVKA SALEZIÁNI	Č. SÚPRAVY	Č. PRÍLOHY 033