



M 1:50

Konštrukcia el. telesa - exist., Líščie nivy

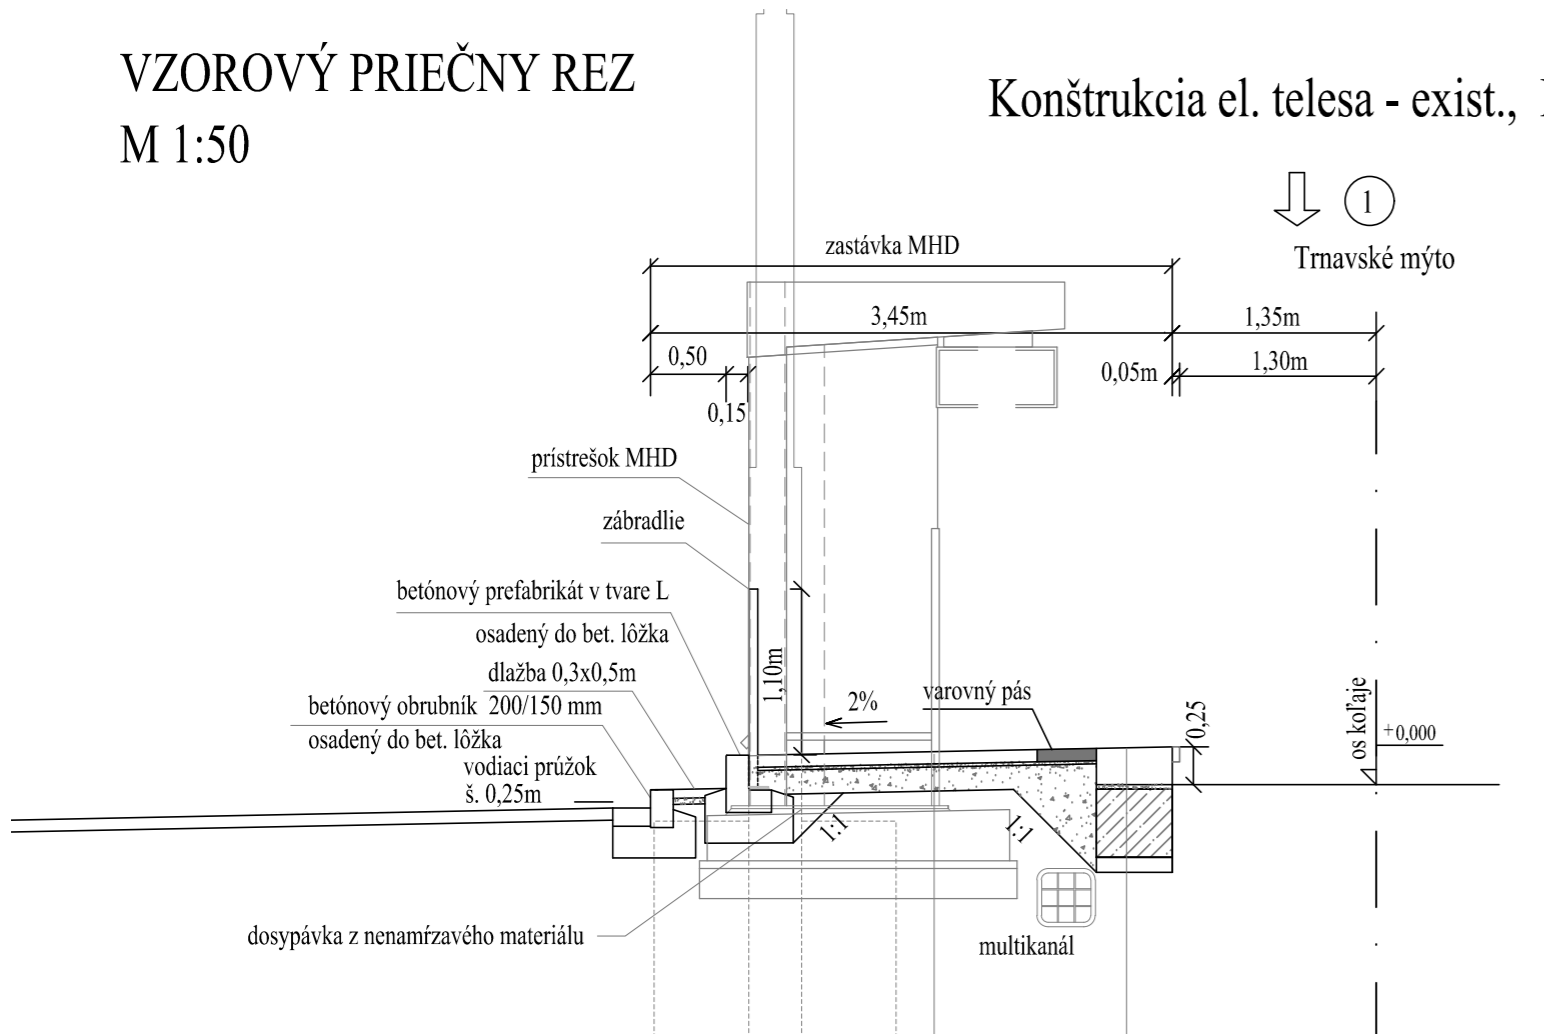

Konštrukcia zastávky MHD, SO 403:

bet. dlažba 750x500mm (500 x 500) STN 736131	80 mm
štrkodrvina fr. 4-8 STN 736126	40 mm
štrkodrvina fr. 16-32 STN 736126	140 mm
spolu	260 mm

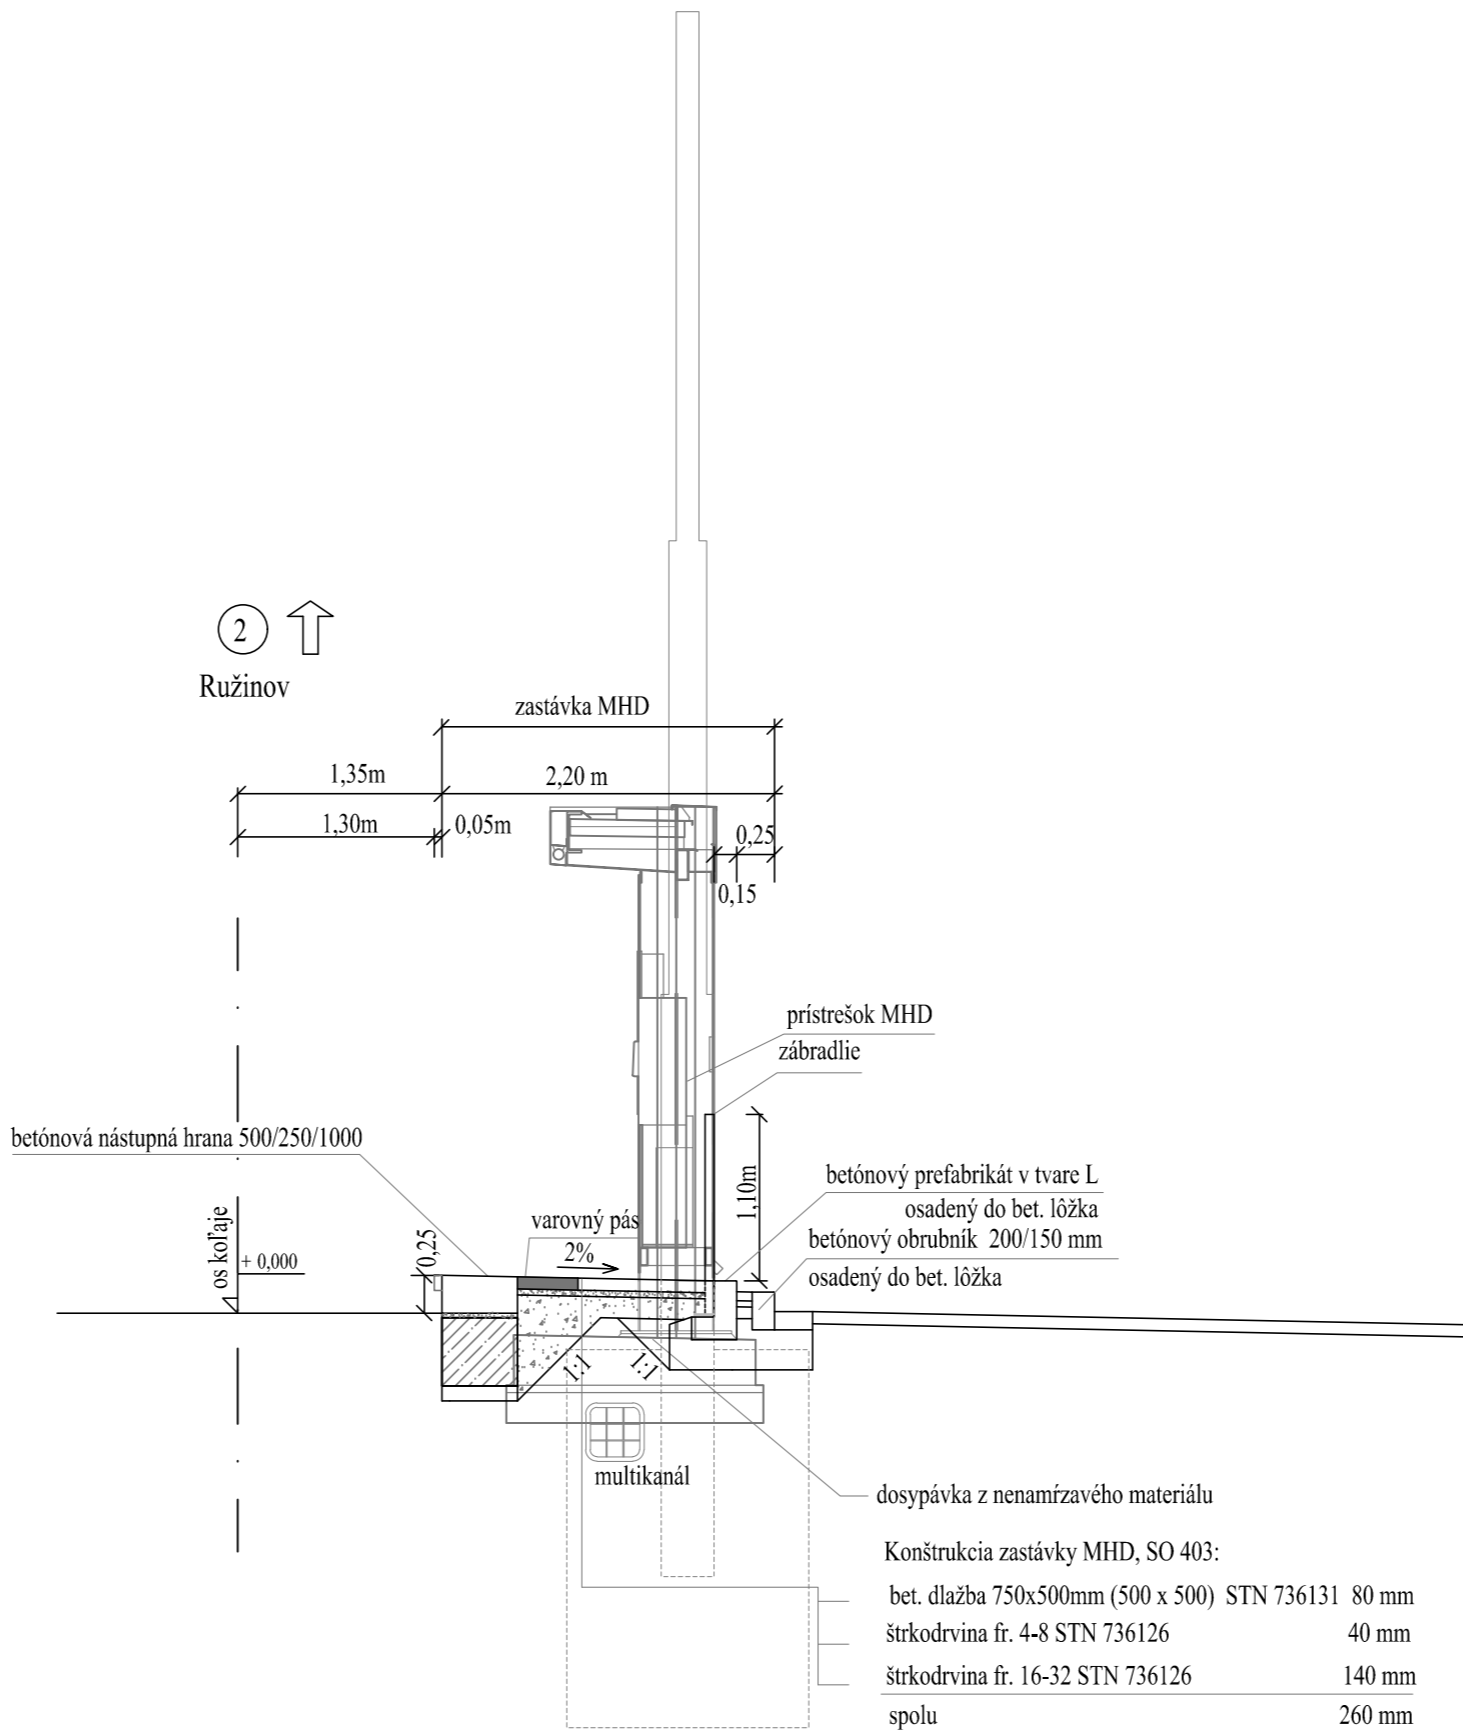

Konštrukcia zastávky MHD, SO 403:

bet. dlažba 750x500mm (500 x 500) STN 736131	80 mm
štrkodrvina fr. 4-8 STN 736126	40 mm
štrkodrvina fr. 16-32 STN 736126	140 mm
spolu	260 mm



EURÓPSKA ÚNIA
Európske štrukturálne a investičné fondy
OP Integrovaná infraštruktúra 2014 – 2020





MINISTERSTVO
DOPRAVY A VÝSTAVBY
SLOVENSKEJ REPUBLIKY

D-403

SÚRADNICOVÝ SYSTÉM: S-JTSK v realizácii JTSK

VÝŠKOVÝ SYSTÉM: Bpv
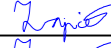
<div style="text-align: center;"> NÁZOV STAVBY Modernizácia električkových tratí RUŽINOVSKÁ RADIÁLA </div>					
OBJEDNÁVATEĽ 		Hlavné mesto Slovenskej republiky Bratislava Primaciálne nám. 1, 814 99 Bratislava			
PROJEKTANT 		DOPRAVOPROJEKT, a.s. Kominárska 141/2,4 832 03 Bratislava		PODPIS 	
		HLAVNÝ INŽINIER PROJEKTU	Ing. Nikola Grančík		
		ČÍSLO ZAKAZKY	8632-01		
PROJEKTANT OBJEKTU 		DOPRAVOPROJEKT, a.s., divízia Bratislava II, Kominárska 141/2,4, 832 03 Bratislava			
		ZODPOVEDNÝ PROJEKTANT	Ing. Martin Zajček	PODPIS 	
		VYPRACOVAL	Ing. Martin Zajček	PODPIS 	
		KONTROLOVAL	Ing. Igor Karchutňák	PODPIS 	
		IDENTIFIKAČNÉ ČÍSLO PRÍLOHY	MET-RR-DSP-C-D000-40300-043-X		
KRAJ: BRATISLAVSKÝ OKRES: Bratislava I, Bratislava II, Bratislava III			DÁTUM	05.2023	
KATASTRÁLNE OÚZEMIE: Staré Mesto, Nové Mesto, Nivy, Ružinov			FORMÁT	3 x A4	
NÁZOV OBJEKTU ELEKTRICKOVÉ ZASTÁVKY, SPEVNENÉ PLOCHY			MIERKA	1:50	
			STUPEŇ PD	DSP	
			Č. ZAKAZKY	8632-01	
NÁZOV PRÍLOHY VZOROVÉ PRIECHE REZY ZASTÁVKA LIŠČIE NIVY			Č. SÚPRAVY	Č. PRÍLOHY	043