



OCHRANA KANALIZAČNÉHO POTRUBIA

1:50


Rez "A" km 0.317 00

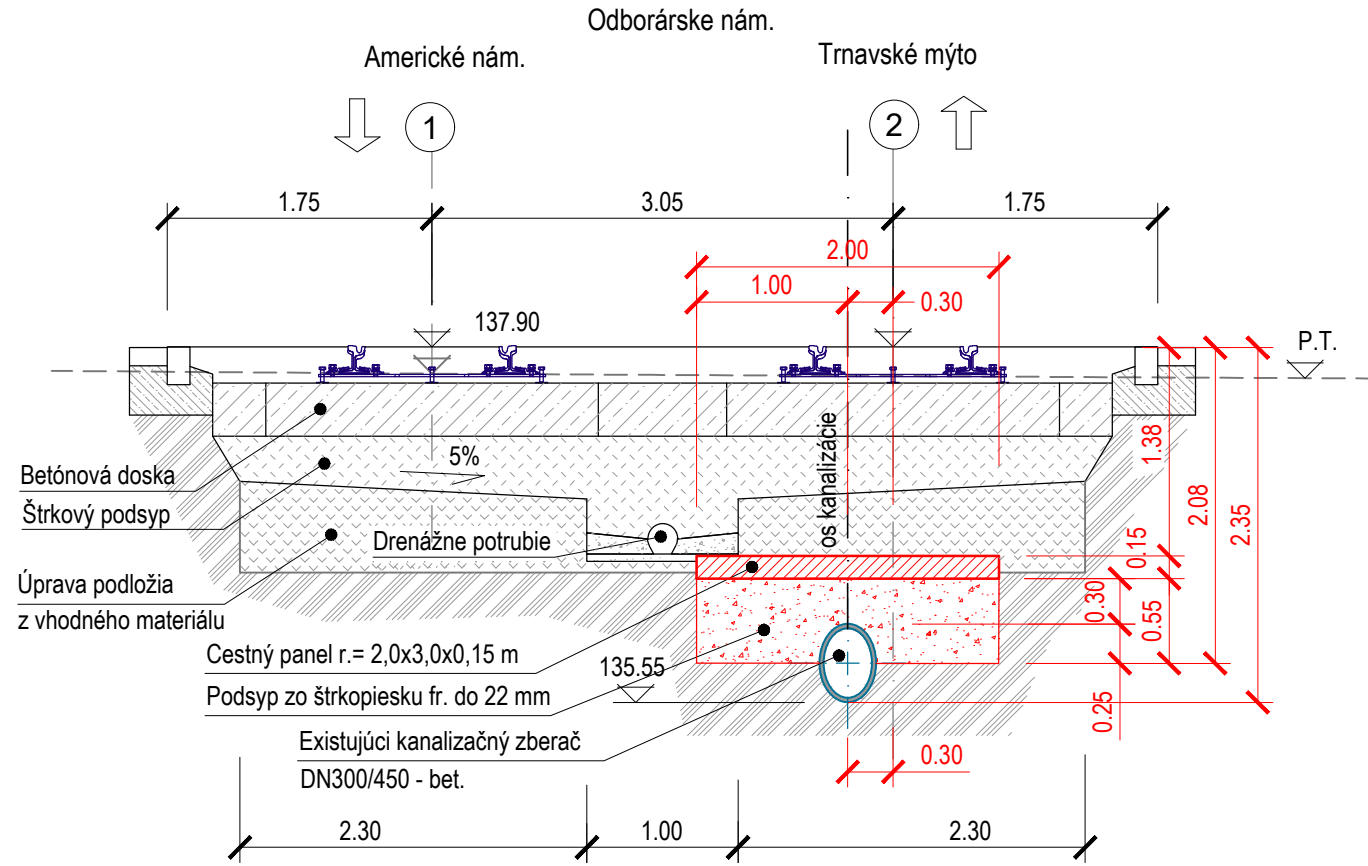


Rez "B" km 0.375 00

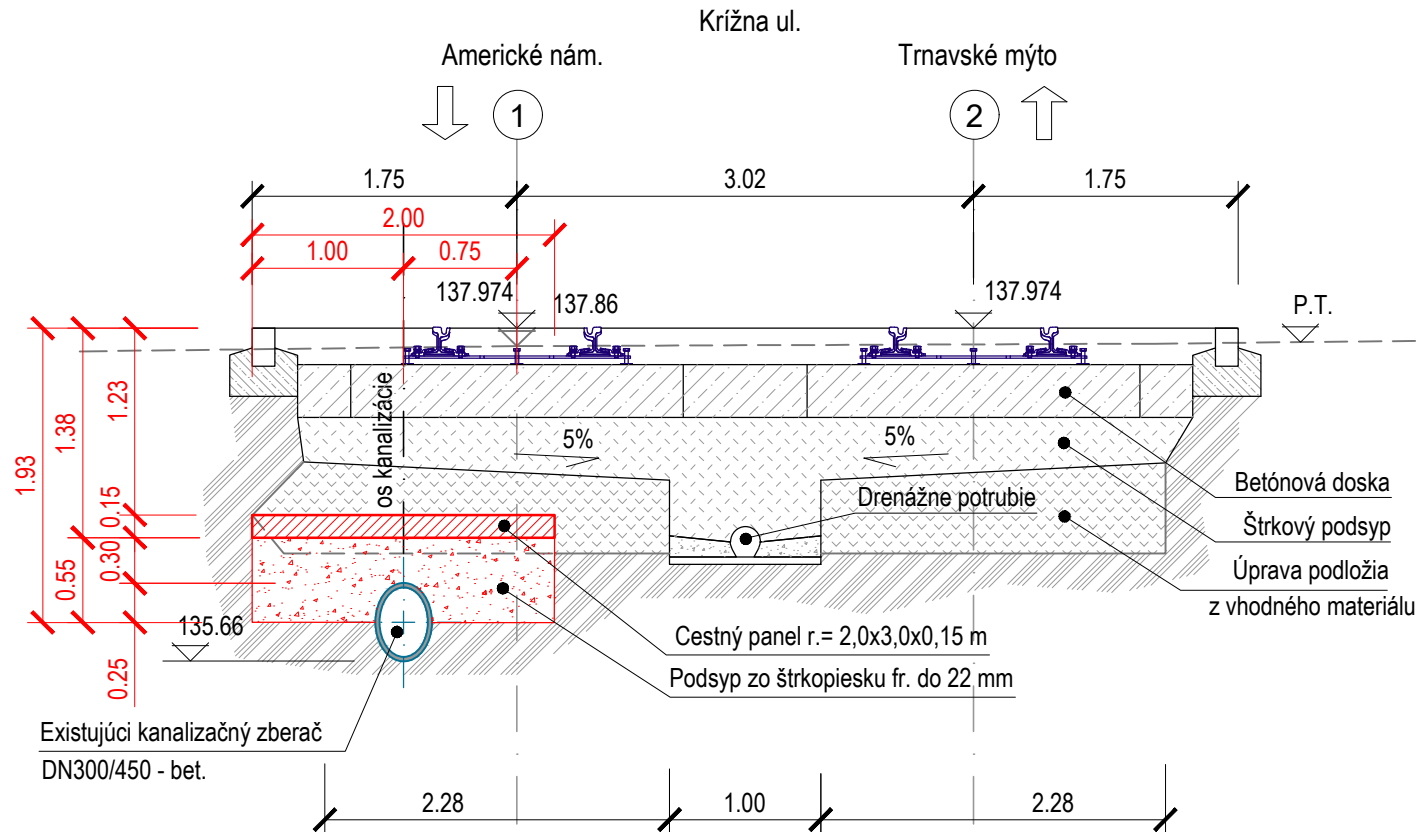


Rez "C" km 0.425 00

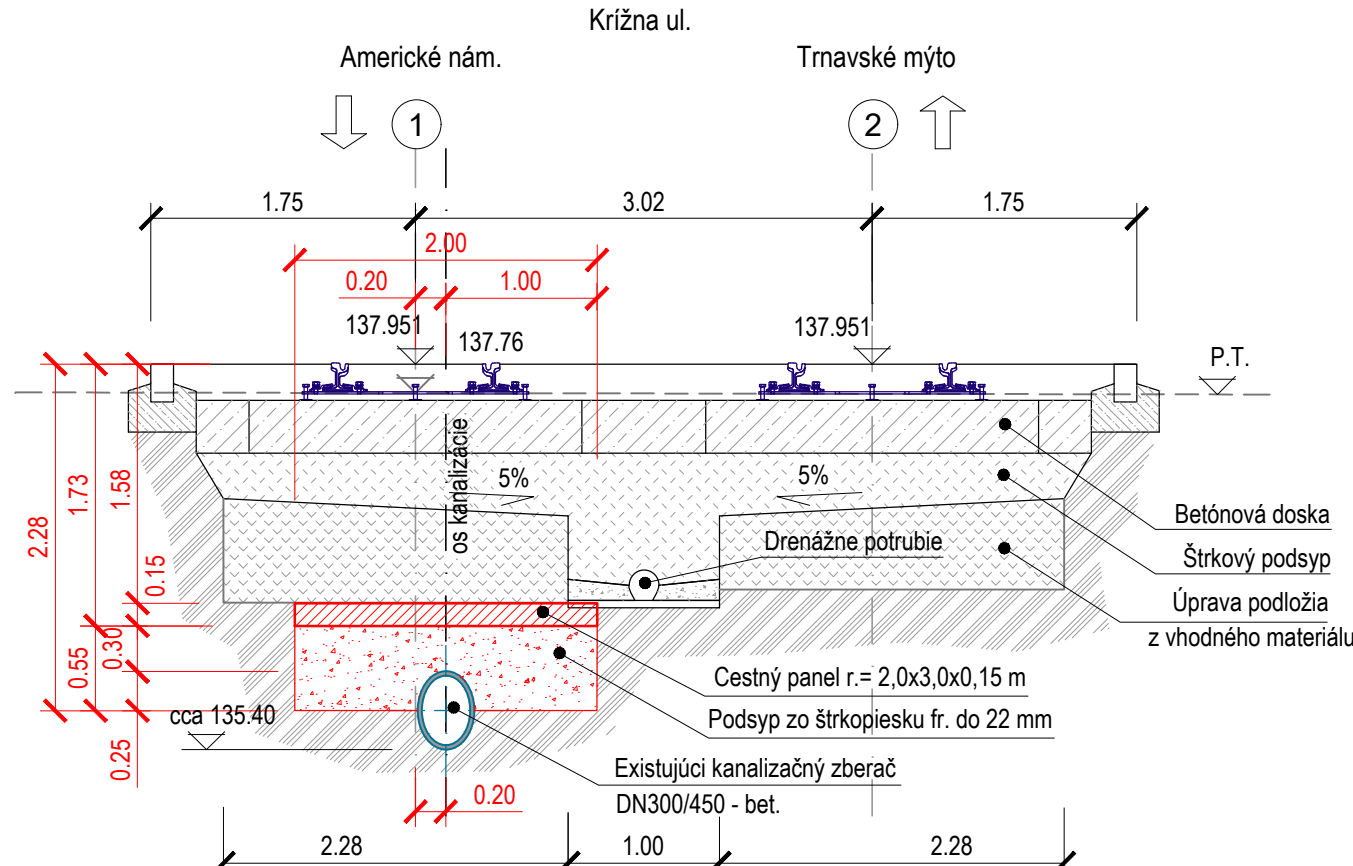

Rez "D" km 0.500 00

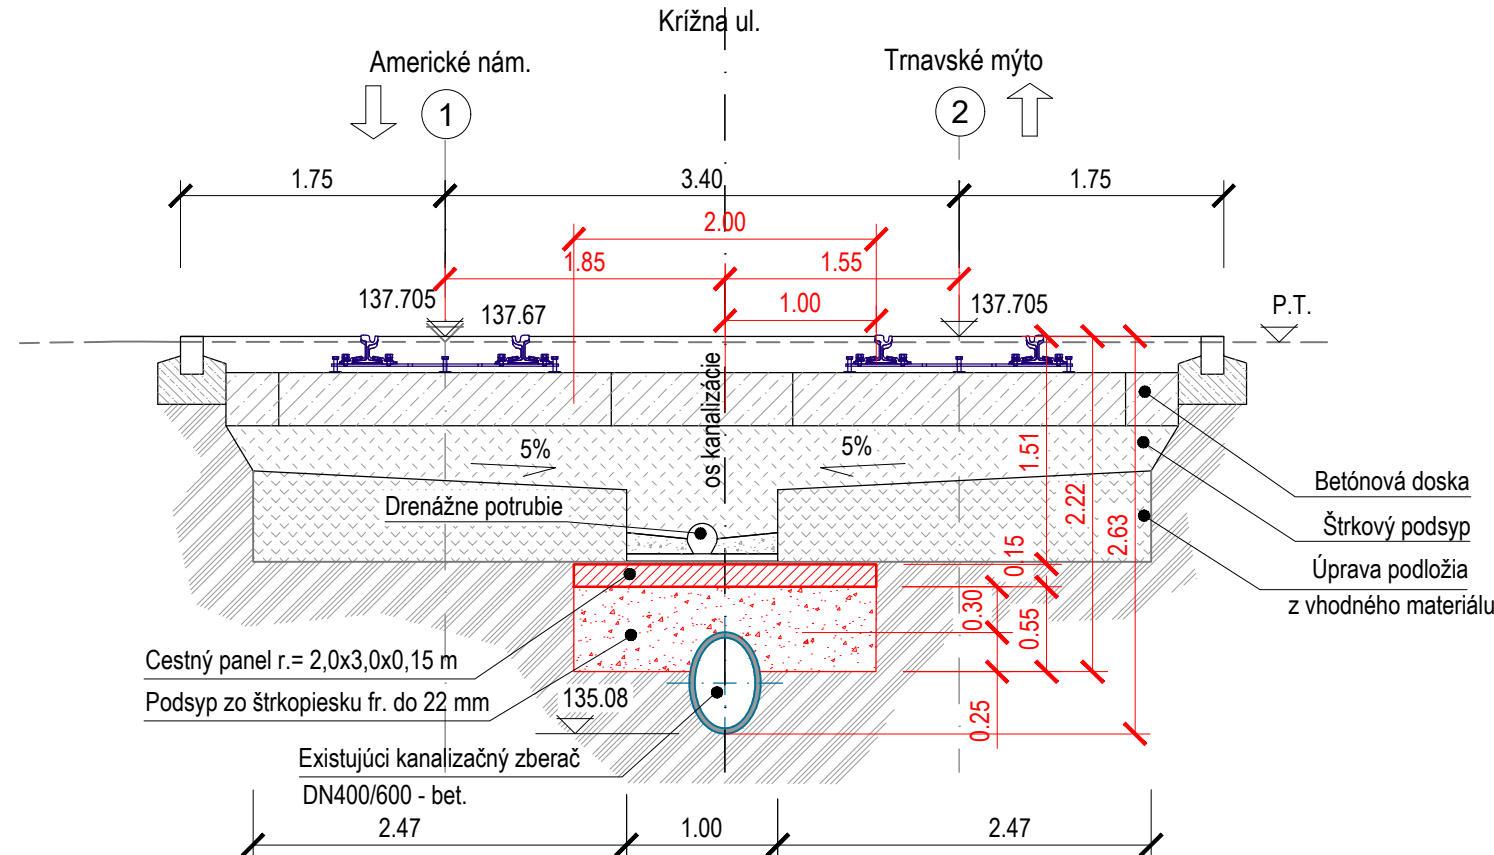

Rez "E" km 0.560 00

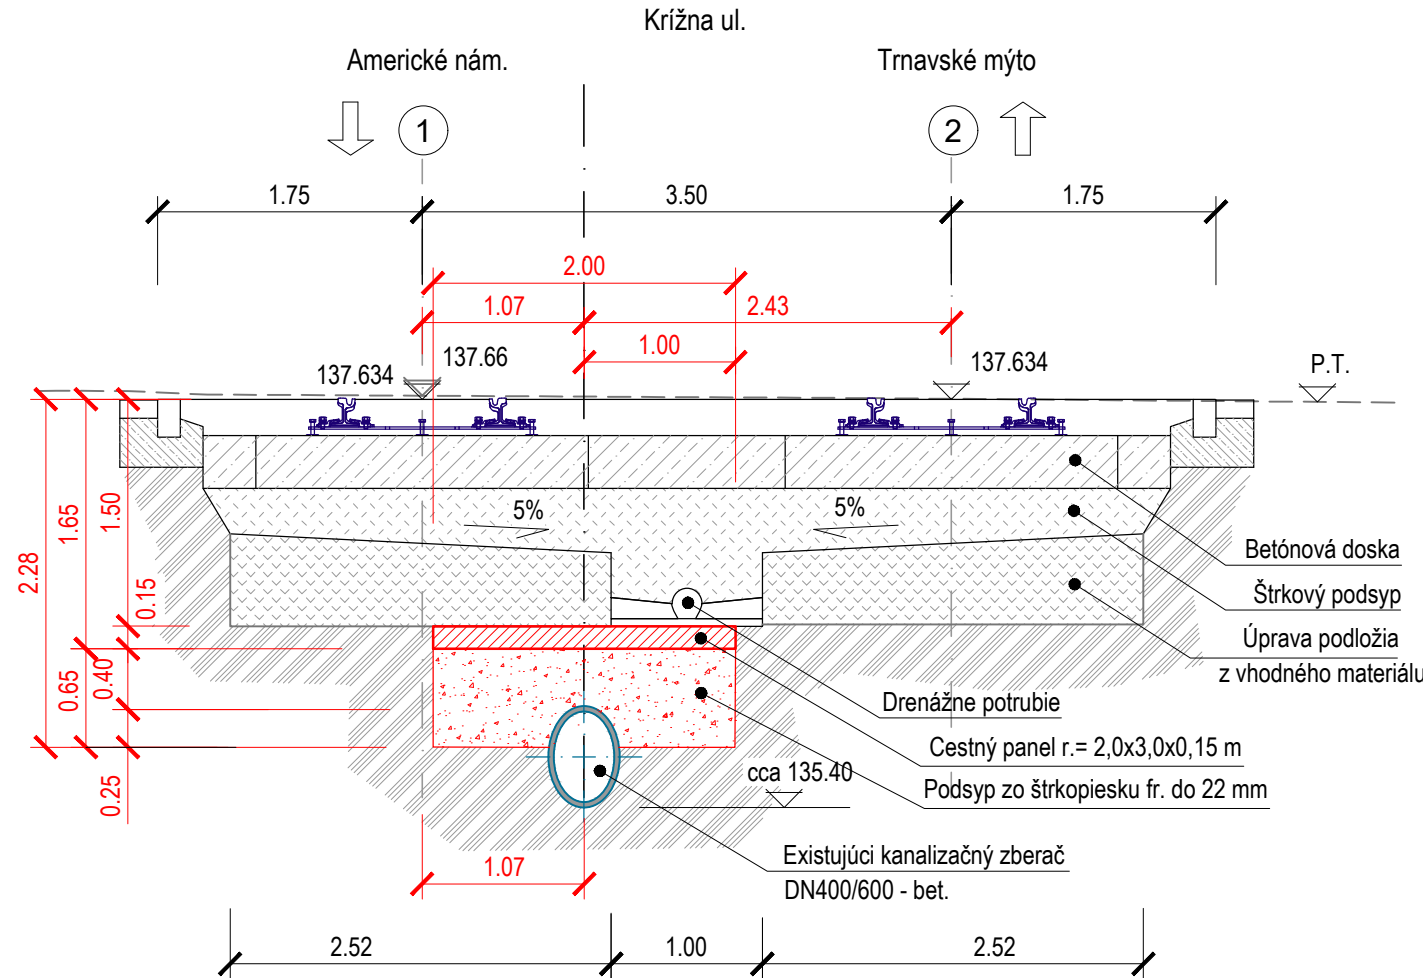

POZNÁMKA :

Polohové a výškové umiestnenie roznašacích panelov nad potrubie bude upresnené po obnauení exist. kanalizačného potrubia



EURÓPSKA ÚNIA
Európske štruktúrálné a investičné fondy
OP Integrovaná infraštruktúra 2014 – 2020

MINISTERSTVO
DOPRAVY A VÝSTAVBY
SLOVENSKEJ REPUBLIKY

D-511

SÚRADNICOVÝ SYSTÉM: S-JTSK v realizácii JTSK

VÝŠKOVÝ SYSTÉM: Bpv

NÁZOV STAVBY		Modernizácia električkových tratí RUŽINOVSKÁ RADIÁLA			
OBJEDNÁVATEĽ		Hlavné mesto Slovenskej republiky Bratislava Primaciálne nám. 1, 814 99 Bratislava			
		DOPRAVOPROJEKT, a.s. Kominárska 141/2,4 832 03 Bratislava		PODPIS 	
		HLAVNÝ INŽINIER PROJEKTU Ing. Nikola Grančič			
		ČÍSLO ZÁKAZKY		8632-01	
PROJEKTANT OBJEKTU		DOPRAVOPROJEKT, a.s., divízia Bratislava II, Kominárska 141/2,4, 832 03 Bratislava			
		ZODPOVEDNÝ PROJEKTANT		Ing. Peter MEŠZÁROS	
		VYPRACOVAL		Ing. Peter MEŠZÁROS	
		KONTROLOVAL		Roman ZÁLEŠÁK	
		IDENTIFIKAČNÉ ČÍSLO PRÍLOHY		MET-RR-DSP-C-D000-51100-004-X	
KRAJ: BRATISLAVSKÝ		OKRES: Bratislava I		DÁTUM	
KATASTRÁLNE OZEMIE: Staré Mesto				05.2023	
NÁZOV OBJEKTU		REKONŠTRUKCIA VEREJNEJ KANALIZÁCIE AMERICKÉ NÁM. - KRÍŽNA UL., km 0,120 -0,570 EL.TRATE		FORMÁT	
				4x44	
				MIERKA	
				1:50	
				STUPEŇ PD	
				DSP	
				Č. ZÁKAZKY	
				8632-01	
NÁZOV PRÍLOHY		OCHRANA KANALIZAČNÉHO POTRUBIA		Č. SÚPRAVY	
				Č. PRÍLOHY	
				004	