



VZOROVÝ VSAKOVACÍ SYSTÉM
S POUŽITÍM FILTRAČNEJ ŠACHTY FŠ 400 S KALOVÝM KOŠOM, DRENBLOK DB60

REZ

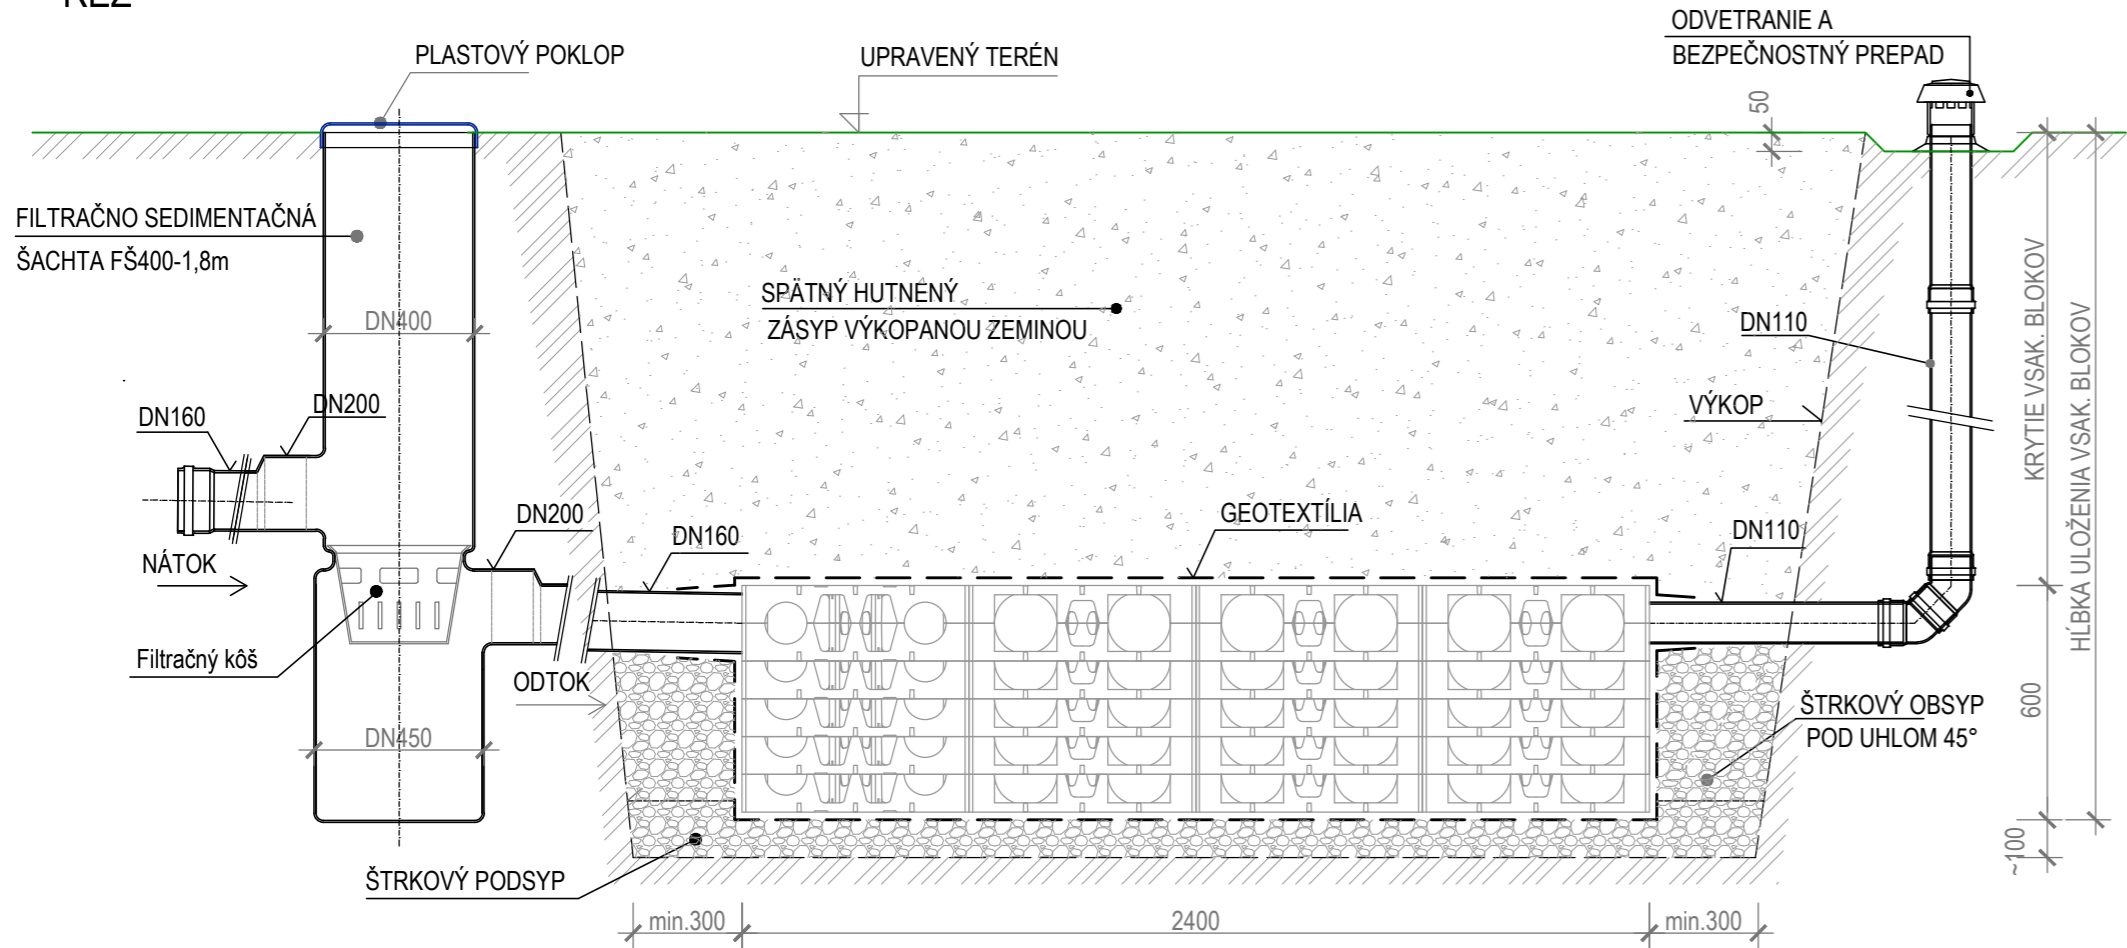

PODORYS

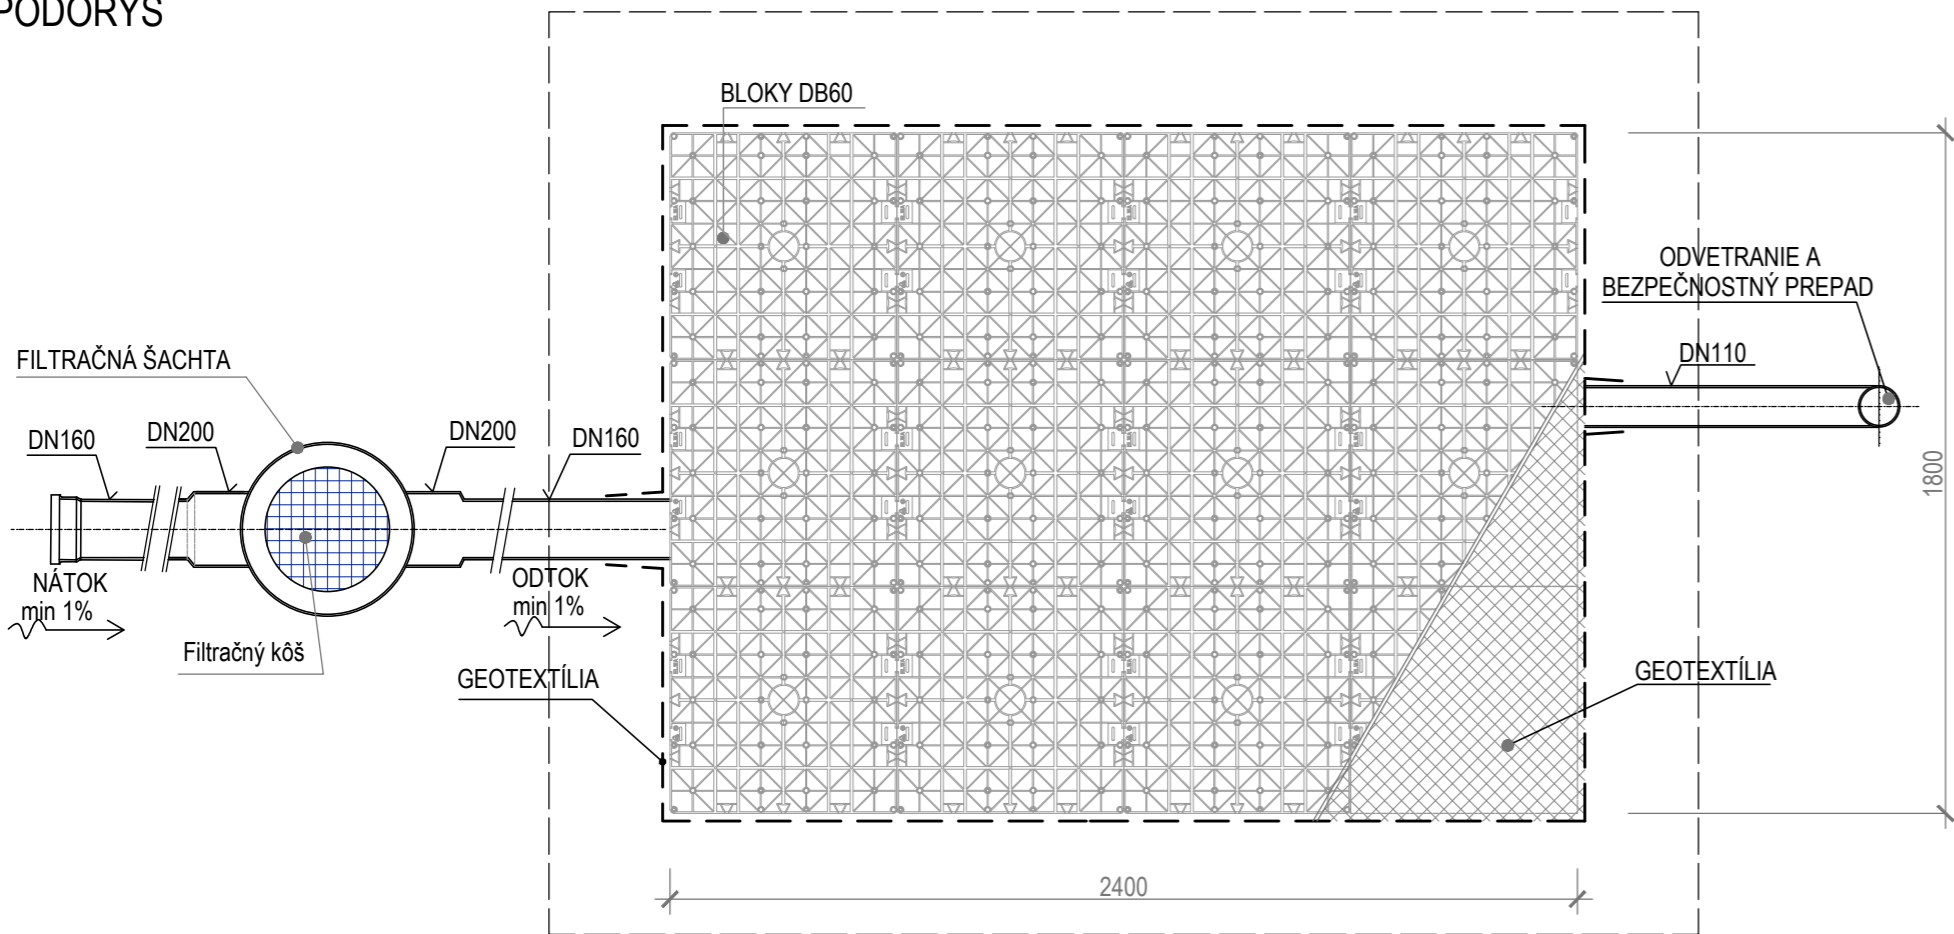

POZNÁMKY :

Technické údaje :

Rozmery (Dĺžka x šírka x výška v mm)	2400 x 1800 x 600
Objem brutto (l)	216
Úžitkový objem (%)	> 95
Materiál	čistý PP
Hmotnosť 1 kusu (kg)	11,4
Hmotnosť 1 m3 (kg)	52,8
Pripojenia (DN)	DN 160
Minimálne krytie (m)	
-pochôdzne	... min. 0,5
-osobné motorové vozidlo	... min. 0,7
-trojnápravové ťažňovacie vozidlo, 300 kN	... min. 0,7
-trojnápravové ťažňovacie vozidlo, 600 kN	... min. 0,7

PODMIENKY ULOŽENIA DRENBLOK :

1. BLOKY SA UKLADAJÚ NA UROVNANÚ ZÁKLADOVÚ ŠKÁRU
2. MATERIÁL POD BLOKMI NESMIE POŠKODIŤ GEOTEXTÍLIU
3. ZÁSYP BLOKOV JE MOŽNÝ VÝKOPKOM
4. MATERIÁL ZÁSYPU NESMIE POŠKODIŤ GEOTEXTÍLIU
5. MIERA ZHUTNENIA ZÁSYPU SA PRISPÔSOBUJE POŽIADAVKÁM ÚPRAVY POVRCHU (ZELEŇ, SPEVNENÁ PLOCHA)
6. PO ZÁSYPE 0,7 m NAD BLOKMI JE MOŽNÉ ZATIAŽIŤ BLOKY ŤAŽKOU DOPRAVOU. (SLW60)
7. TAB - MAXIMÁLNA HLBKA ZÁKLADOVEJ ŠKÁRY A MAXIMÁLNE KRYTIE V ZÁVISLOSTI OD POČTU VRSTVIE A TYPU ZATIAŽENIA



EURÓPSKA ÚNIA
Európske štrukturálne a investičné fondy
OP Integrovaná infraštruktúra 2014 – 2020

MINISTERSTVO
DOPRAVY A VÝSTAVBY
SLOVENSKEJ REPUBLIKY

D-514

miš

SÚRADNICOVÝ SYSTÉM: S-JTSK v realizácii JTSK

VÝŠKOVÝ SYSTÉM: Bpv

NÁZOV STAVBY			
Modernizácia električkových tratí RUŽINOVSKÁ RADIÁLA			
OBJEDNÁVATEĽ		Hlavné mesto Slovenskej republiky Bratislava Primaciálne nám. 1, 814 99 Bratislava	
PROJEKTANT		DOPRAVOPROJEKT, a.s. Kominárska 141/2,4 832 03 Bratislava	
HLAVNÝ INŽINIER PROJEKTU		Ing. Nikola Grantič	PODPIS
ČÍSLO ZÁKAZKY		8632-01	
PROJEKTANT OBJEKTU		DOPRAVOPROJEKT, a.s., divízia Bratislava II, Kominárska 141/2,4, 832 03 Bratislava	
ZODPOVEDNÝ PROJEKTANT		Ing. Peter MÉSAROS	PODPIS
VYPRACOVAL		Ing. Peter MÉSAROS	PODPIS
KONTROLOVAL		Roman ZÁLEŠÁK	PODPIS
IDENTIFIKAČNÉ ČÍSLO PRÍLOHY		MET-RR-DSP-C-D000-51400-008-X	
KRAJ: BRATISLAVSKÝ		OKRES: Bratislava II	DÁTUM
KATASTRÁLNE OZEMIE: Ružinov			05.2023
NÁZOV OBJEKTU		MENIAREŇ ASTRONOMICKÁ, KANALIZAČNÁ PRÍPOJKA	
NÁZOV PRÍLOHY		VZOROVÝ VSAKOVACÍ SYSTÉM	
		Č. ZÁKAZKY	8632-01
		Č. SÚPRAVY	
		Č. PRÍLOHY	008