

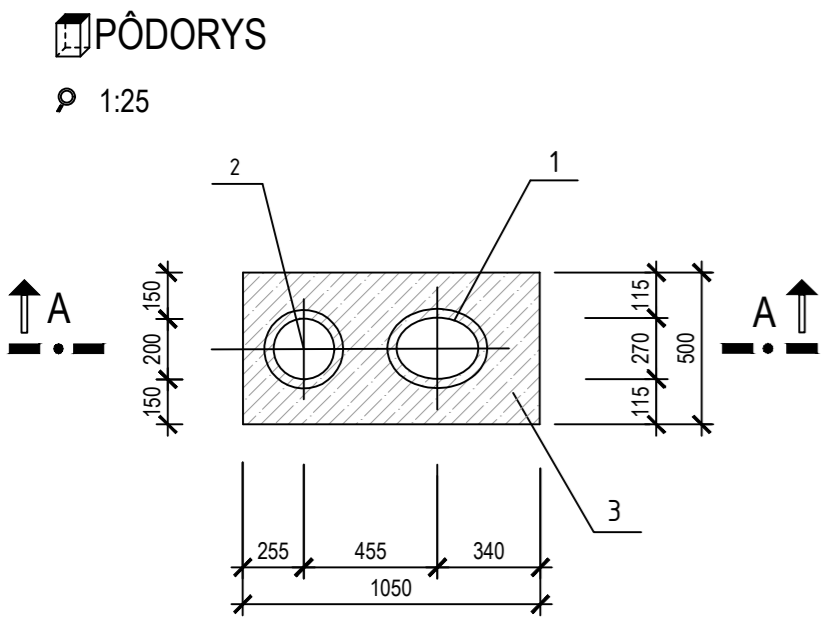
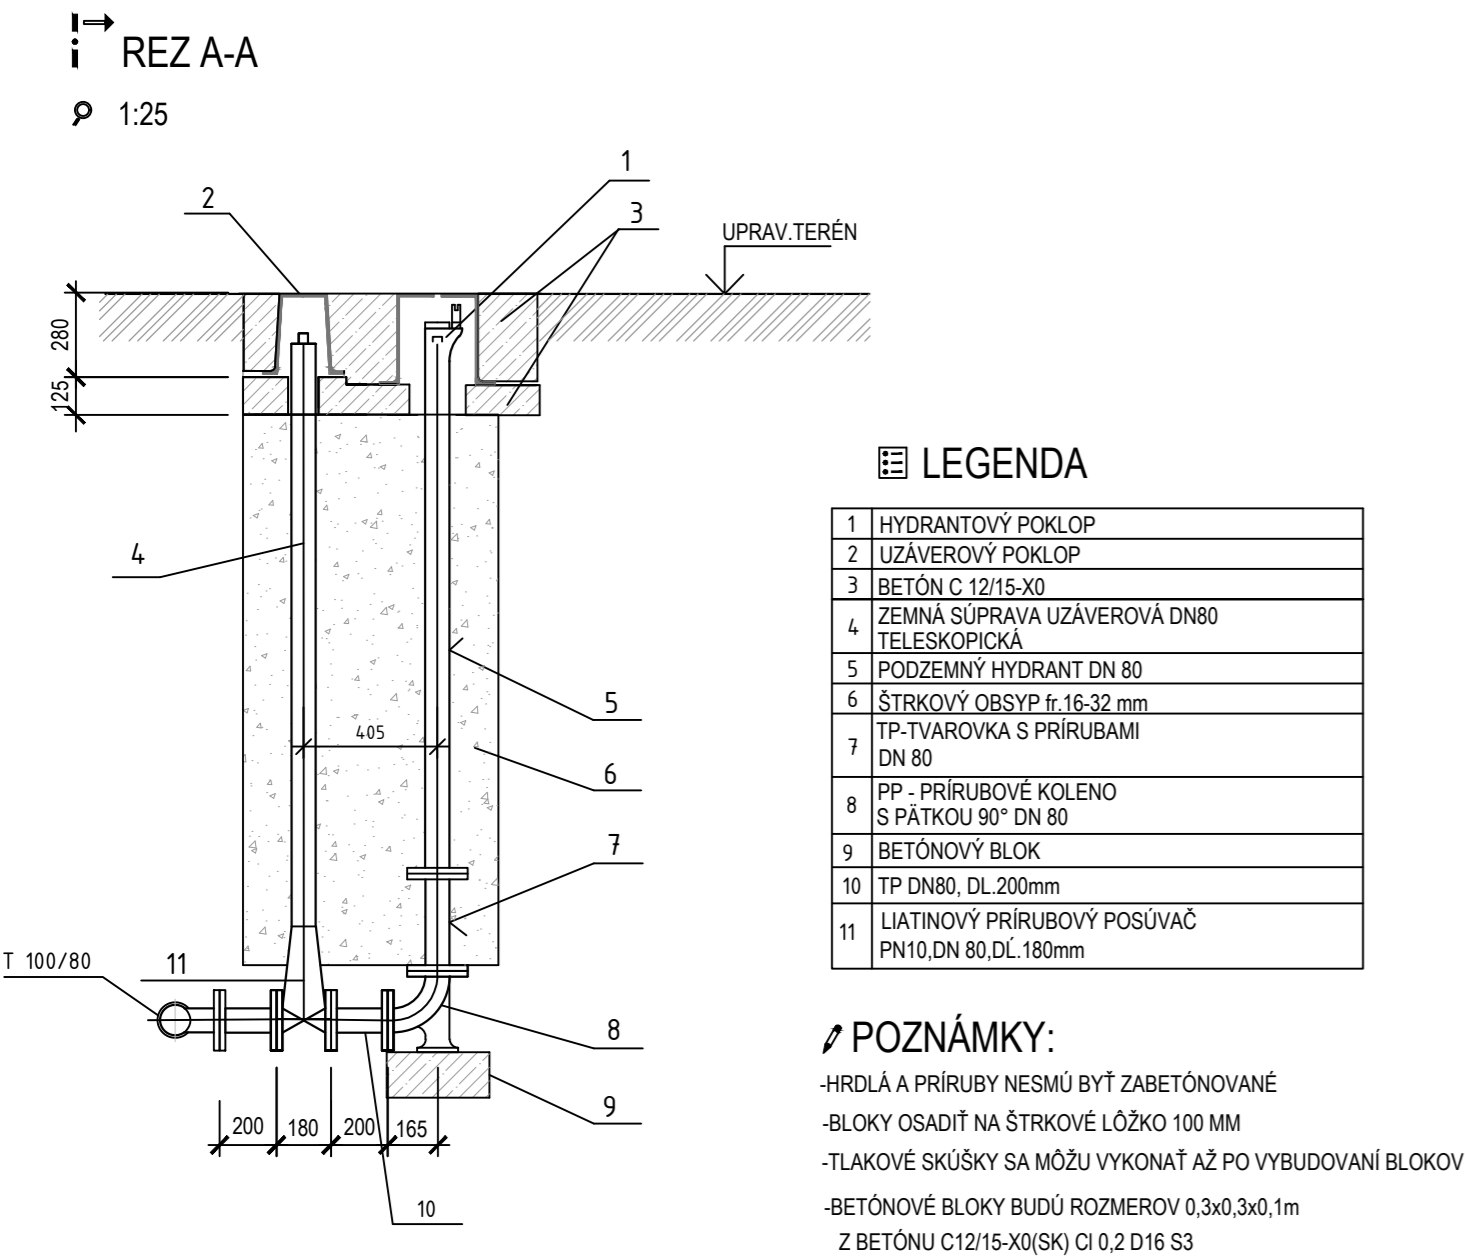


PODZEMNÝ HYDRANT

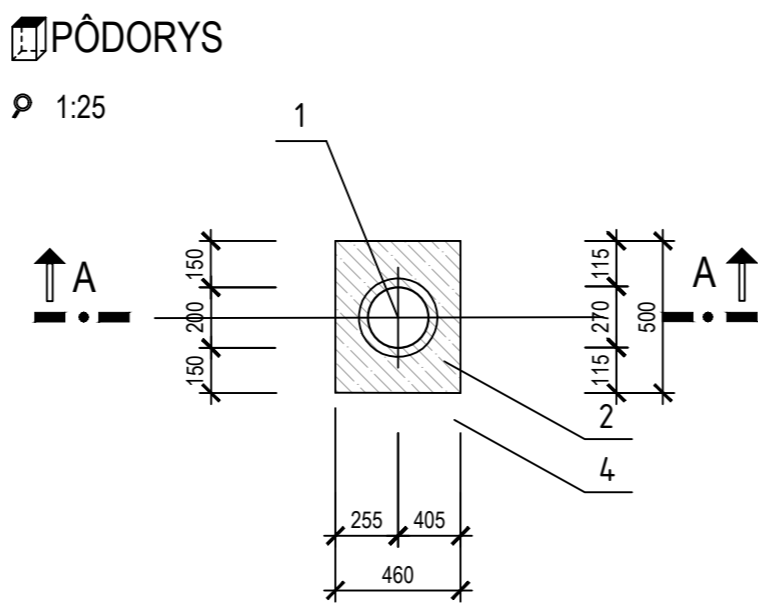

ZEMNÝ UZÁVER VYVEDENÝ DO POKLOPU

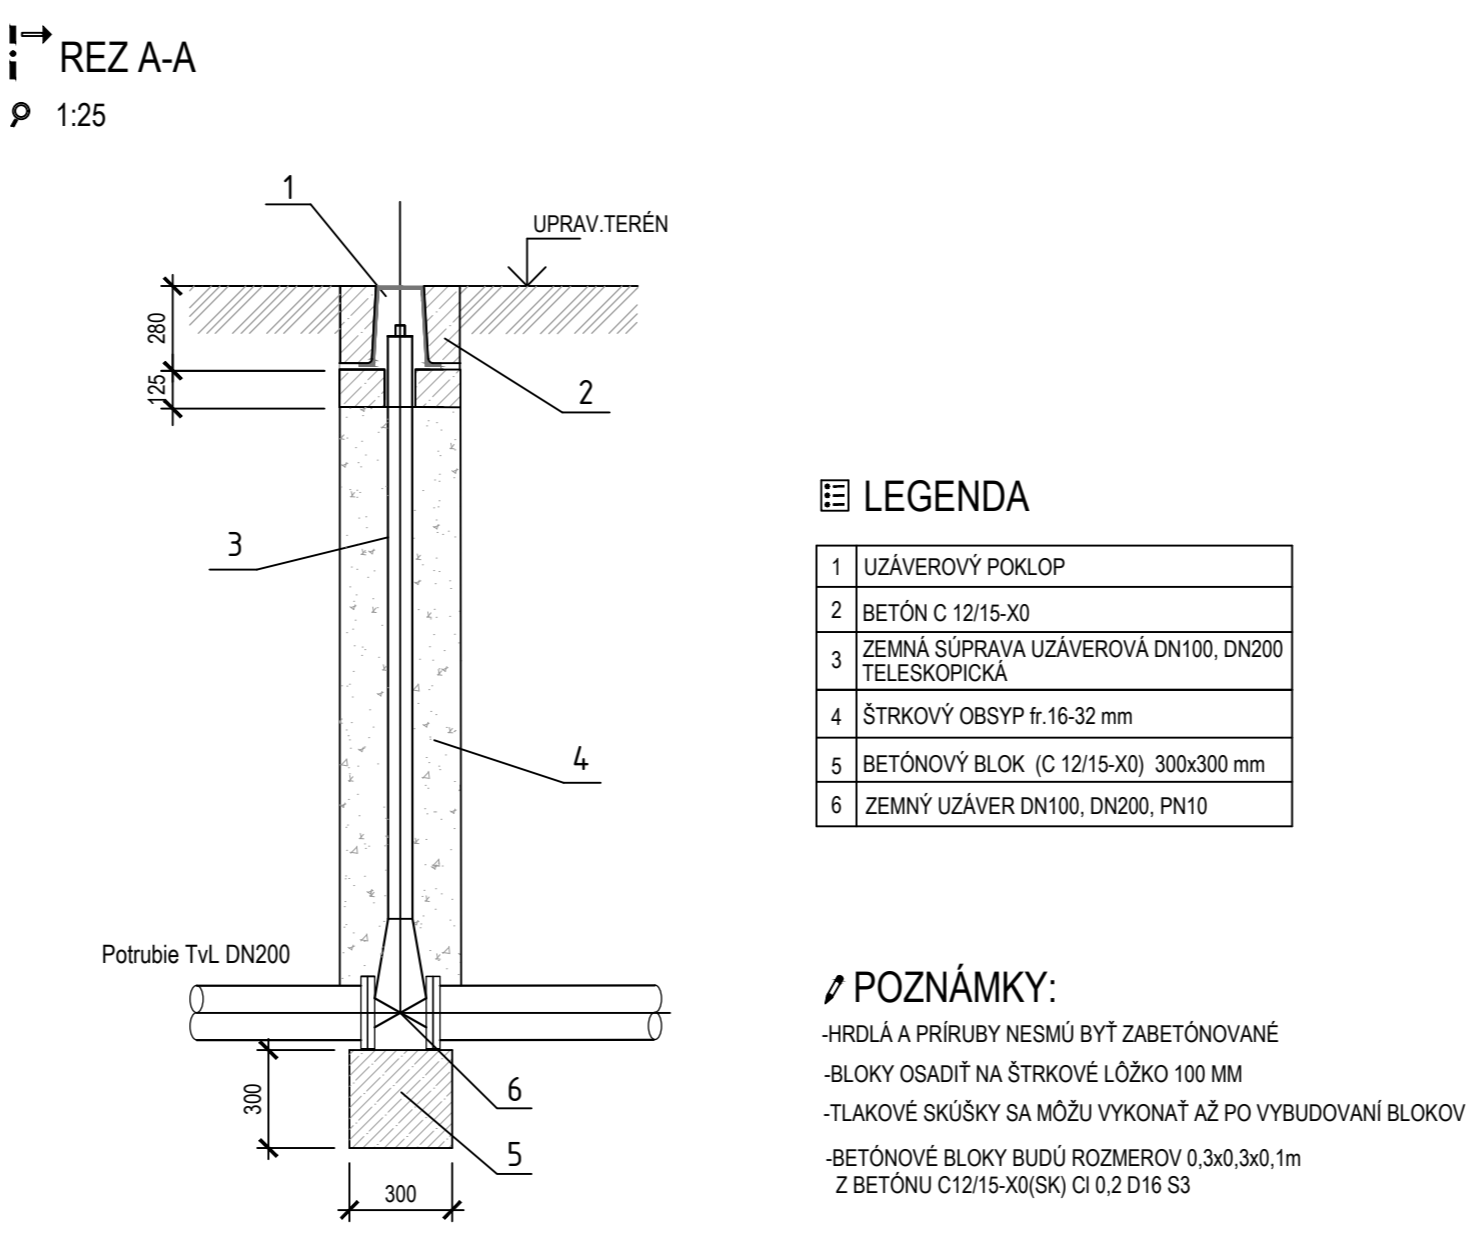

D-520

SÚRADNICOVÝ SYSTÉM: S–JTSK v realizácii JTSK

VÝŠKOVÝ SYSTÉM: Bpv

NÁZOV STAVBY				Modernizácia električkových tratí RUŽINOVSKÁ RADIÁLA			
OBJEDNÁVATEĽ		 BRATISLAVA		Hlavné mesto Slovenskej republiky Bratislava Primaciálne nám. 1, 814 99 Bratislava			
PROJEKTANT		 DOPRAVOPROJEKT		DOPRAVOPROJEKT, a.s. Kominárska 141/2,4 832 03 Bratislava			
		HLAVNÝ INŽINIER PROJEKTU		Ing. Nikola Grančič		PODPIS	
		ČÍSLO ZÁKAZKY		8632–01			
PROJEKTANT OBJEKTU		 DOPRAVOPROJEKT		DOPRAVOPROJEKT, a.s., divízia Bratislava II, Kominárska 141/2,4, 832 03 Bratislava			
		ZODPOVEDNÝ PROJEKTANT		Ing. Peter MĚSZÁROS		PODPIS	
		VYPRACOVAL		Ing. Peter MĚSZÁROS		PODPIS	
		KONTROLOVAL		Roman ZÁLEŠÁK		PODPIS	
		IDENTIFIKAČNÉ ČÍSLO PRÍLOHY		MET–RR–DSP–C–D000–52000–007–X			
KRAJ: BRATISLAVSKÝ				OKRES: Bratislava I		DÁTUM	
KATASTRÁLNE OZEMIE: Staré Mesto						05.2023	
NÁZOV OBJEKTU				OCHRANA VODOVODU V KRÍŽNEJ ULICI, km 0,570 - 0,920 EL. TRATE		FORMÁT	
						3x A4	
						MIERKA	
						1:25	
						STUPEŇ PD	
						DSP	
						Č. ZÁKAZKY	
						8632–01	
NÁZOV PRÍLOHY				DETAILY		Č. SÓPRAVY	
						Č. PRÍLOHY	
						007	