


LEGENDA:

- Trasa preložky kábla
- Projektovaná chránička na kábli v metroch
- Projektovaná spojka S na kábli
- Kábel sa ruší
- Tvárniová trať DPB

Situácia, mierka 1:1000

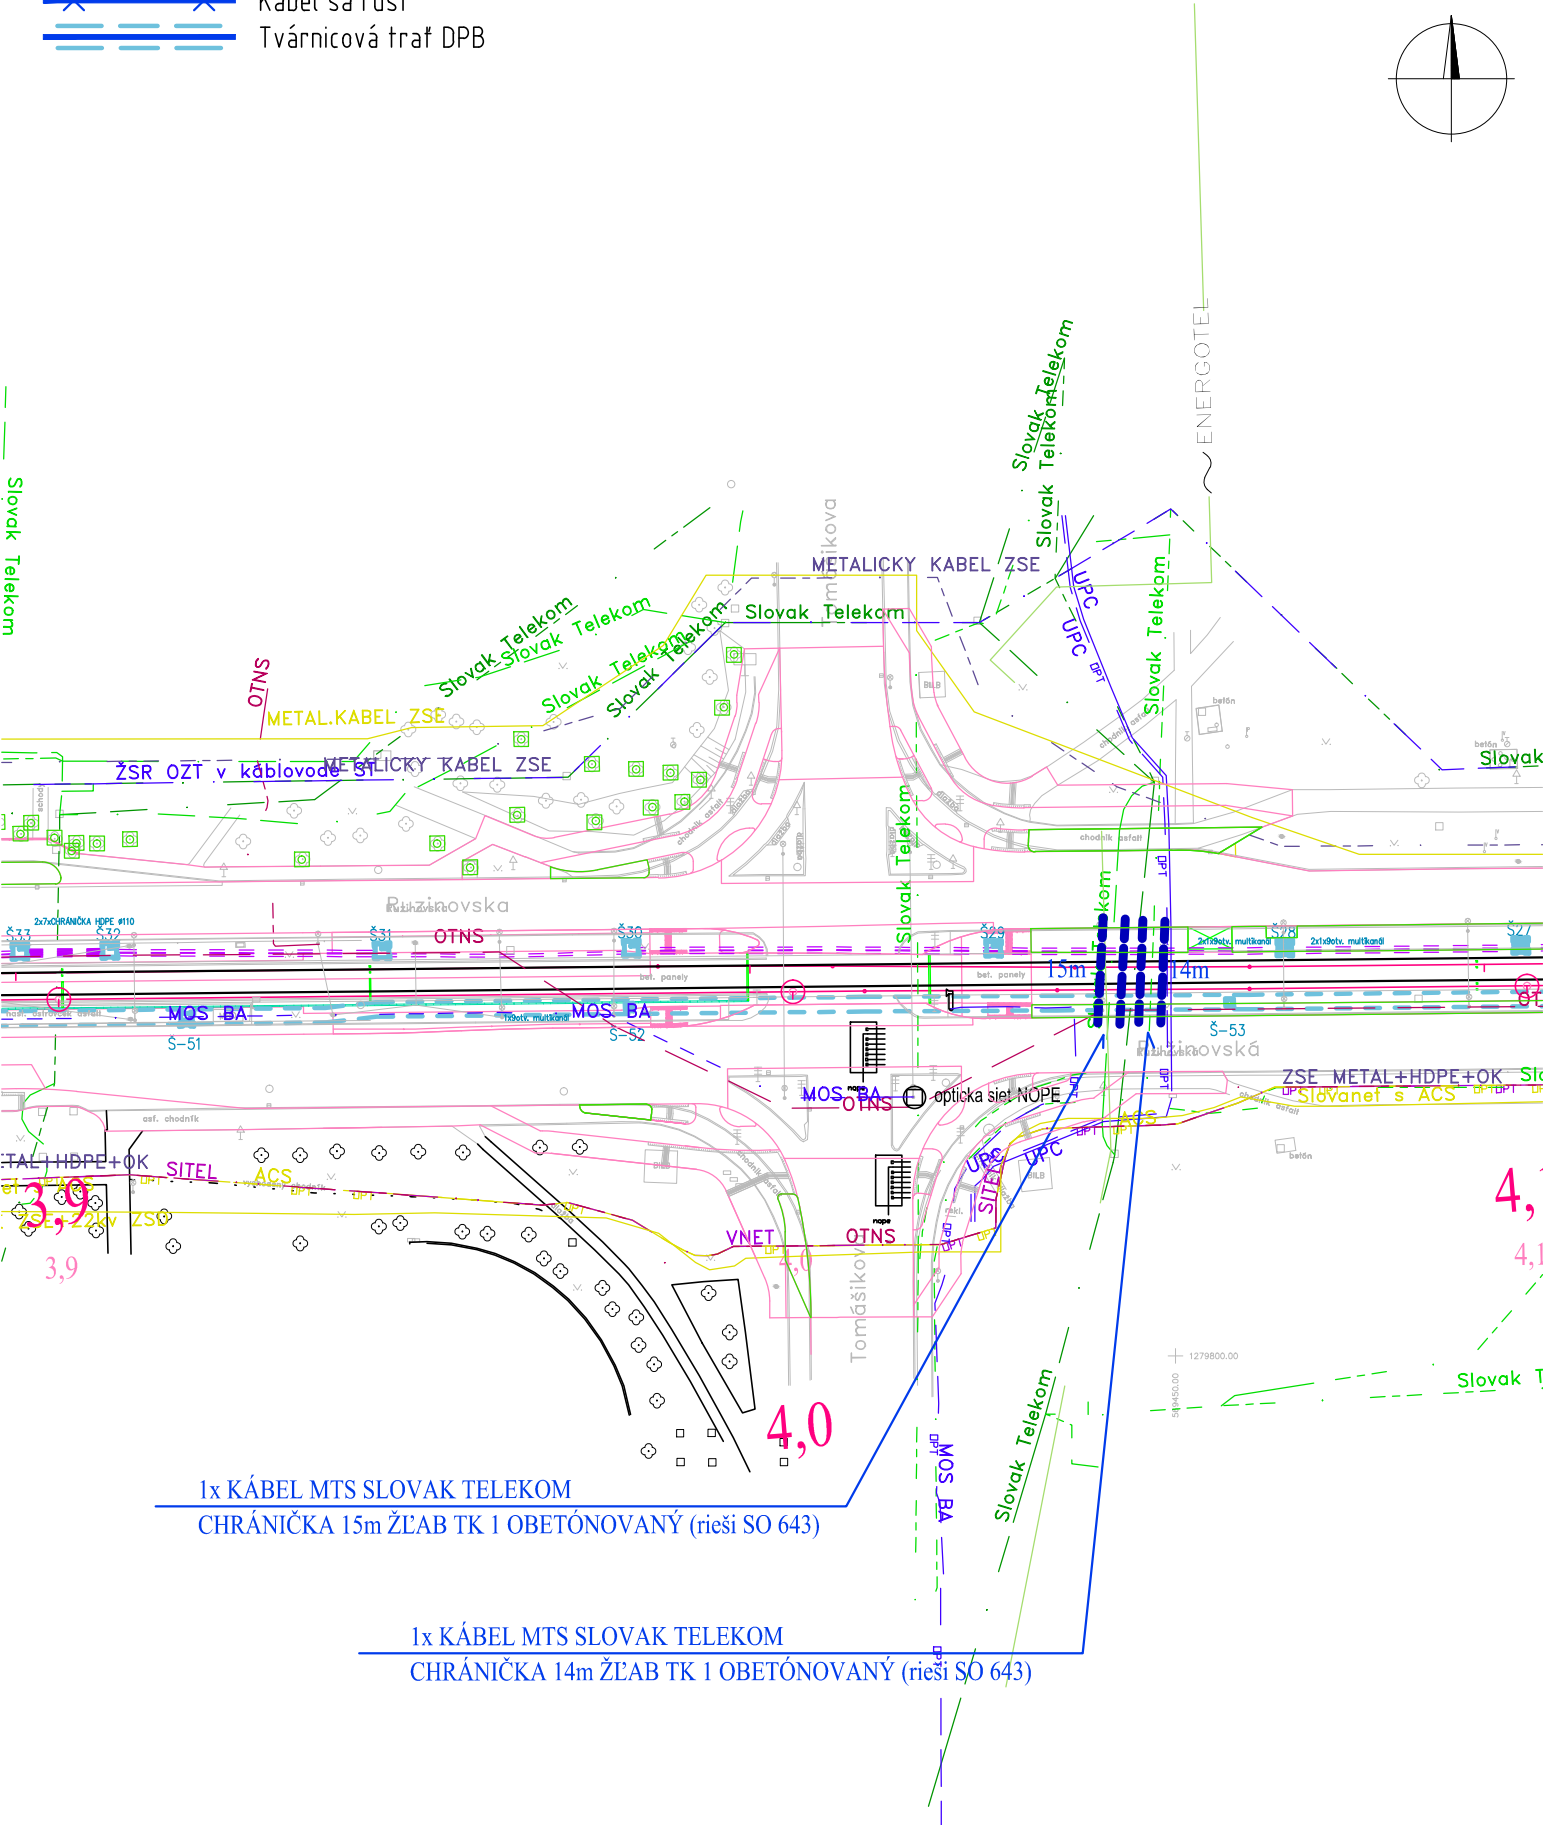

EURÓPSKA ÚNIA
Európske štrukturálne a investičné fondy
OP Integrovaná infraštruktúra 2014 – 2020



MINISTERSTVO
DOPRAVY A VÝSTAVBY
SLOVENSKEJ REPUBLIKY

D-643

SÚRADNICOVÝ SYSTÉM: S-JTSK v realizácii JTSK

VÝŠKOVÝ SYSTÉM: BpV

NÁZOV STAVBY			
Modernizácia električkových tratí RUŽINOVSKÁ RADIÁLA			
OBJEDNÁVATEĽ		Hlavné mesto Slovenskej republiky Bratislava Primaciálne nám. 1, 814 99 Bratislava	
BRATISLAVA			
PROJEKTANT		DOPRAVOPROJEKT, a.s. Kominárska 141/2,4 832 03 Bratislava	
DOPRAVOPROJEKT			
HLAVNÝ INŽINIER PROJEKTU		Ing. Nikola Grančič	PODPIS
ČÍSLO ZÁKAZKY		8632-01	
PROJEKTANT OBJEKTU		Ing. Ľubomír Šimlovič – E L C O N T, Riazanská 68, 831 02 Bratislava	
E L C O N T			
Ing. Ľubomír ŠIMLOVIČ		Ing. Ľubomír Šimlovič	
Riazanská č.68, BRATISLAVA		Ing. Ľubomír Šimlovič	
0905/692 181		Ing. Peter Berešák	
simlovic@simlovic.sk		IDENTIFIKAČNÉ ČÍSLO PRÍLOHY	
		MET-RR-DSP-C-D000-64300-015-X	
KRAJ: BRATISLAVSKÝ		OKRES: Bratislava I, Bratislava II	
KATASTRÁLNE ÚZEMIE: Staré Mesto, Ružinov		DÁTUM	
		05.2023	
NÁZOV OBJEKTU		FORMÁT	
OCHRANA VEDENÍ SLOVAK TELEKOM		2 A4	
		MIERKA	
		1:1000	
		STUPEŇ PD	
		DSP	
		Č. ZÁKAZKY	
		8632-01	
NÁZOV PRÍLOHY		Č. SÚPRAVY	
SITUÁCIA č.5		Č. PRÍLOHY	
		015	