


LEGENDA:

- Trasa preložky kábla
- Projektovaná chránička na kábli v metroch
- Projektovaná spojka S na kábli
- Kábel sa ruší
- Tvárniová trať DPB

Situácia, mierka 1:1000

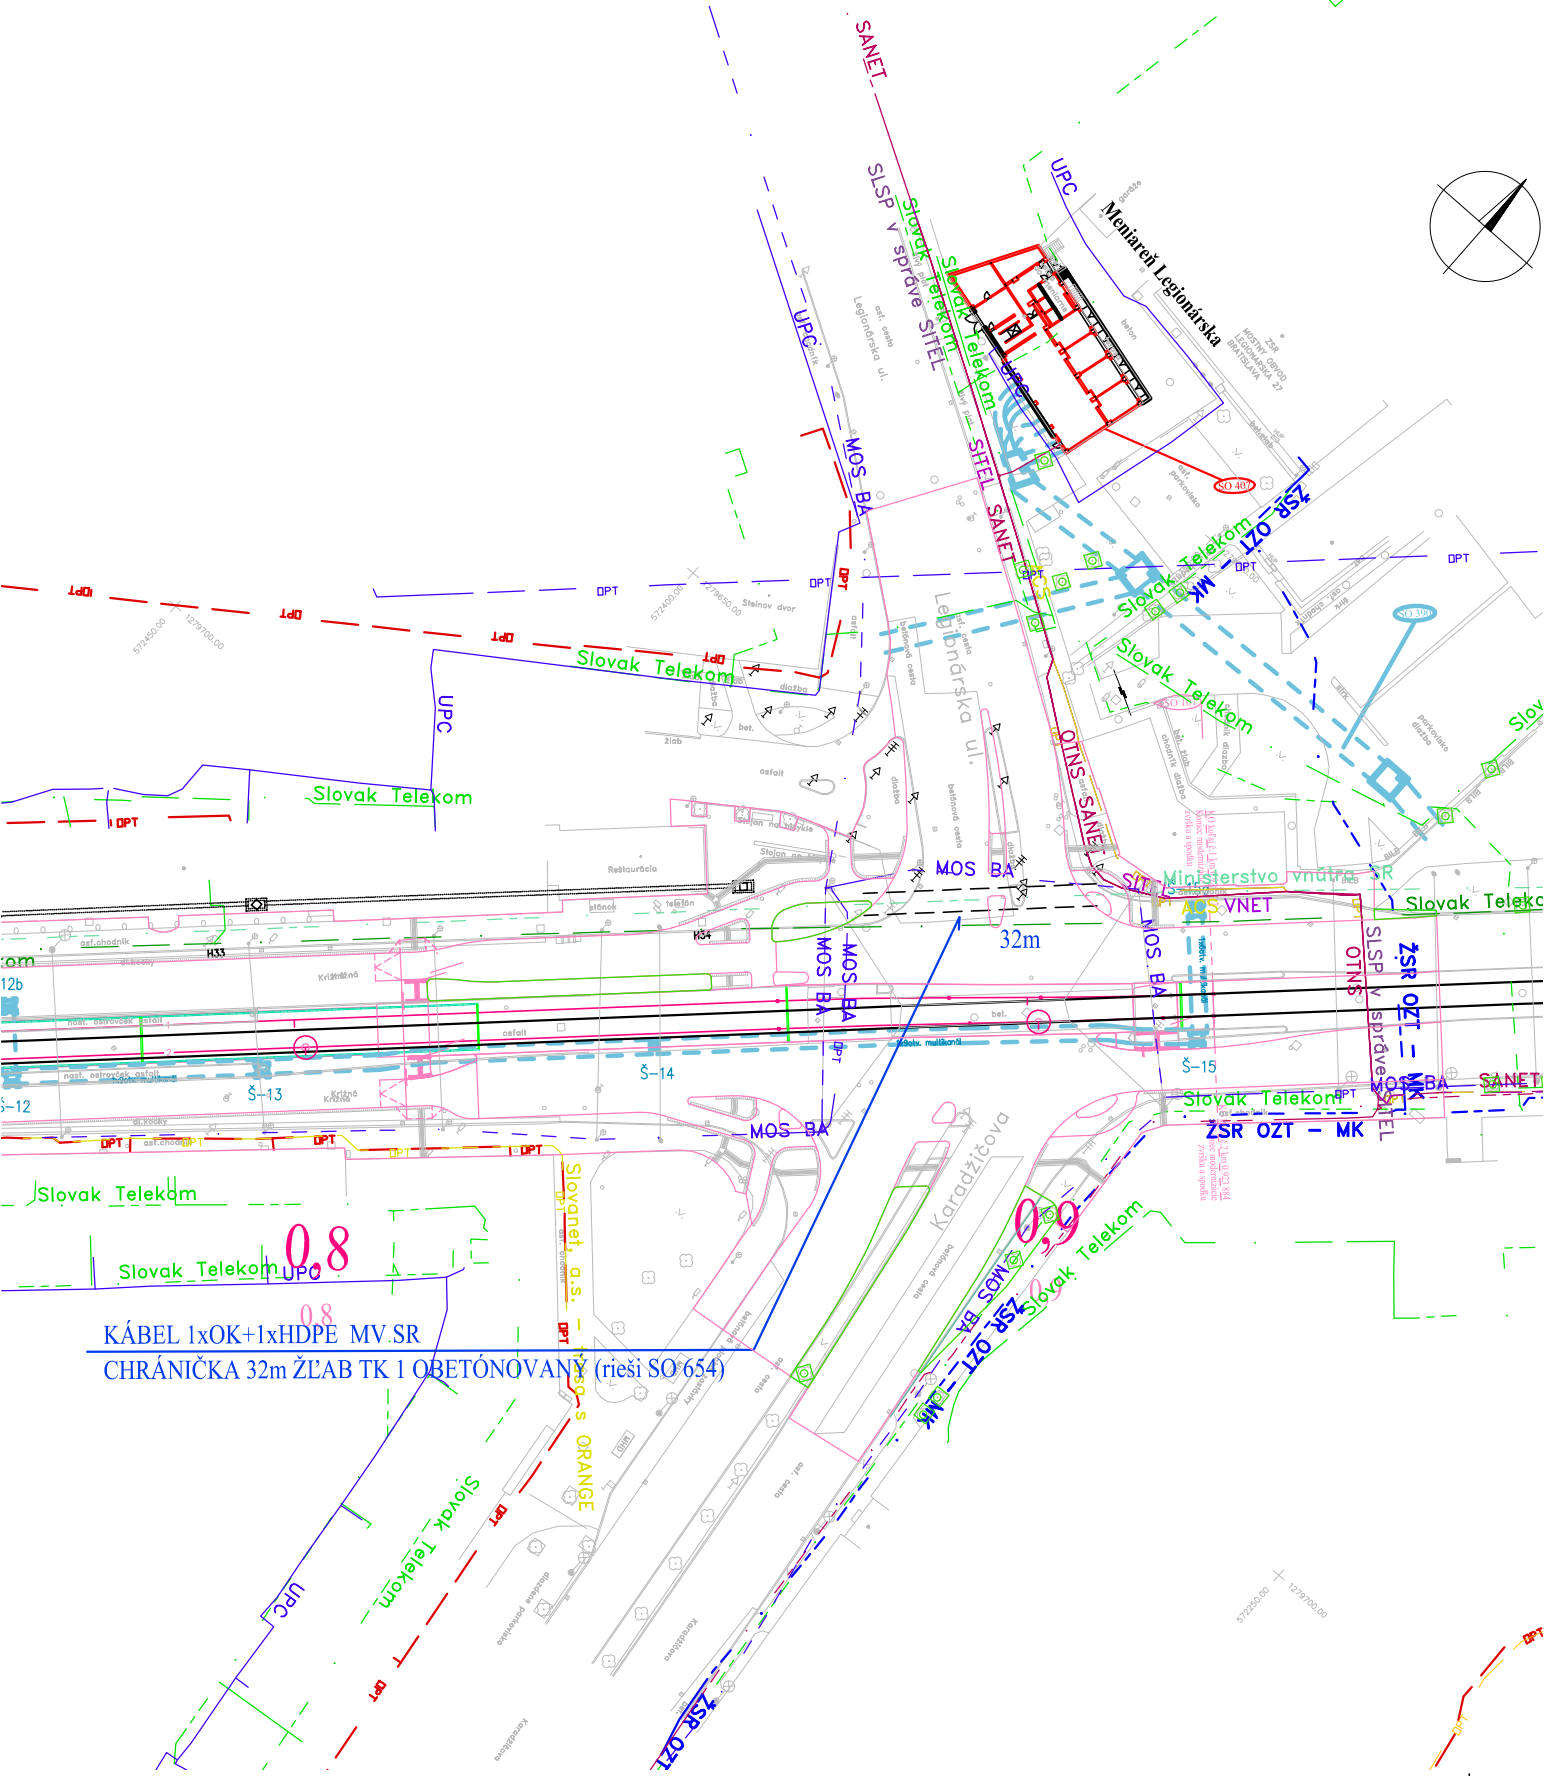

EURÓPSKA ÚNIA
Európske štrukturálne a investičné fondy
OP Integrovaná infraštruktúra 2014 – 2020



MINISTERSTVO
DOPRAVY A VÝSTAVBY
SLOVENSKEJ REPUBLIKY

D-654

SÚRADNICOVÝ SYSTÉM: S-JTSK v realizácii JTSK

VÝŠKOVÝ SYSTÉM: BpV

| | | | | |
|---------------------------------|---|---|------------|------------|
| NÁZOV STAVBY | | Modernizácia električkových tratí RUŽINOVSKÁ RADIÁLA | | |
| OBJEDNÁVATEĽ | BRATISLAVA Hlavné mesto Slovenskej republiky Bratislava Primaciálne nám. 1, 814 99 Bratislava | | | |
| PROJEKTANT | DOPRAVOPROJEKT, a.s. Kominárska 141/2,4 832 03 Bratislava | | | |
| HLAVNÝ INŽINIER PROJEKTU | Ing. Nikola Grančič | PODPIS | Ymäs | |
| ČÍSLO ZÁKAZKY | 8632-01 | | | |
| PROJEKTANT OBJEKTU | Ing. Ľubomír Šimlovič – E L C O N T, Riazanská 68, 831 02 Bratislava | | | |
| ZODPOVEDNÝ PROJEKTANT | Ing. Ľubomír Šimlovič | | | |
| VYPRACOVAL | Ing. Ľubomír Šimlovič | | | |
| KONTROLOVAL | Ing. Peter Berešík | Berešík | | |
| IDENTIFIKAČNÉ ČÍSLO PRÍLOHY | MET-RR-DSP-C-D000-65400-013-X | | | |
| KRAJ: BRATISLAVSKÝ | OKRES: Bratislava I | DÁTUM | 05.2023 | |
| KATASTRÁLNE ÚZEMIE: Staré Mesto | | FORMÁT | 2 A4 | |
| NÁZOV OBJEKTU | OCHRANA VEDENÍ MV SR | | MIERKA | 1:1000 |
| NÁZOV PRÍLOHY | SITUÁCIA č.3 | | STUPEŇ PD | DSP |
| | | | Č. ZÁKAZKY | 8632-01 |
| | | | Č. SÚPRAVY | Č. PRÍLOHY |
| | | | | 013 |