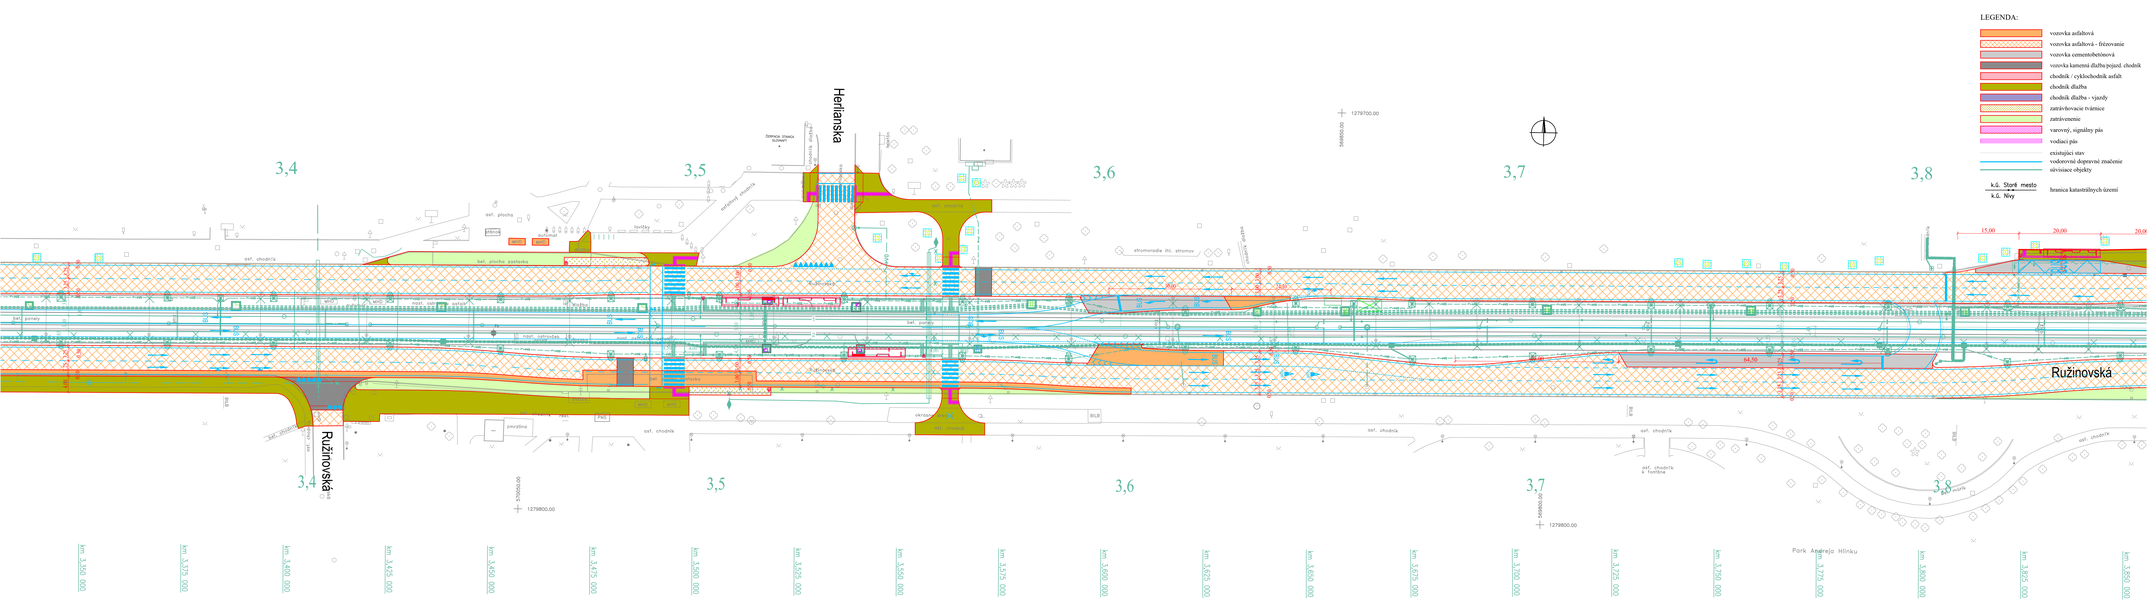

LEGENDA:

- vozovka asfaltová
- vozovka asfaltová - frézovanie
- vozovka cementobetónová
- vozovka kamenná dlažba/pojazd. chodník
- chodník / cyklochodník asfalt
- chodník dlažba
- chodník dlažba - vjazdy
- zatrávňovacie tvárnice
- zatrávnenie
- varovný, signálny pás
- vodiaci pás
- existujúci stav
- vodorovné dopravné značenie
- súvisiace objekty
- k.ú. Staré mesto / k.ú. Nivy — hranica katastrálnych území

EURÓPSKA ÚNIA
Európske štrukturálne a investičné fondy
OP Integrovaná infraštruktúra 2014 – 2020

MINISTERSTVO DOPRAVY A VÝSTAVBY SLOVENSKEJ REPUBLIKY

D-124

SÚRADNICOVÝ SYSTÉM: S-JTSK v realizácii JTSK — VÝŠKOVÝ SYSTÉM: Bpv

NÁZOV STAVBY
Modernizácia električkových tratí
RUŽINOVSKÁ RADIÁLA

OBJEDNÁVATEĽ: BRATISLAVA
Hlavné mesto Slovenskej republiky Bratislava
Primaciálne nám. 1, 814 99 Bratislava

PROJEKTANT: DOPRAVOPROJEKT
DOPRAVOPROJEKT, a.s.
Komárnická 141/2,4
832 03 Bratislava

HLAVNÝ INŽINIER PROJEKTU	Ing. Nikola Grančič	PODPIS
ČÍSLO ZMLUVY	9632-01	

PROJEKTANT OBJEKTU: DOPRAVOPROJEKT
DOPRAVOPROJEKT, a.s., divízia Bratislava II, Komárnická 141/2,4, 832 03 Bratislava

ZODPOVEDNÝ PROJEKTANT	Ing. Nikola Grančič	PODPIS
VYPRACOVAL	Ing. Nikola Grančič	PODPIS
KONTROLOVAL	Ing. Ondrej Kostík	PODPIS
IDENTIFIKAČNÉ ČÍSLO PRÍLOHY	MET-RR-DSP-C-0000-12400-005-V	

KRAJ: BRATISLAVSKÝ — OKRES: Bratislava II — KATASTRÁLNE ÚZEMIE: Ružinov

DÁTUM	05.2023
FORMÁT	A1 H
MIERKA	1:500
STUPEŇ PD	DSP
Č. ZMLUVY	9632-01

NÁZOV OBJEKTU: REKONŠTRUKCIA ULICE ZÁHRADNÍCKA A RUŽINOVSKÁ

NÁZOV PRÍLOHY: SITUÁCIA km 3,35 – 3,85

Č. VÝTLAČKY: — Č. PRÍLOHY: 005