


M 1:25


⇒ REZ A-A'

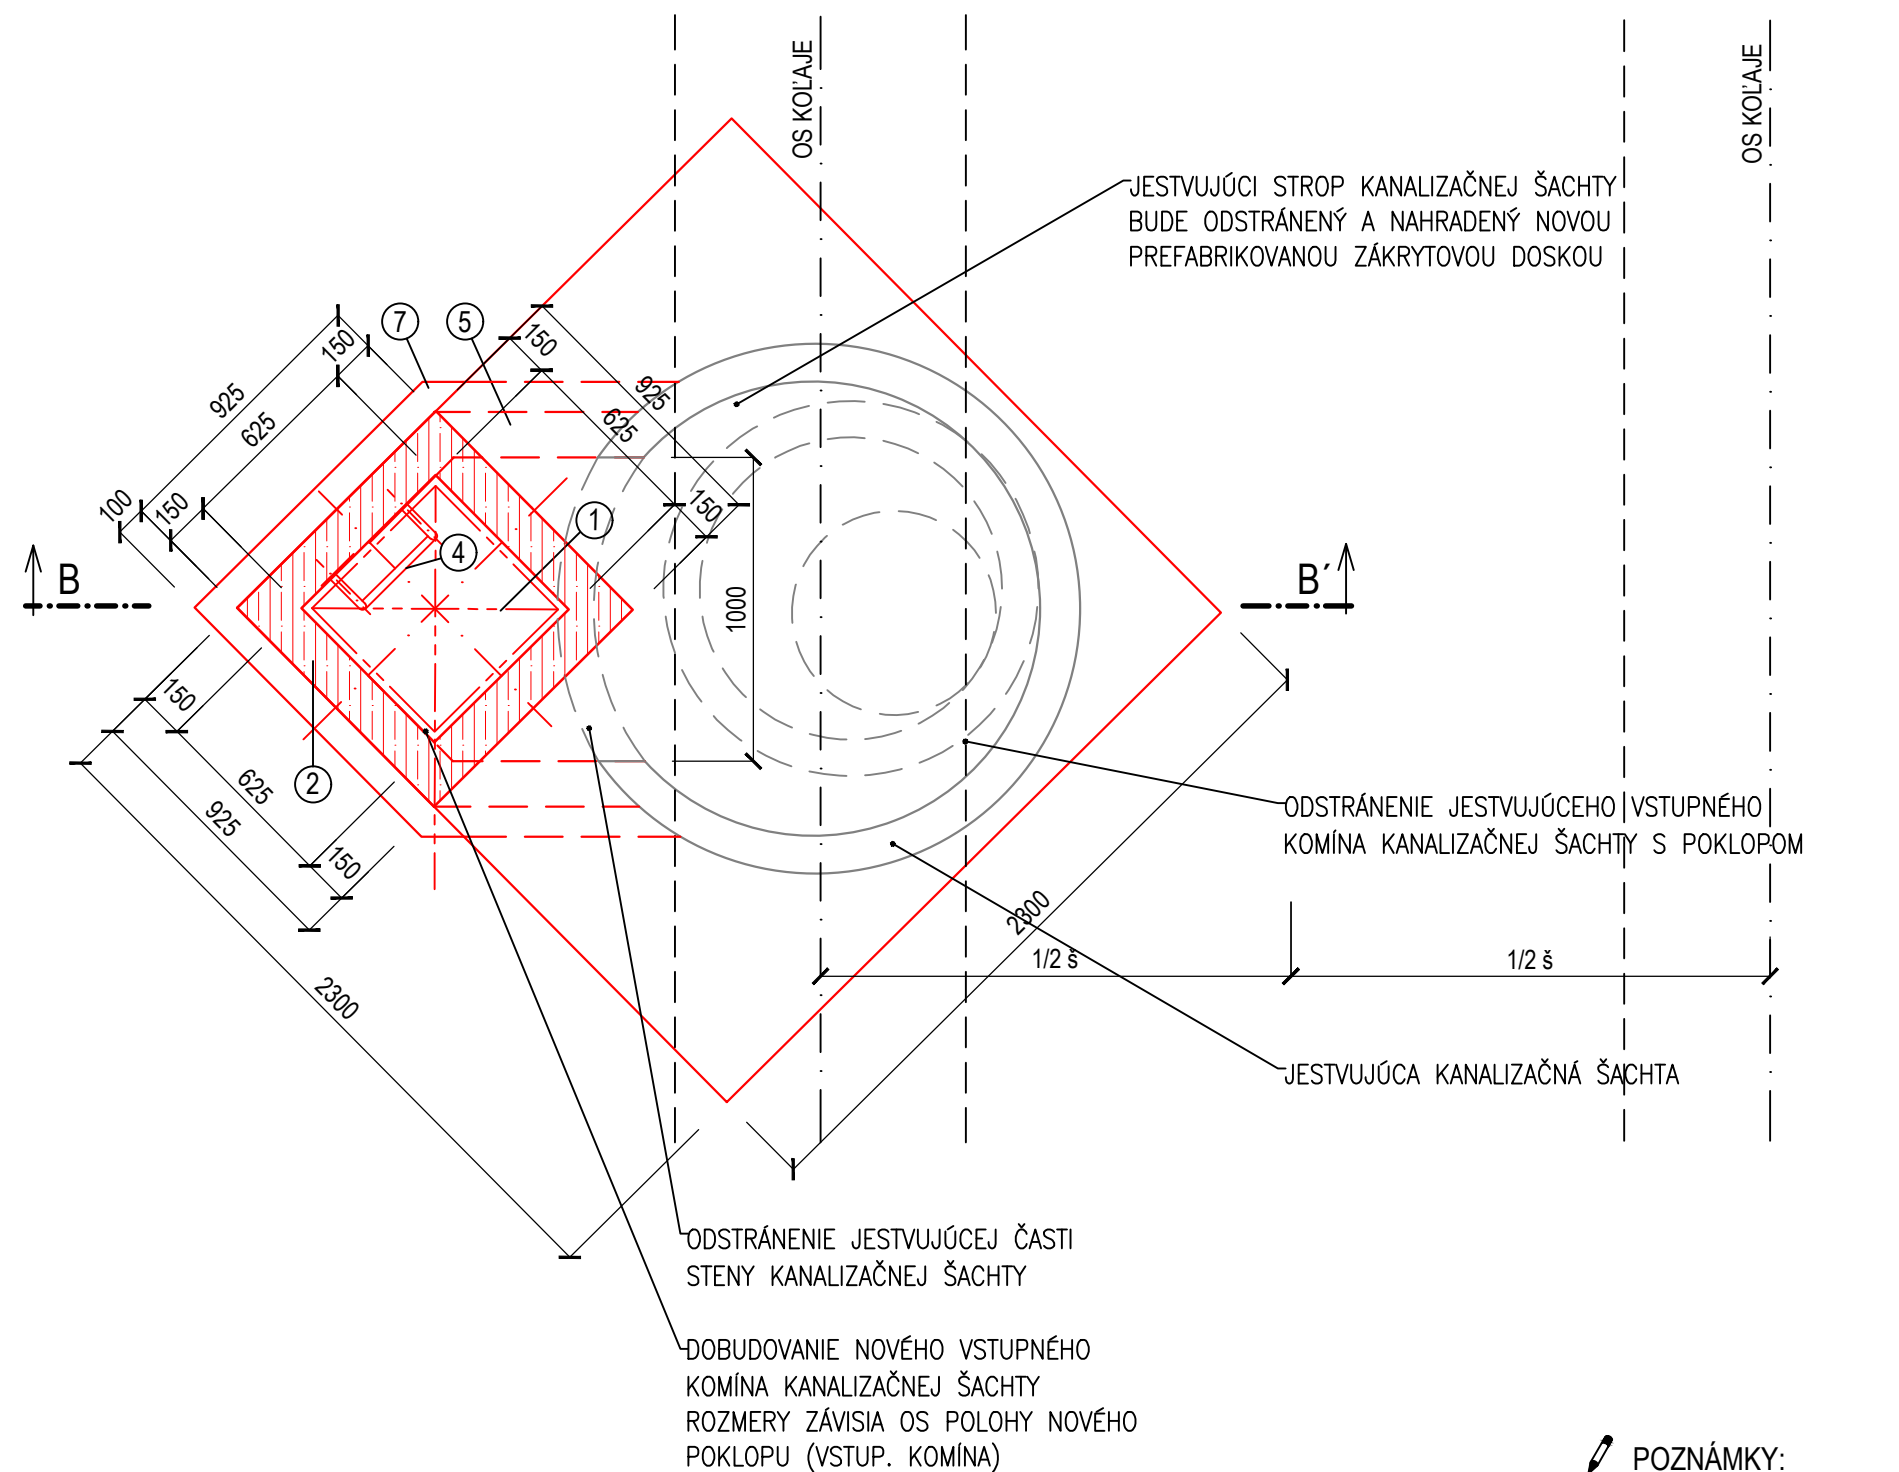

 POZNÁMKY:

- POKLOPY BUDŮ Z KOMPOZITU S UZAMYKATELNÝM SYSTÉMOM, BEZ ODVETRAŇA
V KOMUNIKÁCII RESP. EL. TRATI TR. ZAŤAŽENIA D400
- VÝŠKOVÁ KÓTA POKLOPU MUŠÍ BYŤ ZHODNÁ S KÓTOU UPRAVENÉHO TERÉNU V EL. TRATI
- ZÁKRYTOVÚ STROPNÚ DOSKU NATOČIŤ VŽDY PODĽA POŽADOVANEJ POLOHY VSTUPNÉHO
OTVORU TAK, ABY POKLOP NEZASAHOVAL DO KOLAJE EL. TRATE

!⇒ REZ B-B'

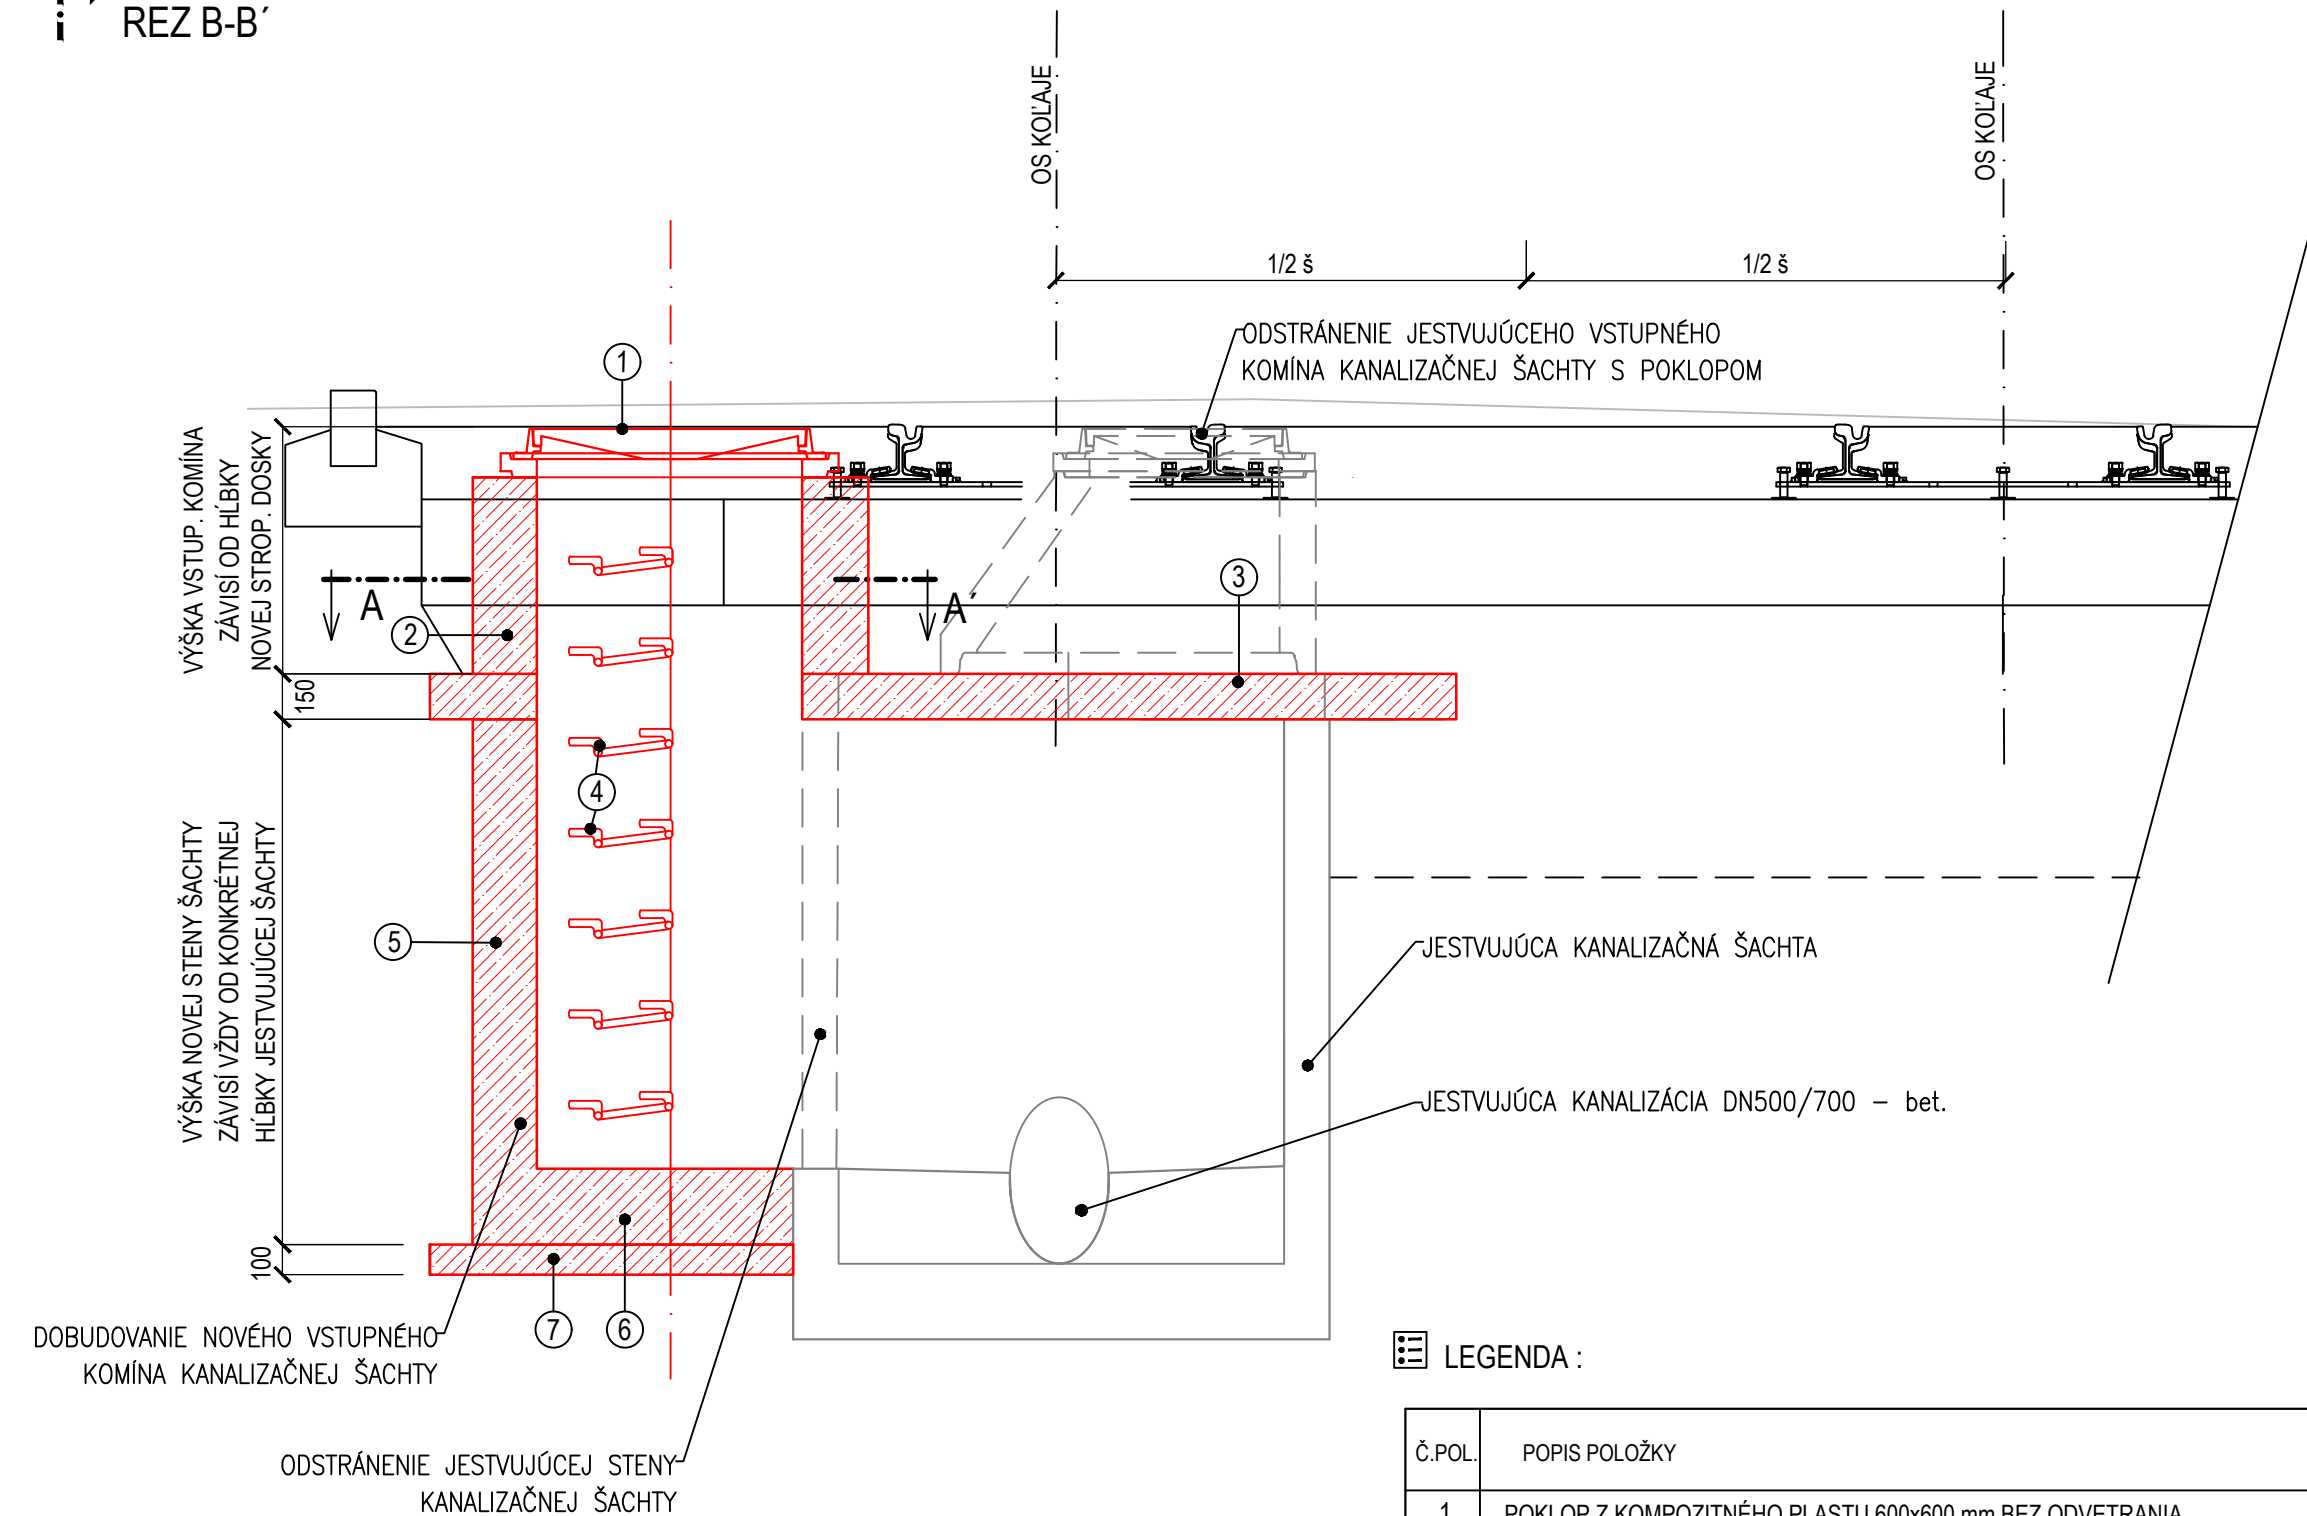

 LEGENDA :

Č.POL.	POPIS POLOŽKY
1	POKLAP Z KOMPOZITNÉHO PLASTU 600x600 mm BEZ ODVETRANIA SO ZÁMKOM A S TESNENÍM: V KOMUNIKÁCIÍ - TR. D400,
2	VSTUPNÝ KOMÍN Z MONOLITICKÉHO BETÓNU TRIEDY T C30/37-X0 625x625x150 mm
3	BETÓNOVÁ PREFABRIKOVANÁ STROPNÁ DOSKA (ALT. MONOLITICKÁ) ROZMEROV 2300x2300x150 mm SO VSTUPNÝM OTVOROM 625x625 mm
4	VIDLICOVÉ STÚPADLO S POVRCHOVOU ÚPRAVOU POPLASTOVANÍM
5	NOVÉ DOBUDOVANÉ STENY ŠACHTY Z MONOLITICKÉHO BETÓNU TRIEDY T C30/37-X0
6	NOVÉ DNO ROZŠÍRENEJ ČASŤI ŠACHTY Z MONOLITICKÉHO BETÓNU TRIEDY T C30/37-X0
7	PODKLADNÁ DOSKA Z BETÓNU STN EN 206-1-C12/15-X0 HR. 100 mm



EURÓPSKA ÚNIA
Európske štrukturálne a investičné fondy
OP Integrovaná infraštruktúra 2014 – 2020





MINISTERSTVO
DOPRAVY A VÝSTAVBY
SLOVENSKEJ REPUBLIKY

D-515

SÚRADNICOVÝ SYSTÉM: S-JTSK v realizácii JTSK

VÝŠKOVÝ SYSTÉM: Bpv

NAZOV STAVBY	Modernizácia električkových tratí RUŽINOVSKÁ RADIÁLA		
OBJEDNÁVATEĽ		Hlavné mesto Slovenskej republiky Bratislava Primaciálne nám. 1, 814 99 Bratislava	

PROJEKTANT 	DOPRAVOPROJEKT, a.s. Kominárska 141/2,4 832 03 Bratislava		PODPIS 
	HLAVNÝ INŽINIER PROJEKTU ČÍSLO ZÁKAZKY	Ing. Nikola Grančič 8632-01	

PROJEKTANT OBJEKTU 	DOPRAVOPROJEKT, a.s., divízia Bratislava II, Kominárska 141/24, 832 03 Bratislava		
	ZODPOVEDNÝ PROJEKTANT	Ing. Peter MEŠZÁROS	PODPIS 
	VYPRACOVAL	Ing. Peter MEŠZÁROS	PODPIS 
	KONTROLOVAL	Roman ZÁLEŠÁK	PODPIS 
	IDENTIFIKAČNÉ ČÍSLO PRÍLOHY MET-RR-DSP-C-0000-51500-006-X		

KRAJ: BRATISLAVSKÝ		OKRES: Bratislava I		DÁTUM	05.2023
KATASTRÁLNE OZEMIE: Staré Mesto				FORMÁT	4x44
NÁZOV OBJEKTU PRELOŽKA KANALIZÁCIE DN300 V KRÍŽNEJ ULICI, km 0,630 - 0,660 EL. TRATE				MIERKA	1:25
				STUPEŇ PD	DSP
				Č. ZAKAZKY	8632-01
NÁZOV PRÍLOHY VZOROVÝ DETAIL ÚPRAVY EXIST. KANALIZAČNEJ ŠACHTY				Č. SOPRAVY	Č. PRÍLOHY 006

006