

VZOROVÉ REZY SPÄTNÝCH ÚPRAV

M 1:100


VÝMENA OBRUBNÍKA



KONŠTRUKCIA ASFALTOVÉHO CHODNÍKA "A":				
- ASFALTOVÝ BETÓN	AC 8 0; II	50 mm	STN EN 13108-1	
- R-MATERIÁL	20 RA 0/8	50 mm	STN EN 13108-8	
- NESTMELENÁ VRSTVA ZO ŠTRKODRVINY	UM ŠD; 0/31,5 Gc	min. 220 mm	STN EN 13285, TKP časť 5	
SPOLU		min. 320 mm		
- ZEMNÁ PLÁŇ Edef2 = min. 45 MPa; Edef2/Edef1 = max. 2,5				

KONŠTRUKCIA DLÁŽDENÉHO CHODNÍKA "B":				
- DLÁŽOBNÉ ŽULOVÉ/BETONOVÉ PLATNE	DL	80 mm	STN 73 6131-1, TKP časť 9	
- LÔŽKO Z DRVENÉHO KAMENIVA	L 4/80	40 mm	STN EN 13242	
- NESTMELENÁ VRSTVA ZO ŠTRKODRVINY	UM ŠD; 0/31,5 Gc	min. 200 mm	STN EN 13285, TKP časť 5	
SPOLU		min. 320 mm		
- ZEMNÁ PLÁŇ Edef2 = min. 45 MPa; Edef2/Edef1 = max. 2,5				


OBRUBNÍK SA PONECHÁVA

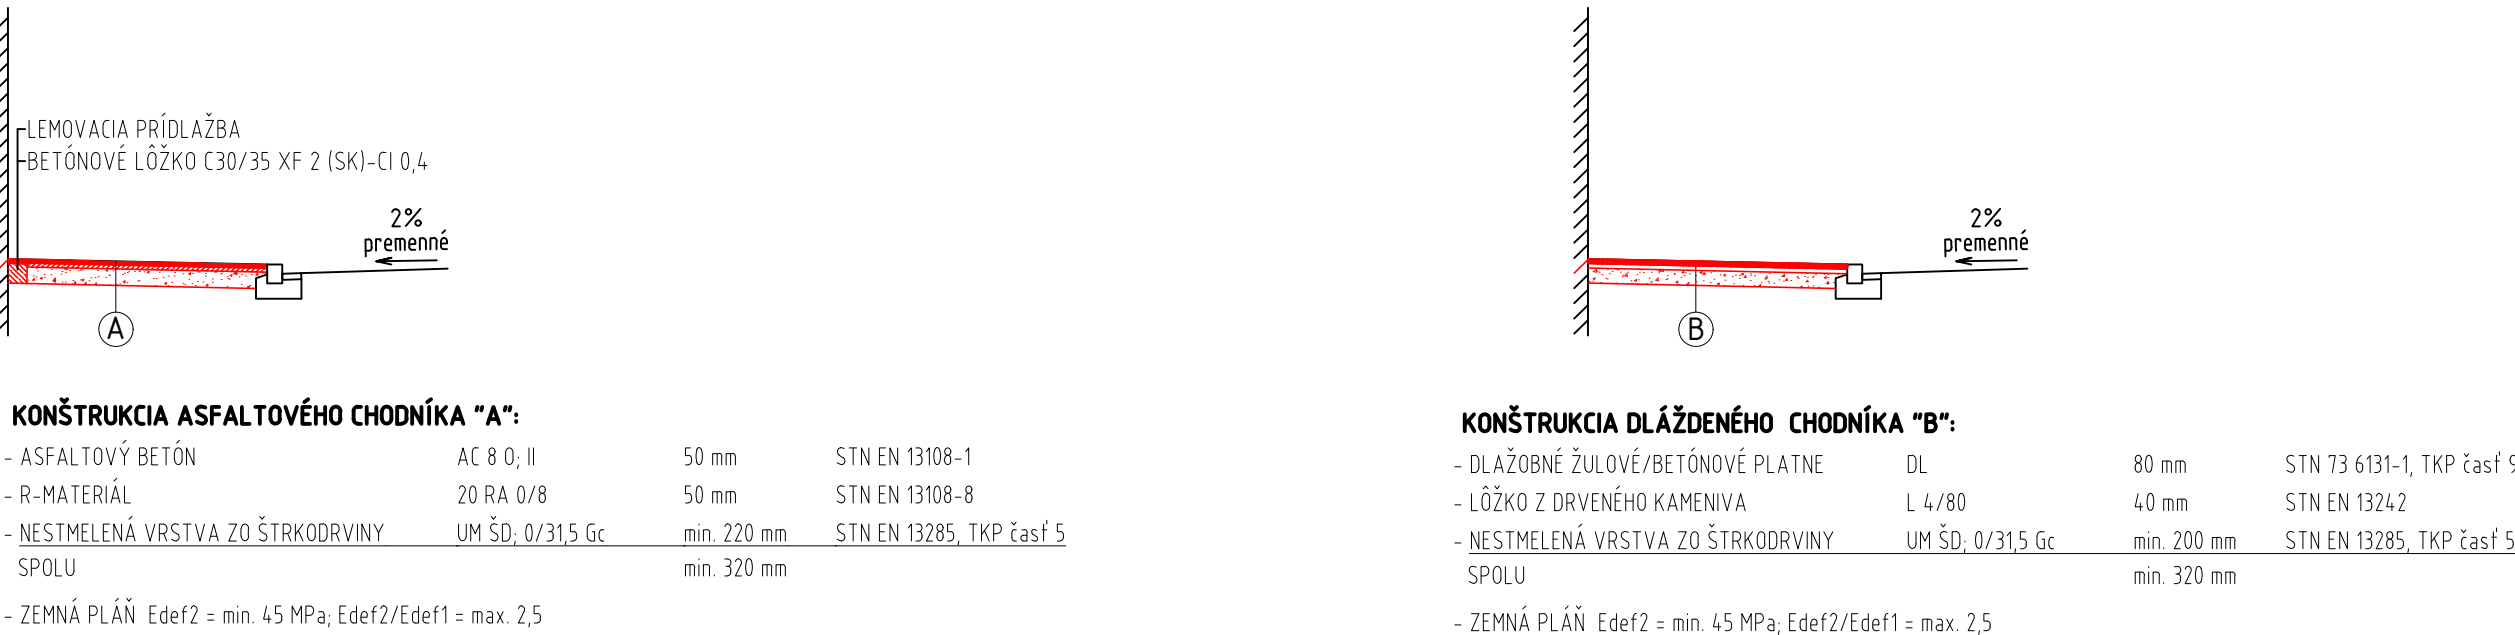

KONŠTRUKCIA ASFALTOVÉHO CHODNÍKA "A":				
- ASFALTOVÝ BETÓN	AC 8 0; II	50 mm	STN EN 13108-1	
- R-MATERIÁL	20 RA 0/8	50 mm	STN EN 13108-8	
- NESTMELENÁ VRSTVA ZO ŠTRKODRVINY	UM ŠD; 0/31,5 Gc	min. 220 mm	STN EN 13285, TKP časť 5	
SPOLU		min. 320 mm		
- ZEMNÁ PLÁŇ Edef2 = min. 45 MPa; Edef2/Edef1 = max. 2,5				

KONŠTRUKCIA DLÁŽDENÉHO CHODNÍKA "B":				
- DLÁŽOBNÉ ŽULOVÉ/BETONOVÉ PLATNE	DL	80 mm	STN 73 6131-1, TKP časť 9	
- LÔŽKO Z DRVENÉHO KAMENIVA	L 4/80	40 mm	STN EN 13242	
- NESTMELENÁ VRSTVA ZO ŠTRKODRVINY	UM ŠD; 0/31,5 Gc	min. 200 mm	STN EN 13285, TKP časť 5	
SPOLU		min. 320 mm		
- ZEMNÁ PLÁŇ Edef2 = min. 45 MPa; Edef2/Edef1 = max. 2,5				

SPATNÁ ÚPRAVA VOZOVKY PO ROZKOPÁVKE S PREPLÁTOVANÍM

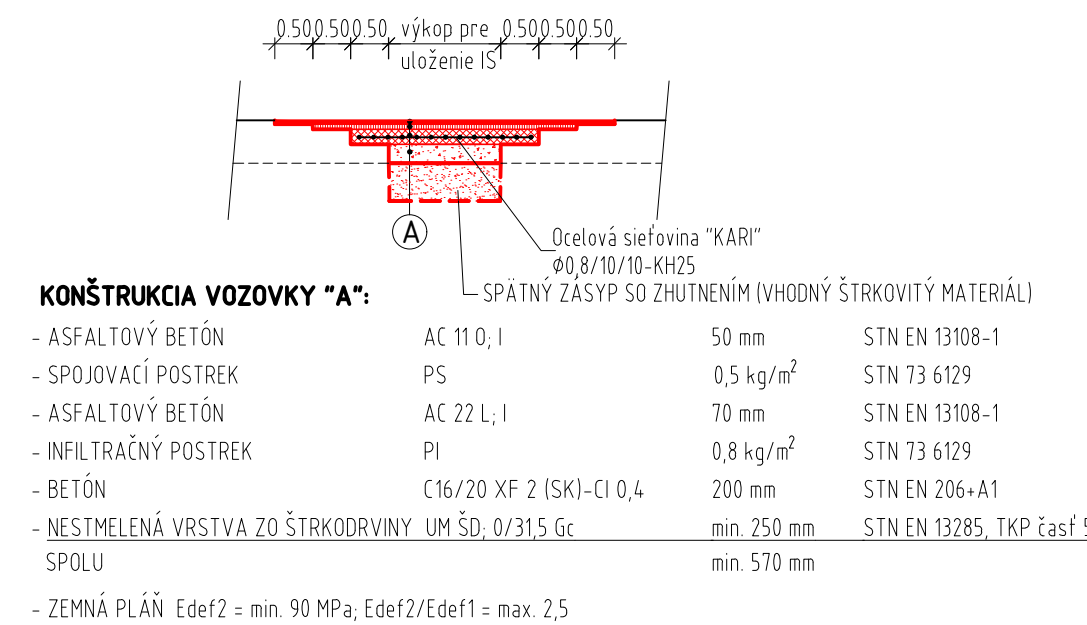

KONŠTRUKCIA VOZOVKY "A":				
- ASFALTOVÝ BETÓN	AC 11 0; I	50 mm	STN EN 13108-1	
- SPOJOVACÍ POSTREK	PS	0,5 kg/m²	STN 73 6129	
- ASFALTOVÝ BETÓN	AC 22 L; I	70 mm	STN EN 13108-1	
- INFILTRAČNÝ POSTREK	PI	0,8 kg/m²	STN 73 6129	
- BETÓN	C16/20 XF 2 (SK)-CI 0,4	200 mm	STN EN 206-A1	
- NESTMELENÁ VRSTVA ZO ŠTRKODRVINY	UM ŠD; 0/31,5 Gc	min. 250 mm	STN EN 13285, TKP časť 5	
SPOLU		min. 570 mm		
- ZEMNÁ PLÁŇ Edef2 = min. 90 MPa; Edef2/Edef1 = max. 2,5				

D-515

SÚRADNICOVÝ SYSTÉM: S-JTSK v realizácii JTSK

VÝŠKOVÝ SYSTÉM: Bpy

NÁZOV STAVBY			
Modernizácia električkových tratí RUŽINOVSKÁ RADIÁLA			
OBJEDNÁVATEĽ		Hlavné mesto Slovenskej republiky Bratislava Primaciálne nám. 1, 814 99 Bratislava	
PROJEKTANT		DOPRAVOPROJEKT, a.s. Kominárska 141/2,4 832 03 Bratislava	
HLAVNÝ INŽINIER PROJEKTU		Ing. Nikola Grančič	PODPIS
ČÍSLO ZÁKAZKY		8632-01	
PROJEKTANT OBJEKTU		DOPRAVOPROJEKT, a.s., divízia Bratislava II, Kominárska 141/2,4, 832 03 Bratislava	
ZODPOVEDNÝ PROJEKTANT		Ing. Peter MESZÁROS	PODPIS
VYPRACOVAL		Ing. Peter MESZÁROS	PODPIS
KONTROLOVAL		Roman ZÁLEŠÁK	PODPIS
IDENTIFIKAČNÉ ČÍSLO PRÍLOHY		MET-RR-DSP-C-D000-51500-008-X	
KRAJ: BRATISLAVSKÝ		OKRES: Bratislava I	DÁTUM
KATASTRÁLNE ÚZEMIE: Staré Mesto			05.2023
NÁZOV OBJEKTU		PRELOŽKA KANALIZÁCIE DN300 V KRÍŽNEJ ULICI, km 0,630 - 0,660 EL. TRATE	
NÁZOV PRÍLOHY		Č. SÚPRAVY	Č. PRÍLOHY
VZOROVÉ REZY SPÄTNÝCH ÚPRAV			008