

DETAIL ULOŽENIA POTRUBIA


1:20

PLAST (PP, PVC) DN300

TUHOSŤ RÚRY SN 10

a) V KOMUNIKÁCIÍ

b) VO VOĽNOM TERÉNE

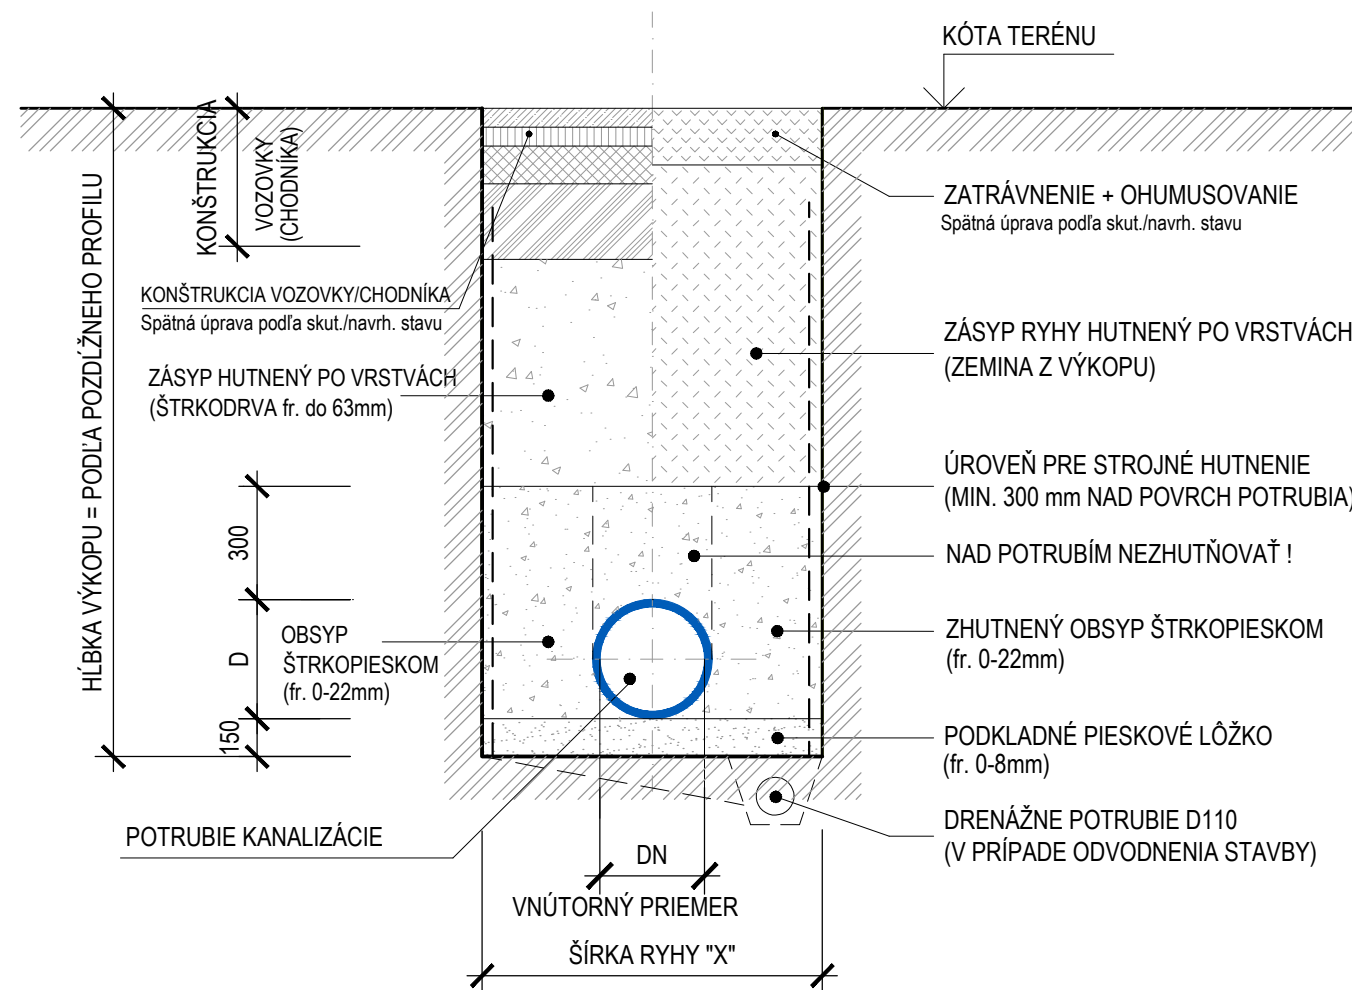

MIN. ŠÍRKY RYHY (mm)

DN POTRUBIA	200	300
ŠÍRKA RYHY (X)	1000	1100

POZNÁMKY:

OD HLĚBKÝ VÝKOPU 1,30 m MUSIA BYŤ STENY VÝKOPOVEJ RYHY ZABEZPEČENÉ PRÍLOŽNÝM PAŽENÍM

OCHRANA BETÓNOVÝMI PANELMI BUDE SLUŽIŤ DOČASNE PRI BUDOVANÍ EL. TRATE MIMO MIESTA KRIŽOVANIA S KANALIZÁCIOU

PRI BUDOVANÍ KONŠTRUKCIE EL. TRATE V MIESTE KRIŽOVANIA S KANALIZÁCIOU BUDÚ PANELY ODSTRÁNENÉ A CHRÁŇIČKY KANALIZÁCIE SA STANÚ SÚČASŤOU BET. VANE. V TOMTO MIESTE VÝSTAVBY EL. TRATE TREBA POSTUPOVAŤ MAXIMÁLNE OPATRNÉ S OHľadOM NA OCHRANU NOVOVYBUDOVANEJ KANALIZÁCIE.

DETAIL ULOŽENIA POTRUBIA POD EL. TRATOU


DOČASNÁ OCHRANA POTRUBIA BET. PANELMI

POČAS VÝSTAVBY OKOLIA KRIŽOVANIA

1:20

PLAST (PP, PVC) DN300

TUHOSŤ RÚRY SN 10

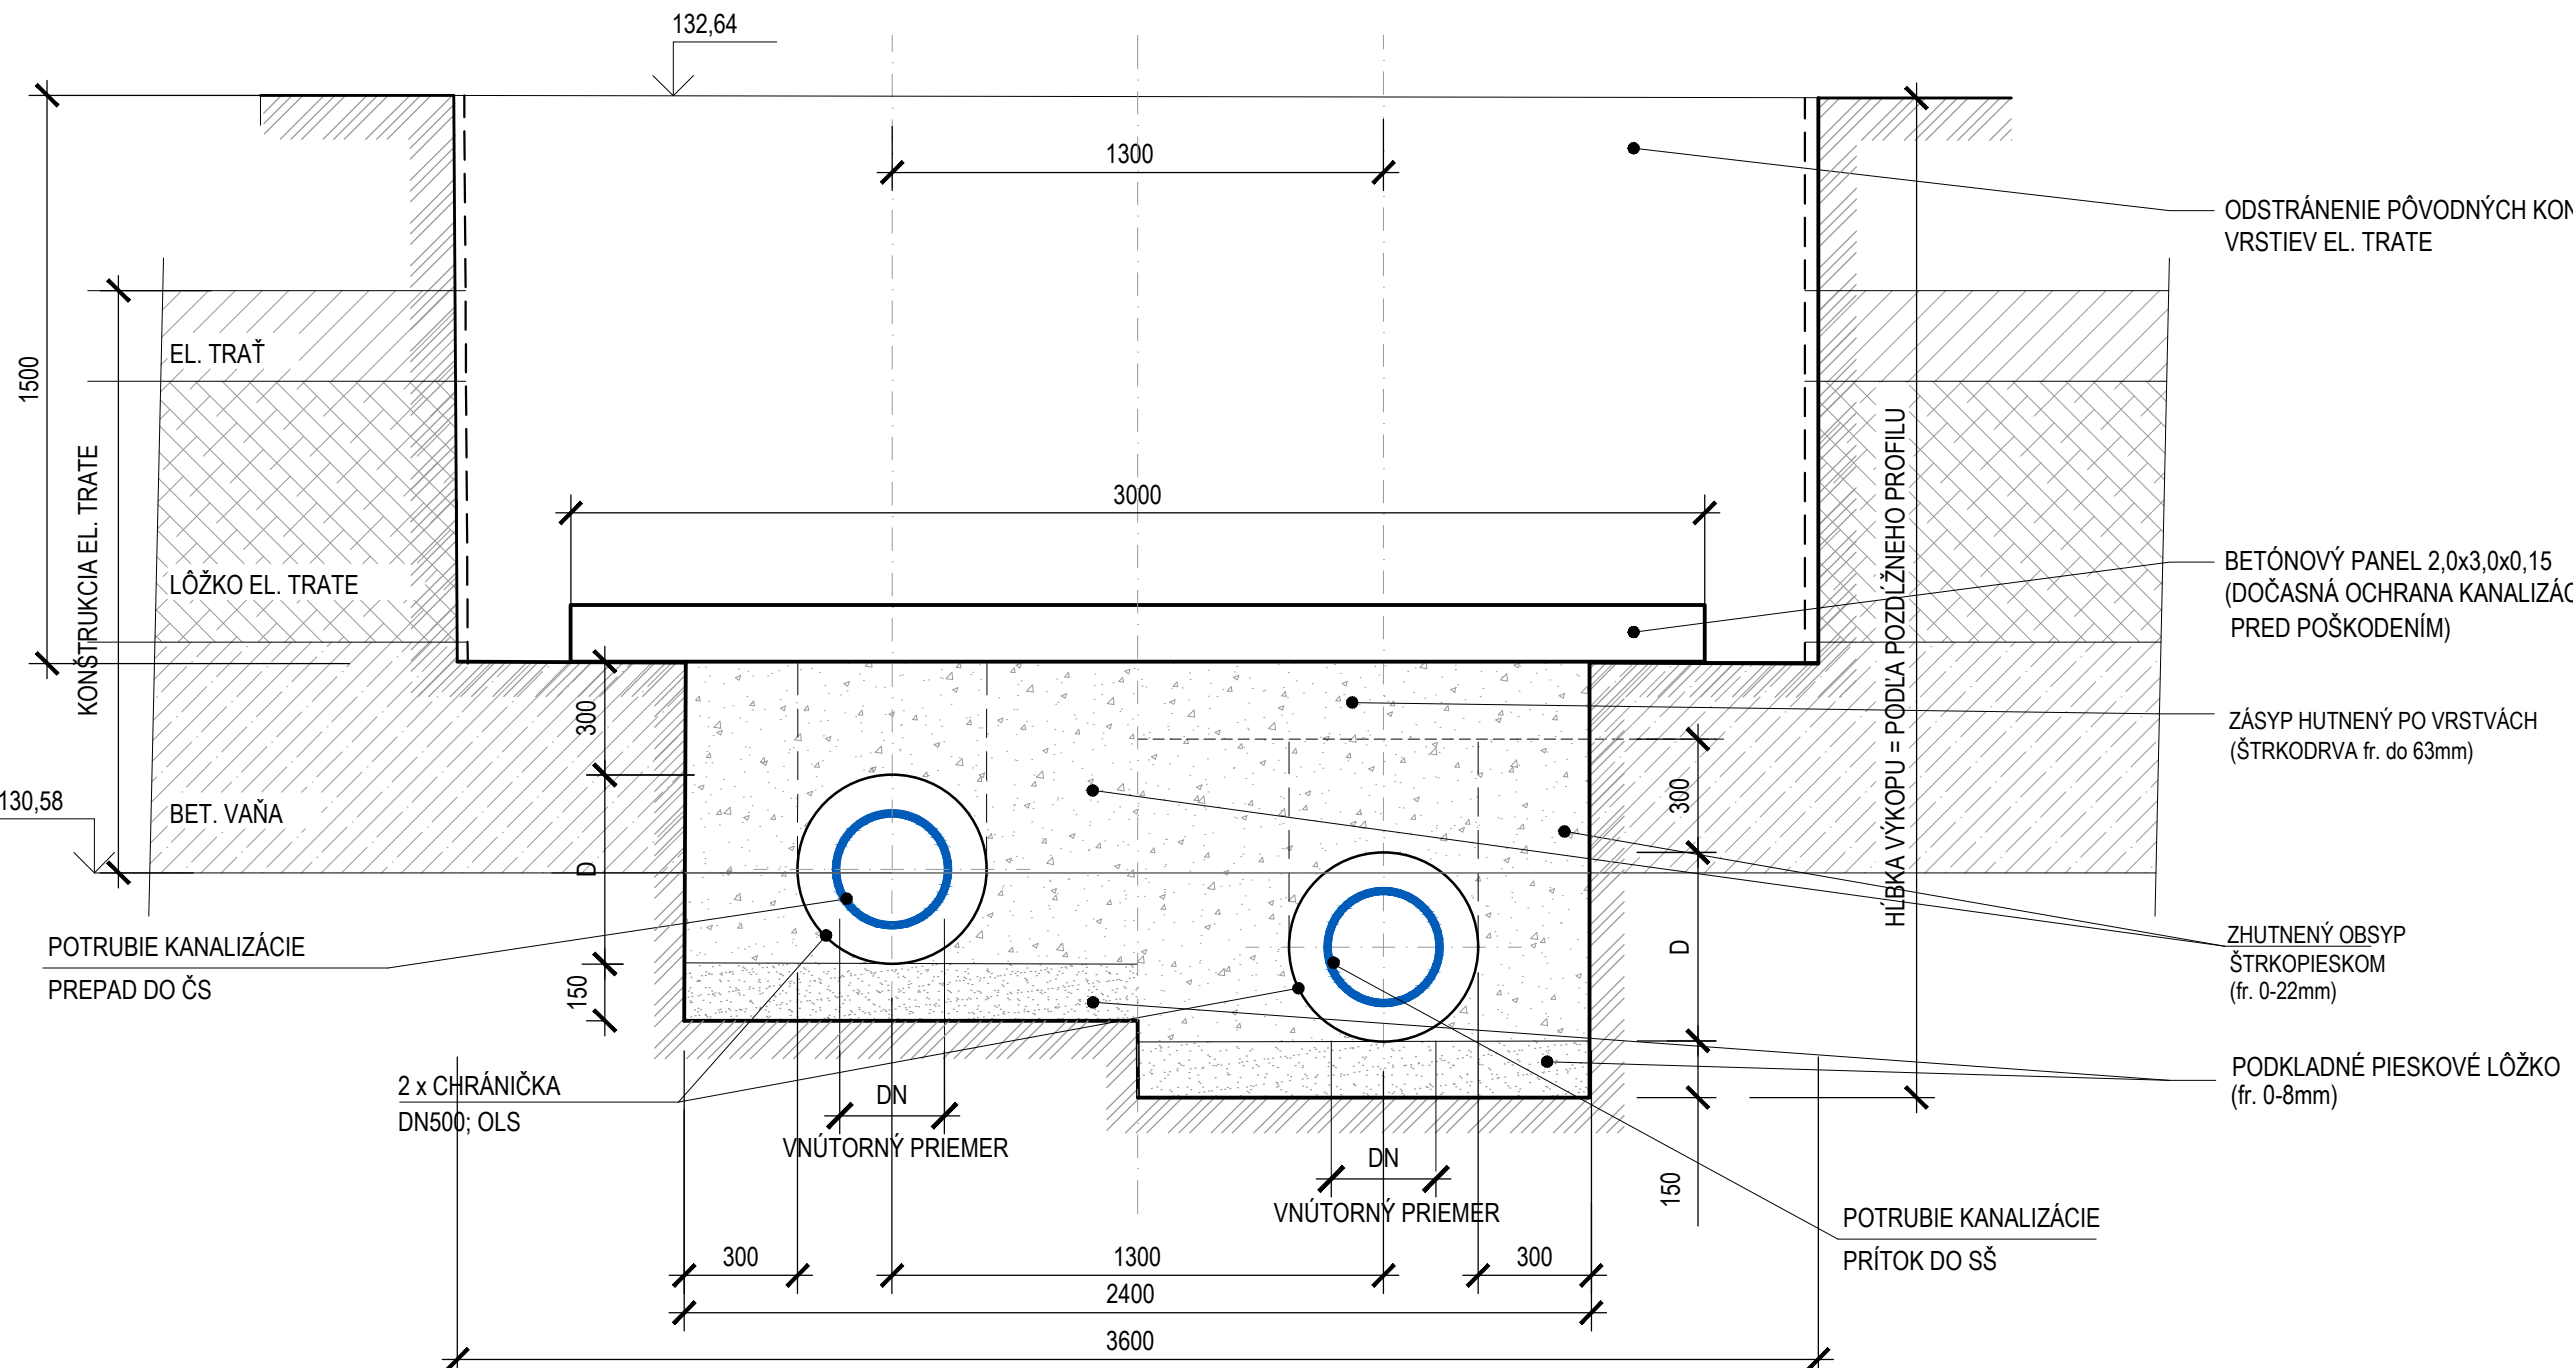


DETAIL ULOŽENIA POTRUBIA POD EL. TRATOU

V MIESTE KRIŽOVANIA KANALIZÁCIE S BET. VAŇOU

1:20

PLAST (PP, PVC) DN300

TUHOSŤ RÚRY SN 10

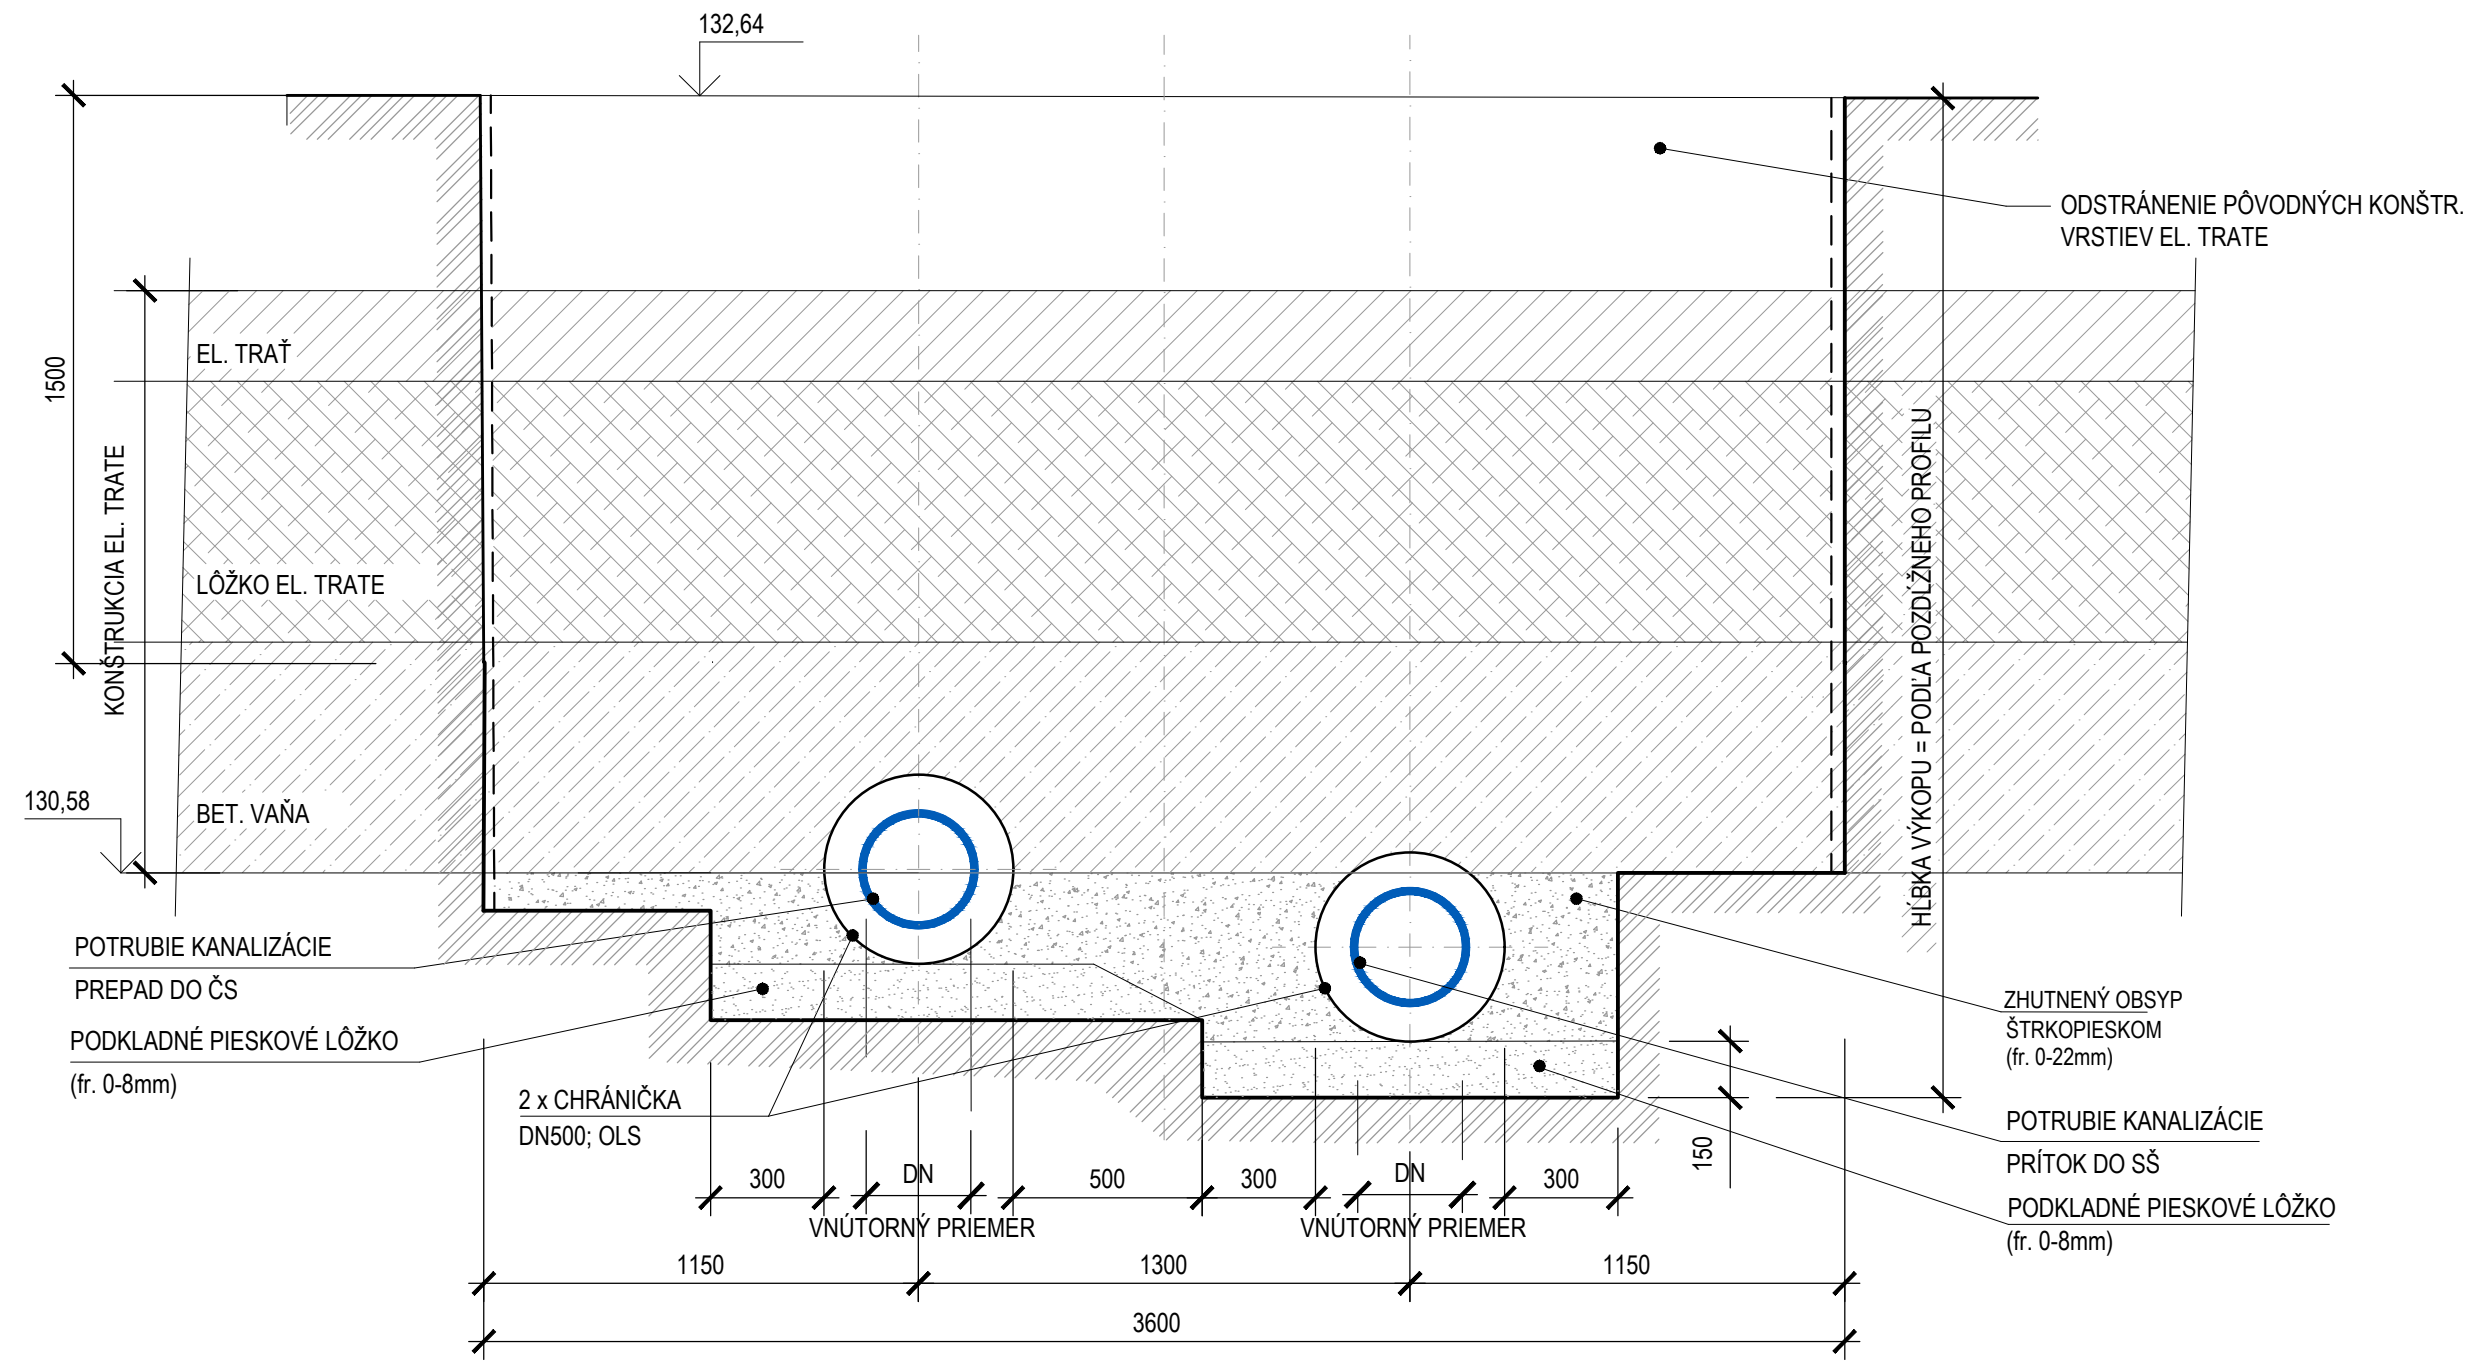

EURÓPSKA ÚNIA

Európske štrukturálne a investičné fondy

OP Integrovaná infraštruktúra 2014 – 2020

MINISTERSTVO

DOPRAVY A VÝSTAVBY

SLOVENSKEJ REPUBLIKY

# D-523

SŮRADNICOVÝ SYSTÉM: S-JTSK v realizácii JTSK

VÝŠKOVÝ SYSTÉM: Bpv

NAZOV STAVBY

**Modernizácia električkových tratí**

**RUŽINOVSKÁ RADIÁLA**

OBJEDNÁVATEĽ

**BRATISLAVA**

Hlavné mesto Slovenskej republiky Bratislava

Prímocidálne nám. 1, 814 99 Bratislava

PROJEKTANT

**DOPRAVOPROJEKT**

DOPRAVOPROJEKT, a.s.

Komínarska 141/2,4

832 03 Bratislava

HLAVNÝ INŽINIER PROJEKTU

Ing. Nikola Grančič

ČÍSLO ZAKAZKY

8632-01

PODPIS

*Grančič*

PROJEKTANT OBJEKTU

**DOPRAVOPROJEKT**

DOPRAVOPROJEKT, a.s., divízia Bratislava II, Komínarska 141/2,4, 832 03 Bratislava

ZODPOVEDNÝ PROJEKTANT

Ing. Peter MEŠZÁROS

PODPIS

*MEŠZÁROS*

VYPRACOVAL

Ing. Peter MEŠZÁROS

PODPIS

*MEŠZÁROS*

KONTROLOVAL

Roman ZÁLESÁK

PODPIS

*ZÁLESÁK*

IDENTIFIKÁČNE ČÍSLO PRÍLOHY

MET-RR-DSP-C-D000-52300-012-X

KRAJ: BRATISLAVSKÝ

OKRES: Bratislava II

DÁTUM

05.2023

KATASTRÁLNE ŮZEMIE: Ružinov

FORMÁT

6 A4

NAZOV OBJEKTU

**PRELOŽKA KANALIZÁCIE V ELEKTRIČKOVOM**

**TELESE V RUŽINOVSEJ ULICI**

MIERKA

1:20

STUPEŇ PD

DSP

NAZOV PRÍLOHY

Č. ZAKAZKY

8632-01

Č. PRÍLOHY

012

ULOŽENIE POTRUBIA