


VZOROVÉ PREPOJENIE PRÍPOJKY Z DRENÁŽE DO ULIČNEJ KANALIZÁCIE

M 1:25

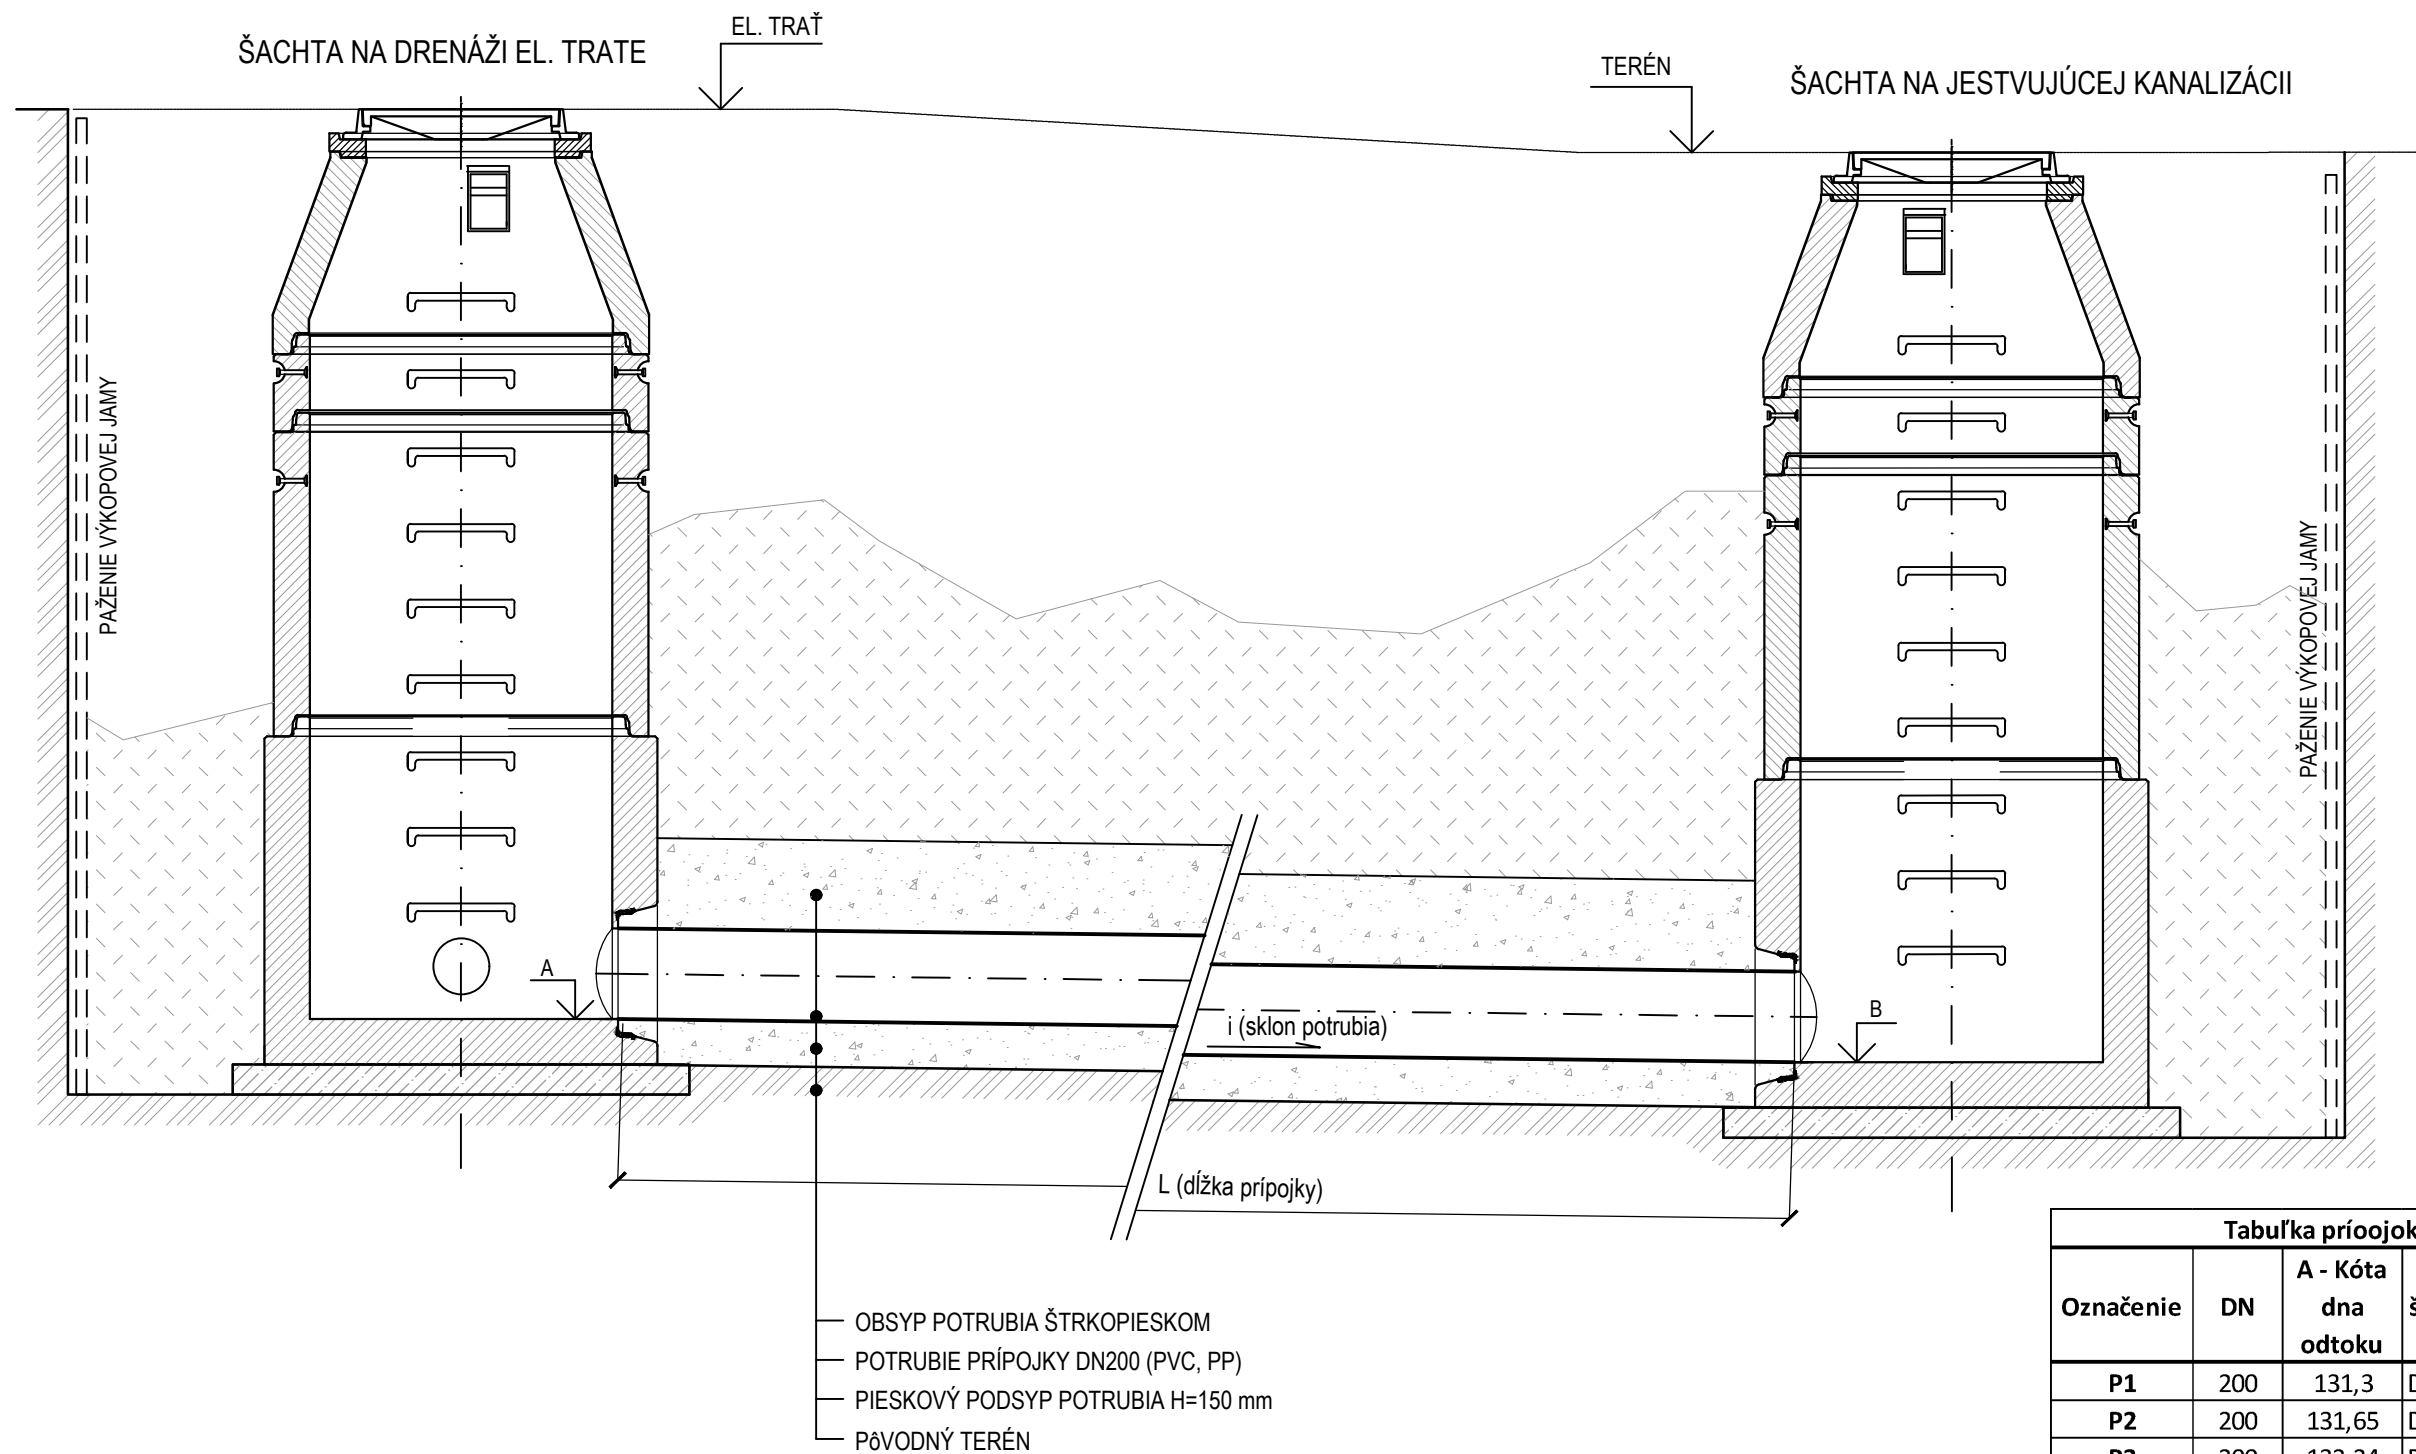

POZNÁMKA:
- PRIPOJENIE KANALIZAČNEJ RÚRY (PVC, PP) DO ŠACHTY BUDE ZREALIZOVANÉ POMOCOU ŠACHTOVEJ PRECHODKY (PVC, PP), KTORÁ UMOŽŇUJE VODOTESNÉ A KÍBOVÉ SPOJENIE

Tabuľka prípojok z drenáže do jestvujúcej kanalizácie							
Označenie	DN	A - Kóta dna odtoku	Ozn. šachty na odtoku	L Dĺžka (m)	B - Kóta dna prítoku	i Sklon (%)	Materiál
P1	200	131,3	D5	6,0	130,98	5,33	PP/PVC
P2	200	131,65	D6	13,8	131,34	2,25	PP/PVC
P3	200	132,24	D7	13,9	131,91	2,37	PP/PVC
P4	200	131,88	D8	13,8	131,6	2,03	PP/PVC
P5	200	132,23	D9	14,6	131,9	2,26	PP/PVC
P6	200	132,17	D10	14,3	131,87	2,10	PP/PVC
P7	200	132,42	D11	14,5	132,12	2,07	PP/PVC
P8	200	133,08	D12	14,2	132,78	2,11	PP/PVC
P9	200	133,11	D13	14,3	132,8	2,17	PP/PVC
P10	200	132,79	D14	14,2	132,49	2,11	PP/PVC
P11	200	132,45	D15	16,2	132,11	2,10	PP/PVC
P12	200	132,33	D16	16,1	132	2,05	PP/PVC
P13	200	132,33	D17	15,2	132,01	2,11	PP/PVC
P14	200	132,06	D18	15,1	131,74	2,12	PP/PVC



EURÓPSKA ÚNIA
Európske štrukturálne a investičné fondy
OP Integrovaná infraštruktúra 2014 – 2020



MINISTERSTVO
DOPRAVY A VÝSTAVBY
SLOVENSKEJ REPUBLIKY

D-523

SÚRADNICOVÝ SYSTÉM: S–JTSK v realizácii JTSK

VÝŠKOVÝ SYSTÉM: Bpv

NÁZOV STAVBY				Modernizácia električkových tratí RUŽINOVSKÁ RADIÁLA			
OBJEDNÁVATEĽ		 BRATISLAVA		Hlavné mesto Slovenskej republiky Bratislava Primaciálne nám. 1, 814 99 Bratislava			
PROJEKTANT		 DOPRAVOPROJEKT		DOPRAVOPROJEKT, a.s. Kominárska 141/2,4 832 03 Bratislava		PODPIS	
HLAVNÝ INŽINIER PROJEKTU		Ing. Nikola Grančič		ČÍSLO ZÁKAZKY		8632–01	
PROJEKTANT OBJEKTU		 DOPRAVOPROJEKT		DOPRAVOPROJEKT, a.s., divízia Bratislava II, Kominárska 141/2,4, 832 03 Bratislava			
ZODPOVEDNÝ PROJEKTANT		Ing. Peter MĚSZÁROS		VYPRACOVAL		Ing. Peter MĚSZÁROS	
KONTROLOVAL		Roman ZÁLEŠÁK		IDENTIFIKAČNÉ ČÍSLO PRÍLOHY		MET–RR–DSP–C–D000–52300–018–X	
KRAJ: BRATISLAVSKÝ		OKRES: Bratislava II		DÁTUM		05.2023	
KATASTRÁLNE OZEMIE: Ružinov				FORMÁT		3 A4	
NÁZOV OBJEKTU		PRELOŽKA KANALIZÁCIE V ELEKTRIČKOVOM TELESE V RUŽINOVskej ULICI		MIERKA		1:25	
NÁZOV PRÍLOHY		VZOROVÉ PRIPOJENIE POTRUBIA OD DRENÁŽE		STUPEŇ PD		DSP	
				Č. ZÁKAZKY		8632–01	
				Č. SÚPRAVY		Č. PRÍLOHY	
						018	