


PÔDORYS

1:50

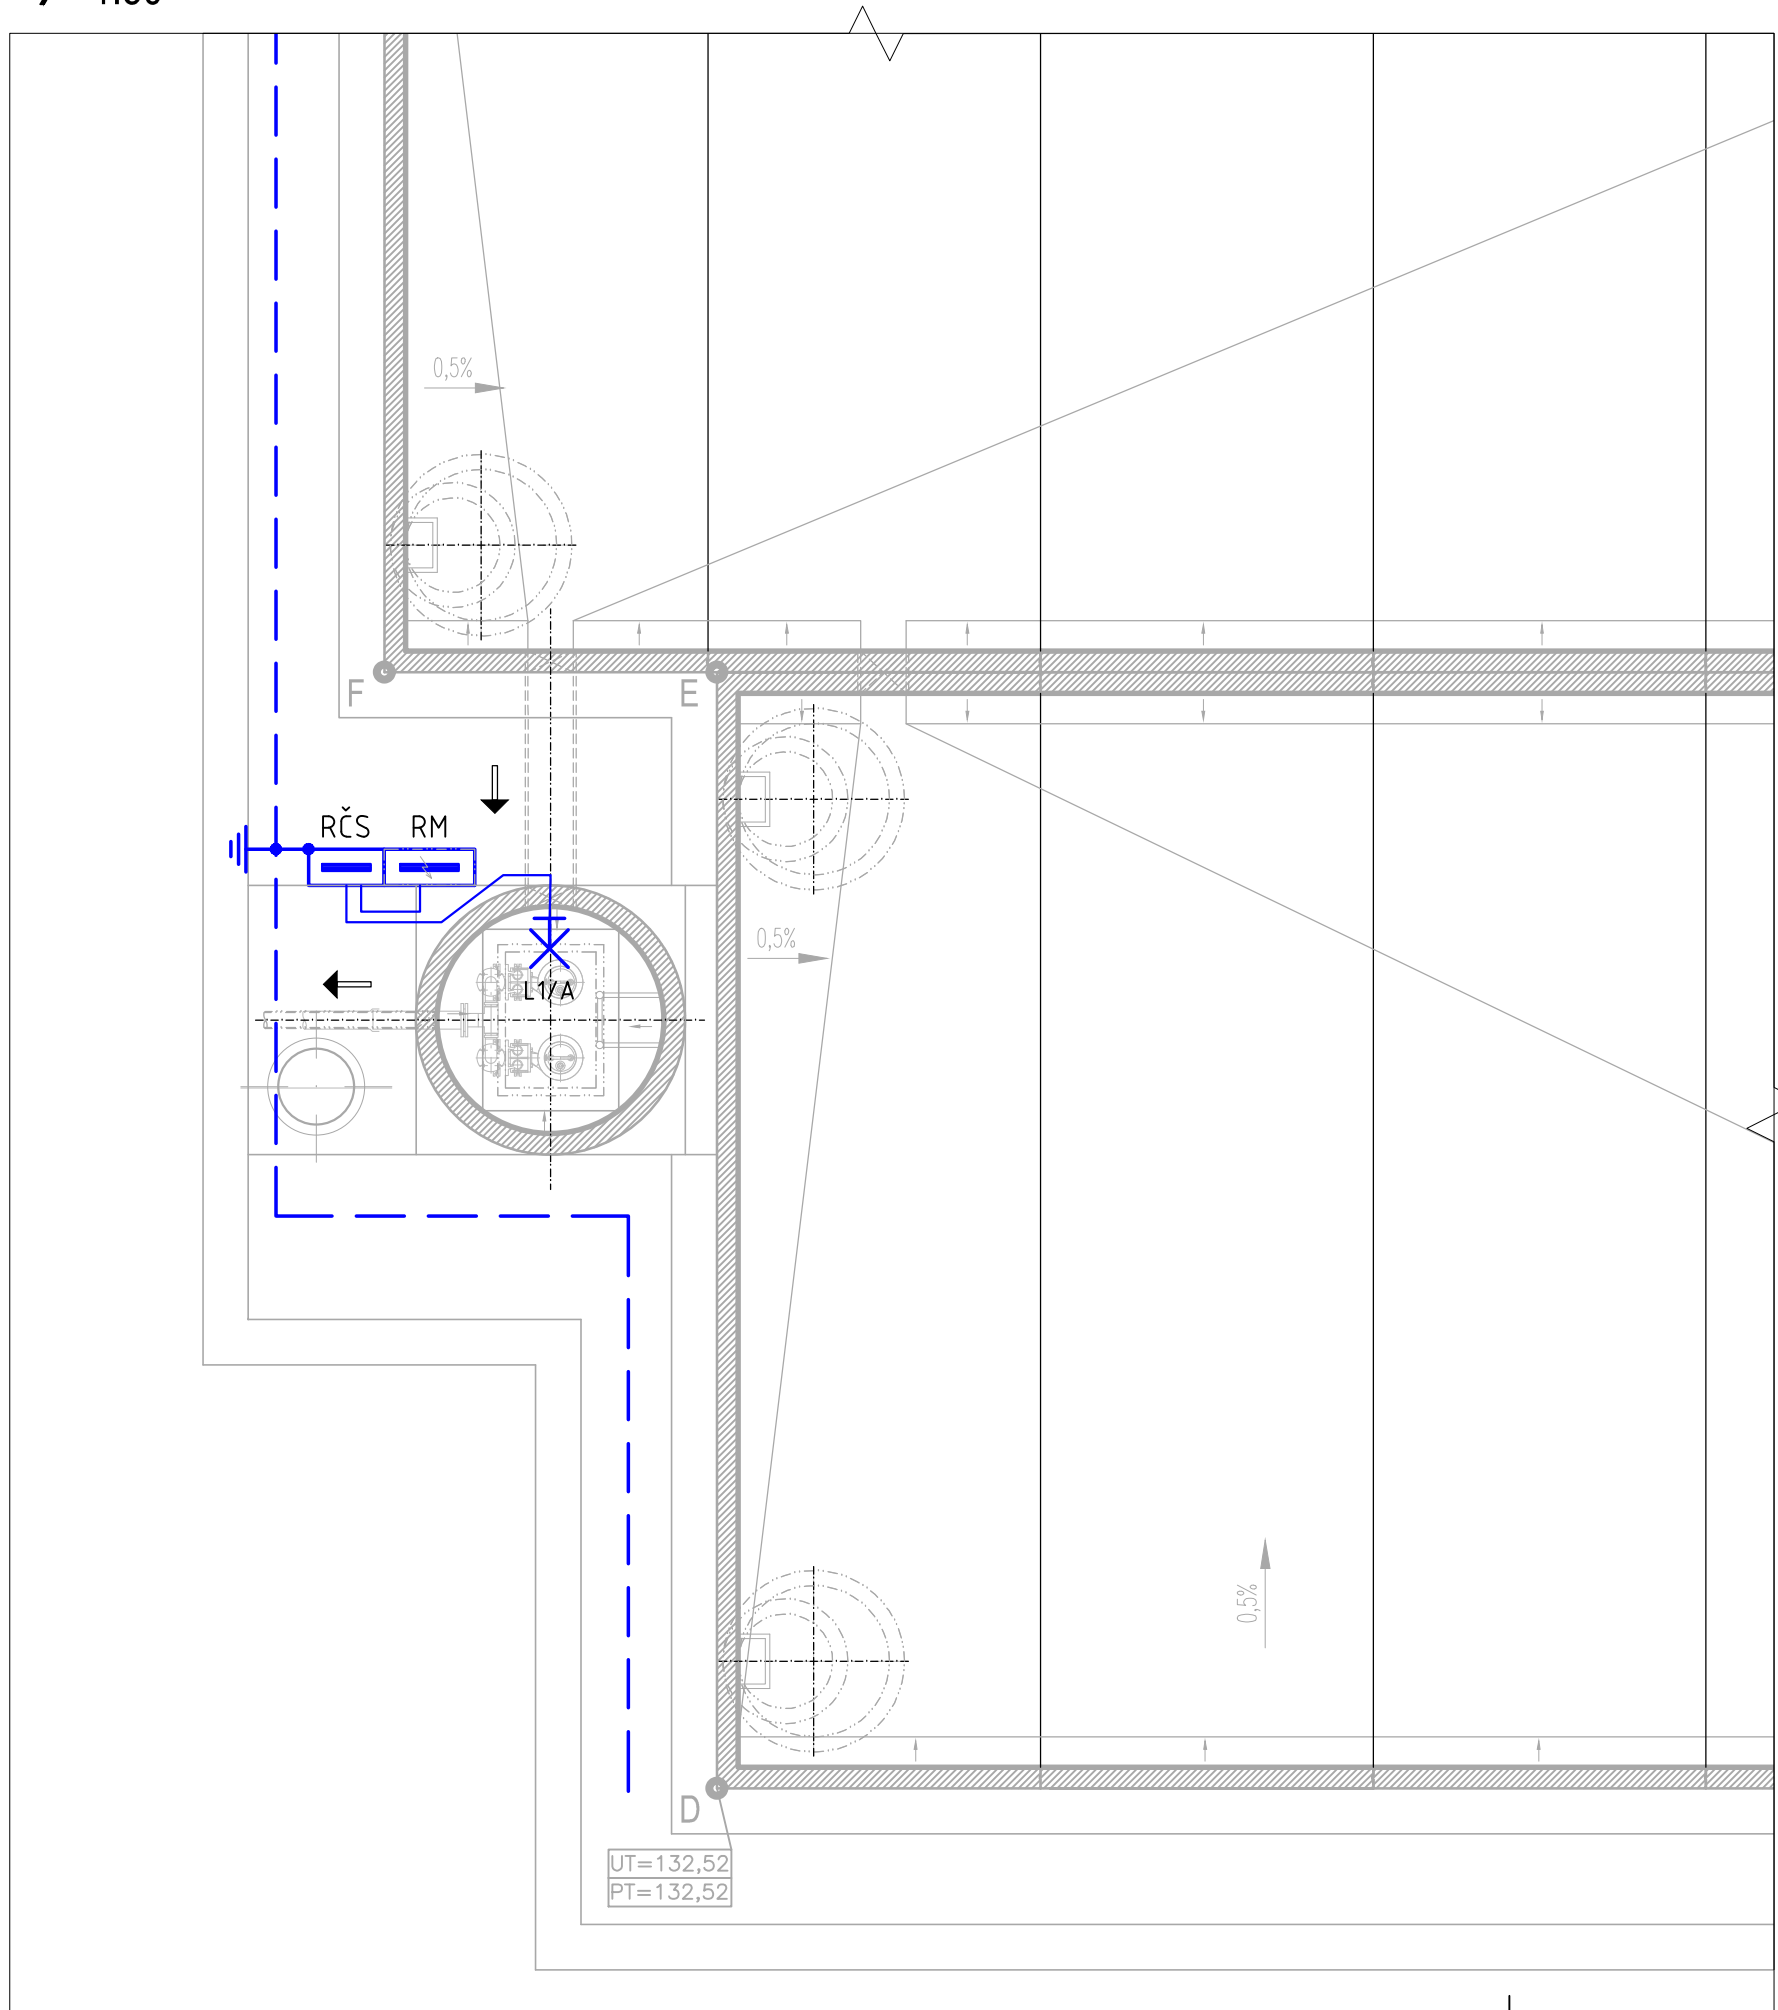

LEGENDA ZNAČIEK:

- ROZVÁDZAČE NN
- RČS - DODÁVKA TEJTO PD, RM - DODÁVKA TECHNOLOGICKEJ ČASTI
- LED SVIETIDLO NÁSTENNÉ
- EKVIPOENCIÁLOVÉ RESP. DOPLNKOVÉ POSPÁJANIE
- ELEKTROINŠTALÁCIA
- UZEMNENIE - PÁSIK FeZn 30x4mm ULOŽENÝ VO VÝKOPE V ZEMI

LEGENDA SVIETIDIEL:

A - SVIETIDLO LED NÁSTENNÉ, 20W/2500lm, IP65

POZNÁMKY

- KÁBLOVÉ ROZVODY ULOŽIŤ DO CHRÁNIČKY DN40.
- HLAVNÉ A DOPLNKOVÉ POSPÁJANIE VYKONAŤ V ZMYSLE STN 332000-4-41 A 332000-5-54.
- UZEMNENIE V ZMYSLE STN 332000-5-54.
- PRÍPOJKA NN PRE ČS BAJKALSKÁ JE SÚČASŤOU OBJEKTU SO 623.


- SÚSTAVA, ROZVODNÁ SIET':

3/PEN AC 400/230V, 50Hz, TN-C,S
1/N/PE AC 230V, 50Hz, TN-S
2 DC 24V, PELV

- OCHRANA PRED ZÁSAHOM EL. PRÚDOM STN 33 2000-4-41 /2019/:

- 4.11 OCHRANNÉ OPATRENIE: SAMOČINNÉ ODPOJENIE PRI PORUČE
- 4.11.2 POŽIADAVKY NA ZÁKLADNÚ OCHRANU
- A1 - ZÁKLADNÁ IZOLÁCIA ŽIVÝCH ČASTÍ, A2 - ZÁBRANY ALEBO KRYTY
- 4.11.3 POŽIADAVKY NA OCHRANU PRI PORUČE
- OCHRANNÉ UZEMNENIE A POSPÁJANIE
- SAMOČINNÉ ODPOJENIE PRI PORUČE
- 4.12 OCHRANNÉ OPATRENIE: DVOJITÁ ALEBO ZOSILNENÁ IZOLÁCIA
- 4.15 DOPLNKOVÁ OCHRANA
- PRÚDOVÉ CHRÁNIČE
- DOPLNKOVÉ OCHRANNÉ POSPÁJANIE
- 4.14 OCHRANA MALÝM NAPÄTÍM PELV

VÝKOP PRE UZEMNENIE

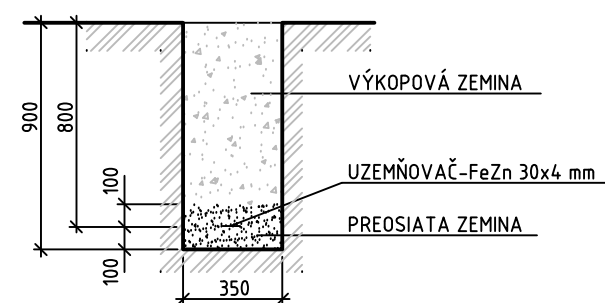

EURÓPSKA ÚNIA

Európske štrukturálne a investičné fondy

OP Integrovaná infraštruktúra 2014 – 2020

MINISTERSTVO

DOPRAVY A VÝSTAVBY

SLOVENSKEJ REPUBLIKY

D-590

600 ELEKTROINŠTALÁCIA

SÚRADNICOVÝ SYSTÉM: S–JTSK v realizácii JTSK

VÝŠKOVÝ SYSTÉM: Bpv

NÁZOV STAVBY				Modernizácia električkových tratí	
				RUŽINOVSKÁ RADIÁLA	
OBJEDNÁVATEĽ		Hlavné mesto Slovenskej republiky Bratislava			
		Primaciálne nám. 1, 814 99 Bratislava			
PROJEKTANT		DOPRAVOPROJEKT, a.s.			
		Kominárska 141/2,4			
		832 03 Bratislava			
HLAVNÝ INŽINIER PROJEKTU		Ing. Nikola Grančič		PODPIS	
ČÍSLO ZÁKAZKY		8632–01			
PROJEKTANT OBJEKTU		DOPRAVOPROJEKT, a.s., divízia Bratislava II, Kominárska 141/2,4, 832 03 Bratislava			
		ZODPOVEDNÝ PROJEKTANT		Ing. Milan Holeš	
		VYPRACOVAL		Ing. Milan Holeš	
		KONTROLOVAL		Ing. Juraj Urban	
		IDENTIFIKAČNÉ ČÍSLO PRÍLOHY		MET–RR–DSP–C–D000–59000–602–X	
KRAJ: BRATISLAVSKÝ		OKRES: Bratislava II		DÁTUM	
KATASTRÁLNE OZEMIE: Nivy				05.2023	
NÁZOV OBJEKTU		ČERPACIA STANICA POD MOSTOM BAJKALSKÁ		FORMÁT	
				3 x A4	
				MIERKA	
				1:50	
				STUPEŇ PD	
				DSP	
				Č. ZÁKAZKY	
				8632–01	
NÁZOV PRÍLOHY		PÔDORYS		Č. SÓPRAVY	
				Č. PRÍLOHY	
				602	