



EURÓPSKA ÚNIA

Európske štrukturálne a investičné fondy
OP Integrovaná infraštruktúra 2014 – 2020



MINISTERSTVO

DOPRAVY A VÝSTAVBY
SLOVENSKEJ REPUBLIKY

D-612

SÚRADNICOVÝ SYSTÉM: S-JTSK v realizácii JTSK


VÝŠKOVÝ SYSTÉM: Bpv

NÁZOV STAVBY		Modernizácia električkových tratí RUŽINOVSKÁ RADIÁLA		
OBJEDNÁVATEĽ	 BRATISLAVA	Hlavné mesto Slovenskej republiky Bratislava Primaciálne nám. 1, 814 99 Bratislava		
PROJEKTANT		DOPRAVOPROJEKT, a.s. Kominárska 141/2,4 832 03 Bratislava		
	HLAVNÝ INŽINIER PROJEKTU	Ing. Nikola Grančič	PODPIS 	
	ČÍSLO ZÁKAZKY	8632-01		
PROJEKTANT OBJEKTU		Elektroline a.s., K Ládví 1805/20, 184 00 Praha 8		
	ZODPOVEDNÝ PROJEKTANT	Ing. Gabriela Kotúčová	PODPIS 	
	VYPRACOVAL	Ing. Jakub Kern	PODPIS 	
	KONTROLOVAL	Ing. Kateřina Švehlová	PODPIS 	
	IDENTIFIKAČNÉ ČÍSLO PRÍLOHY	MET-RR-DSP-C-D000-61200-021-X		
KRAJ: BRATISLAVSKÝ	OKRES: Bratislava I, Bratislava II, Bratislava III	DÁTUM	05.2023	
KATASTRÁLNE ÚZEMIE: Staré Mesto, Nové Mesto, Nivy		FORMÁT	5x A4	
NÁZOV OBJEKTU	MAZACIE ZARIADENIA KOĽAJÍ		MIERKA	
			STUPEŇ PD	DSP
			Č. ZÁKAZKY	8632-01
NÁZOV PRÍLOHY	SCHÉMY ROZVÁDZAČOV NN		Č. SÚPRAVY	Č. PRÍLOHY
				021

SCHÉMA ROZVÁDZAČA NN

R1 - st. č. 1-015 Americké nám.

Pi=3kW
Ps=1,5kW

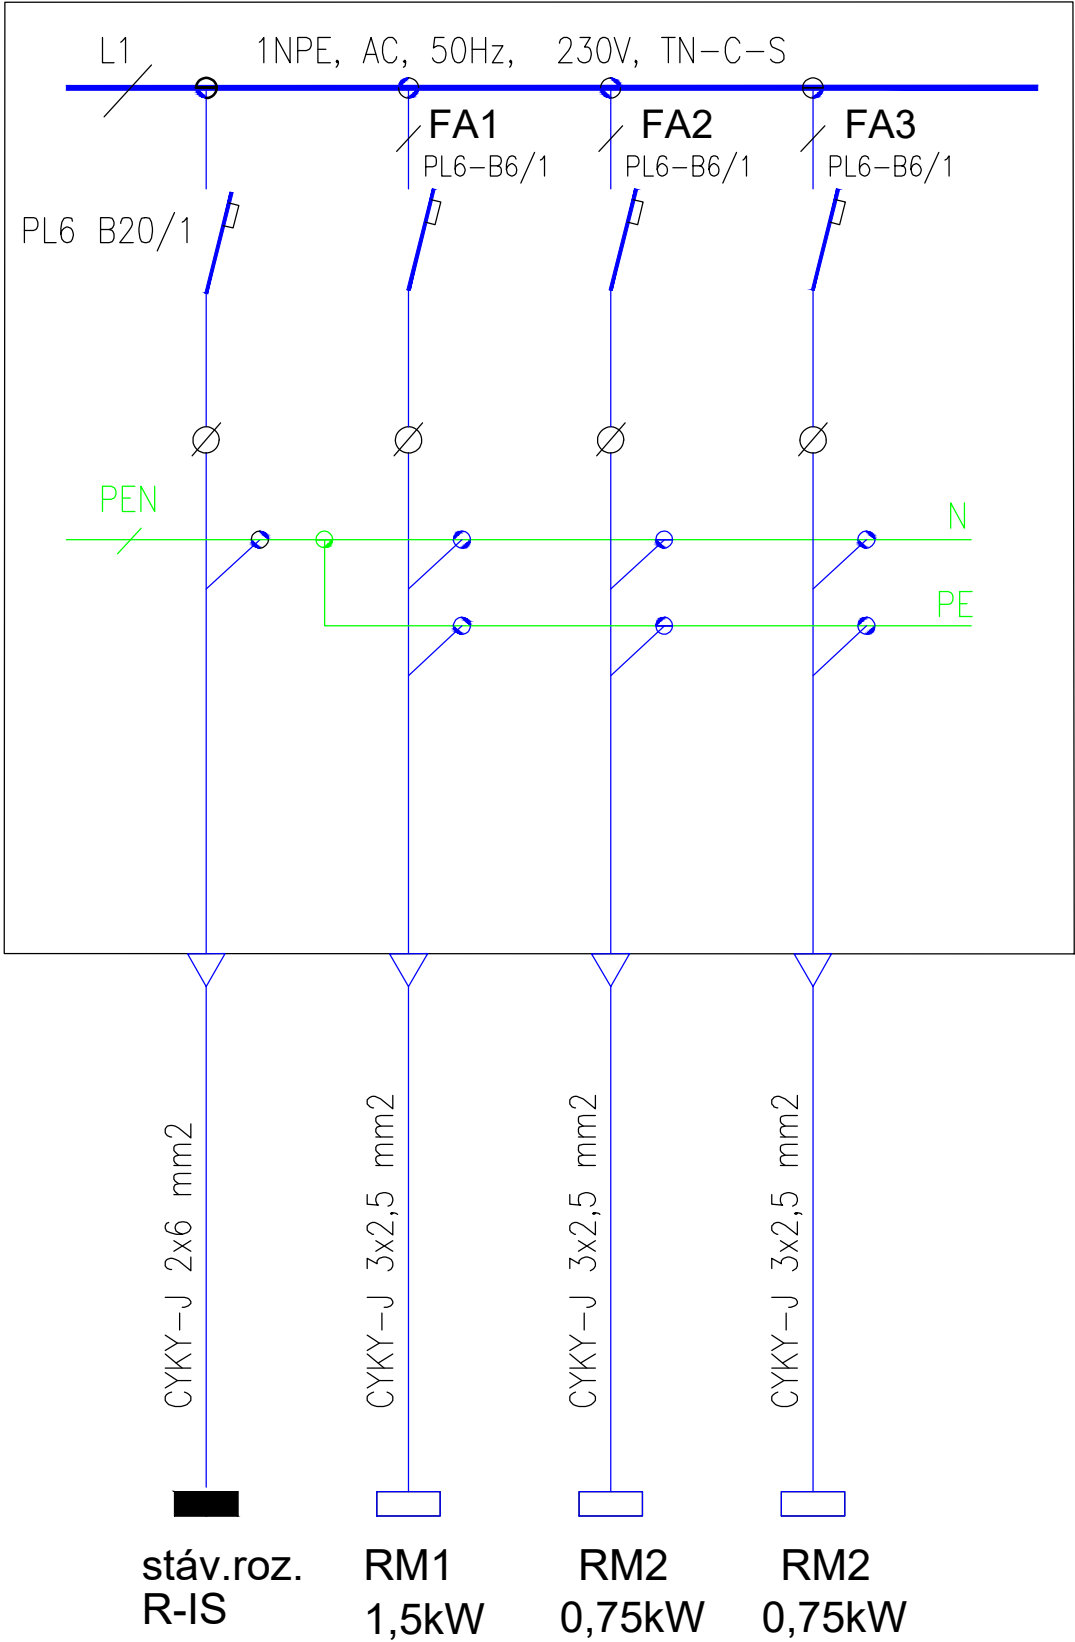

1NPE-AC 230V,50Hz,TN-S


Ochrana pred dotykom v normálnej prevádzke
Ochrana pri poruche

základnou izoláciou , Zábranami alebo krytmi
malým napätím SELV a PELV
samočinným odpojením Čl.414 a dvojitou izoláciou čl. 412.

SCHÉMA ROZVÁDZAČA NN

R2 - st. č. 1-059 Vazovova

Pi=2,25kW
Ps=1,5kW

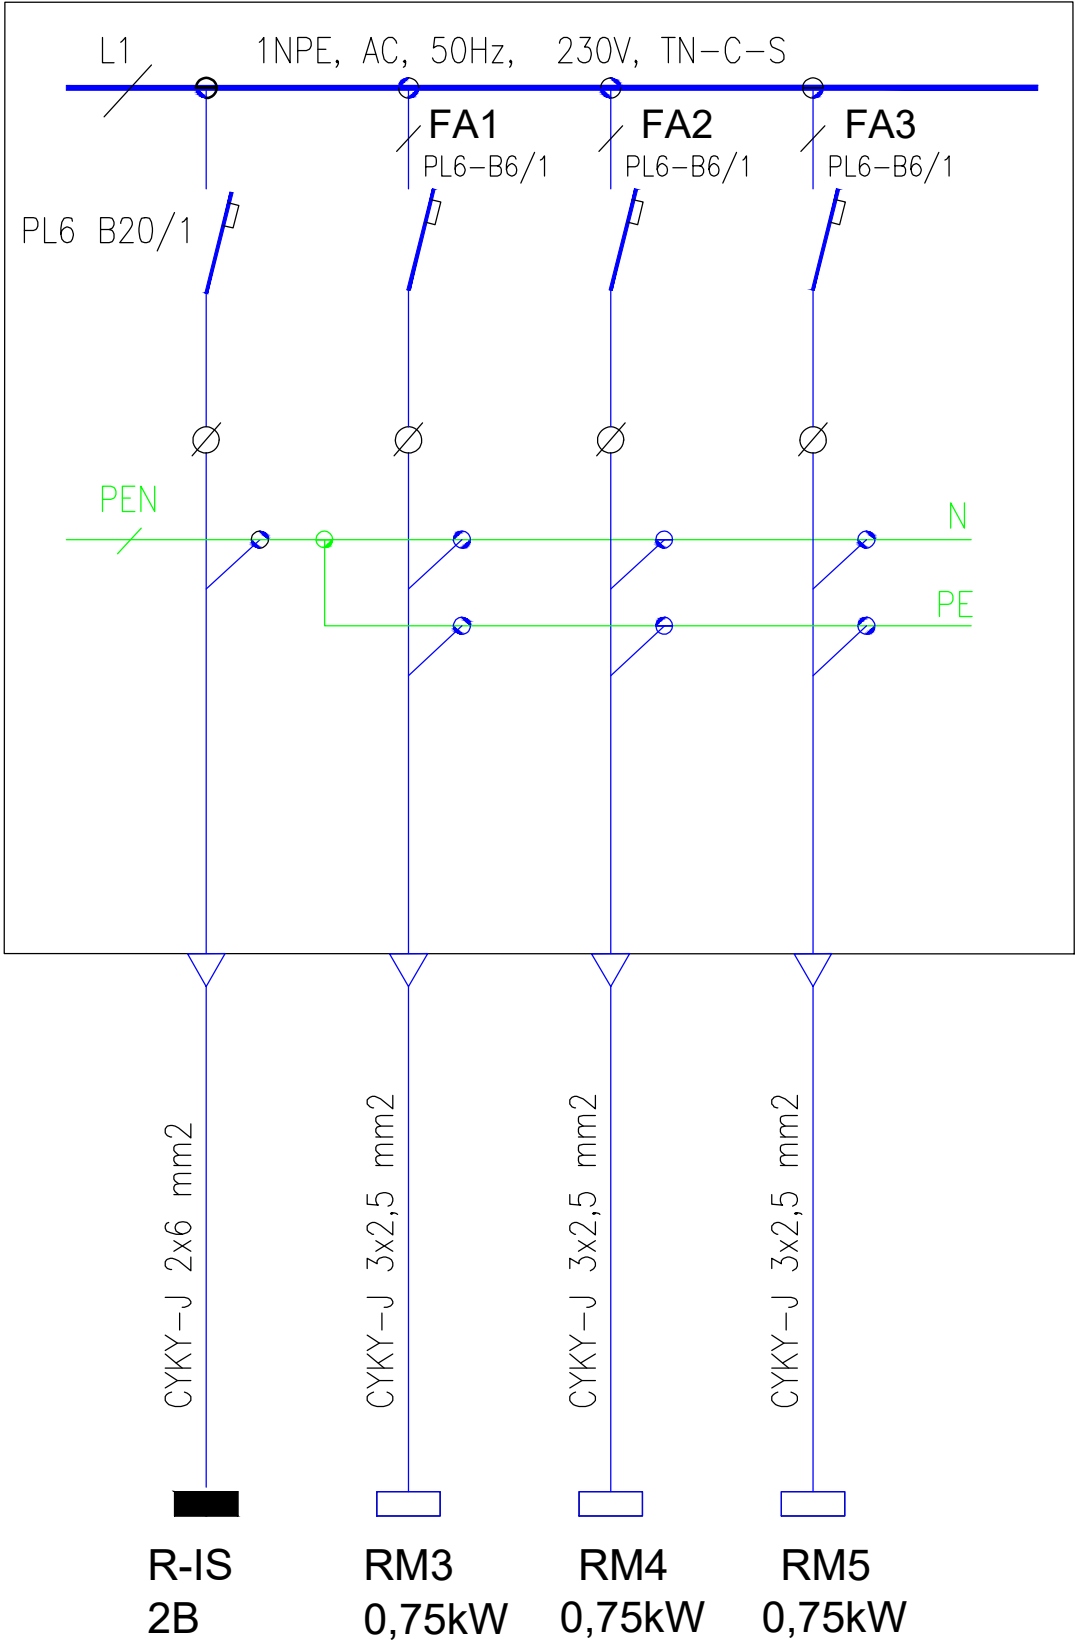

1NPE-AC 230V,50Hz,TN-S

Ochrana pred dotykom v normálnej prevádzke
Ochrana pri poruche

základnou izoláciou , Zábranami alebo krytmi
malým napätím SELV a PELV

samočinným odpojením Čl.414 a dvojitou izoláciou čl. 412.


SCHÉMA ROZVÁDZAČA (súč. SO 620) 1NPE-AC 230V,50Hz,TN-S

Ochrana pri poruche

malým napätím SELV a PELV

samočinným odpojením Čl.414 a dvojistou izoláciou čl. 412.

R

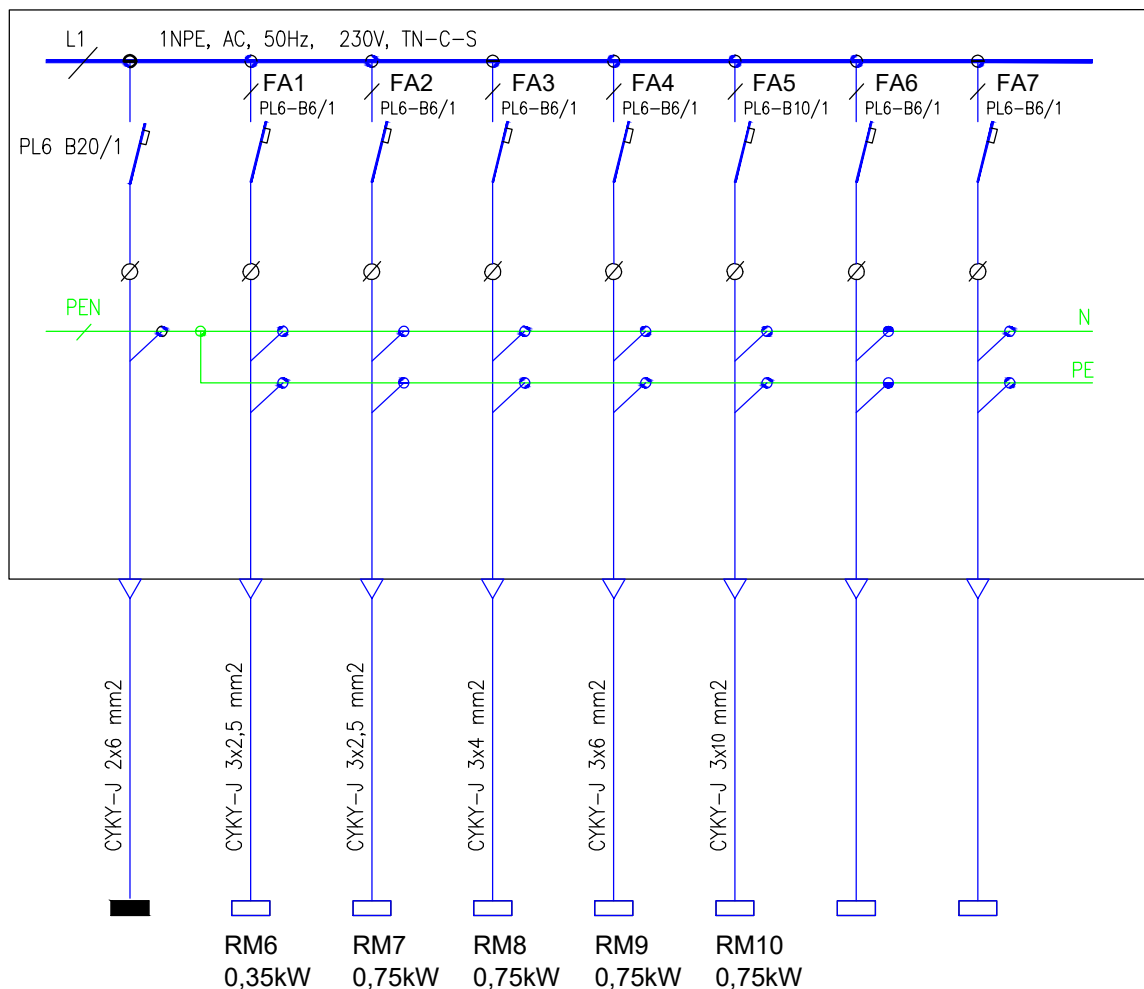
$$P_s = 1,55 \text{ kW}$$
$$P_s = 1,55 \text{ kW}$$


Typ rozvádzača :	PLASTOVÝ ROZVÁDZAČ
ORAVA Plus 624.19	410/262/150mm
PRÍSTUPNOSŤ :	SPREDU
KRYTIE :	IP55
FARBA :	SIVÁ TYPIZOVANÁ
HĺBK A :	150 mm
PRÍVODY :	Z DOLA
VÝVODY :	DOLE
POČET KUSOV :	1 ks

SCHÉMA ROZVÁDZAČA NN

R6 - zast.Saleziáni

Pi=2,25kW
Ps=1,5kW

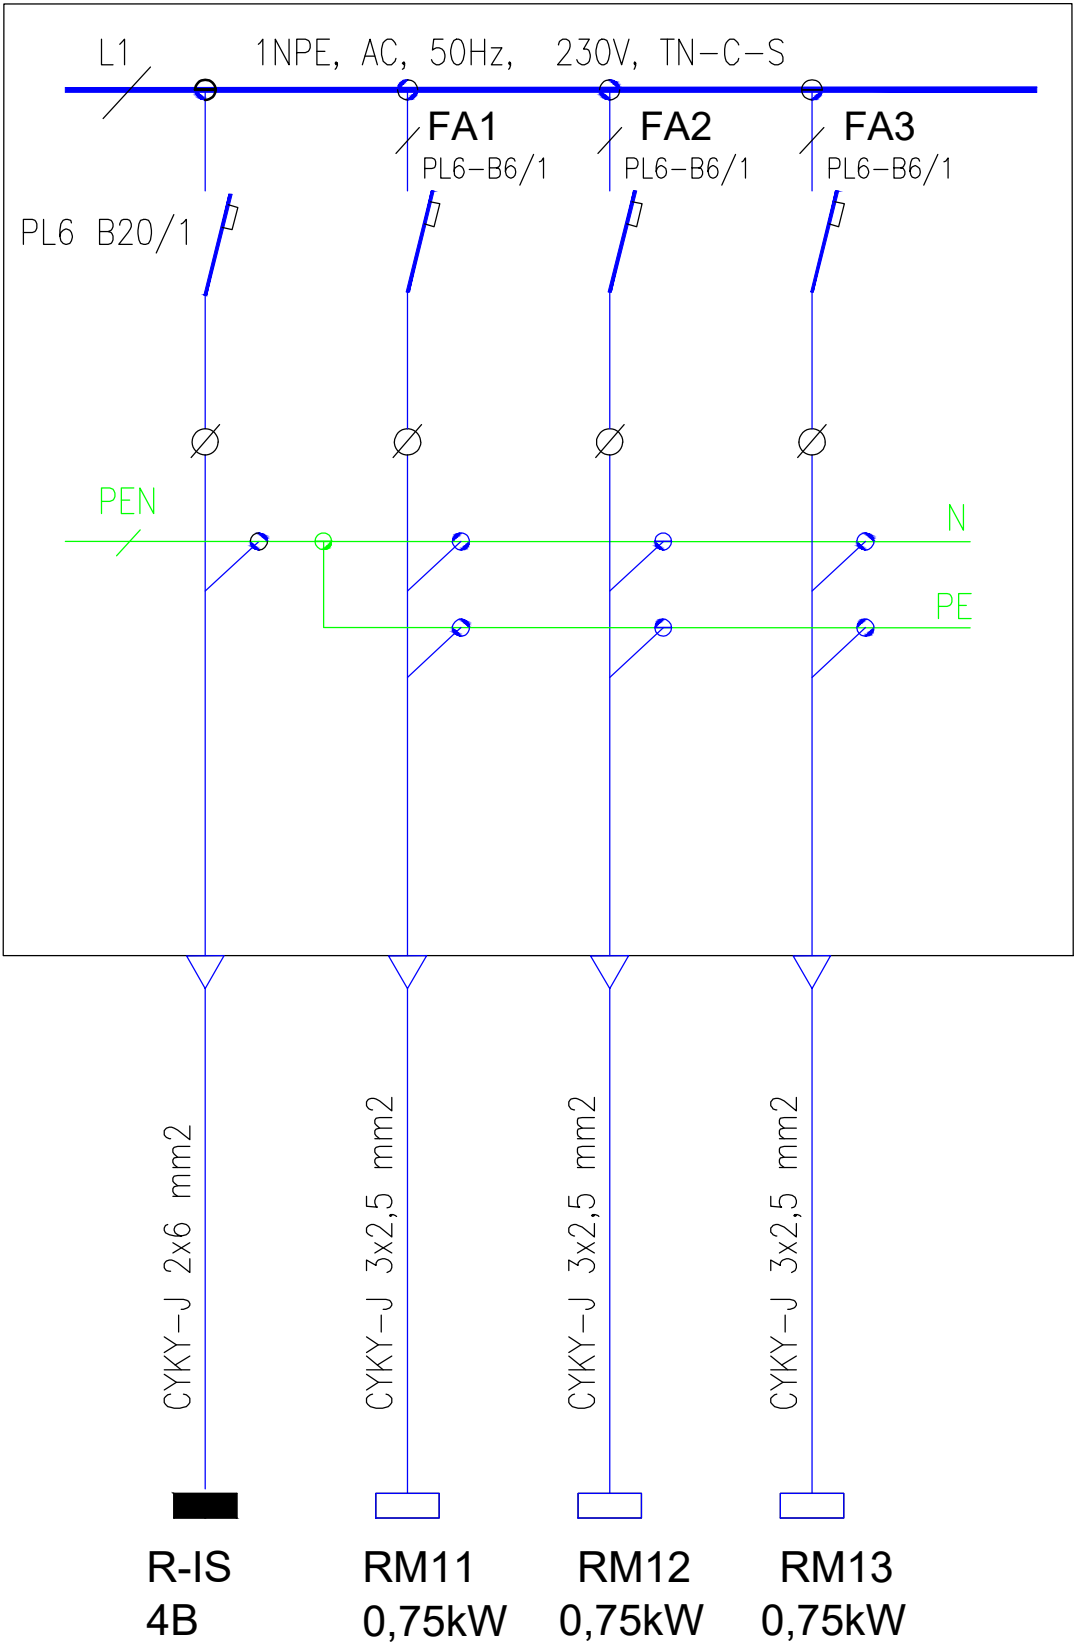

1NPE-AC 230V,50Hz,TN-S

Ochrana pred dotykom v normálnej prevádzke
Ochrana pri poruche

základnou izoláciou , Zábranami alebo krytmi
malým napätím SELV a PELV

samočinným odpojením Čl.414 a dvojitou izoláciou čl. 412.