


LEGENDA:

- Trasa preložky kábla
- Projektovaná chránička na kábli v metroch
- Projektovaná spojka S na kábli
- Kábel sa ruší
- Tvárniová trať DPB

Situácia, mierka 1:1000

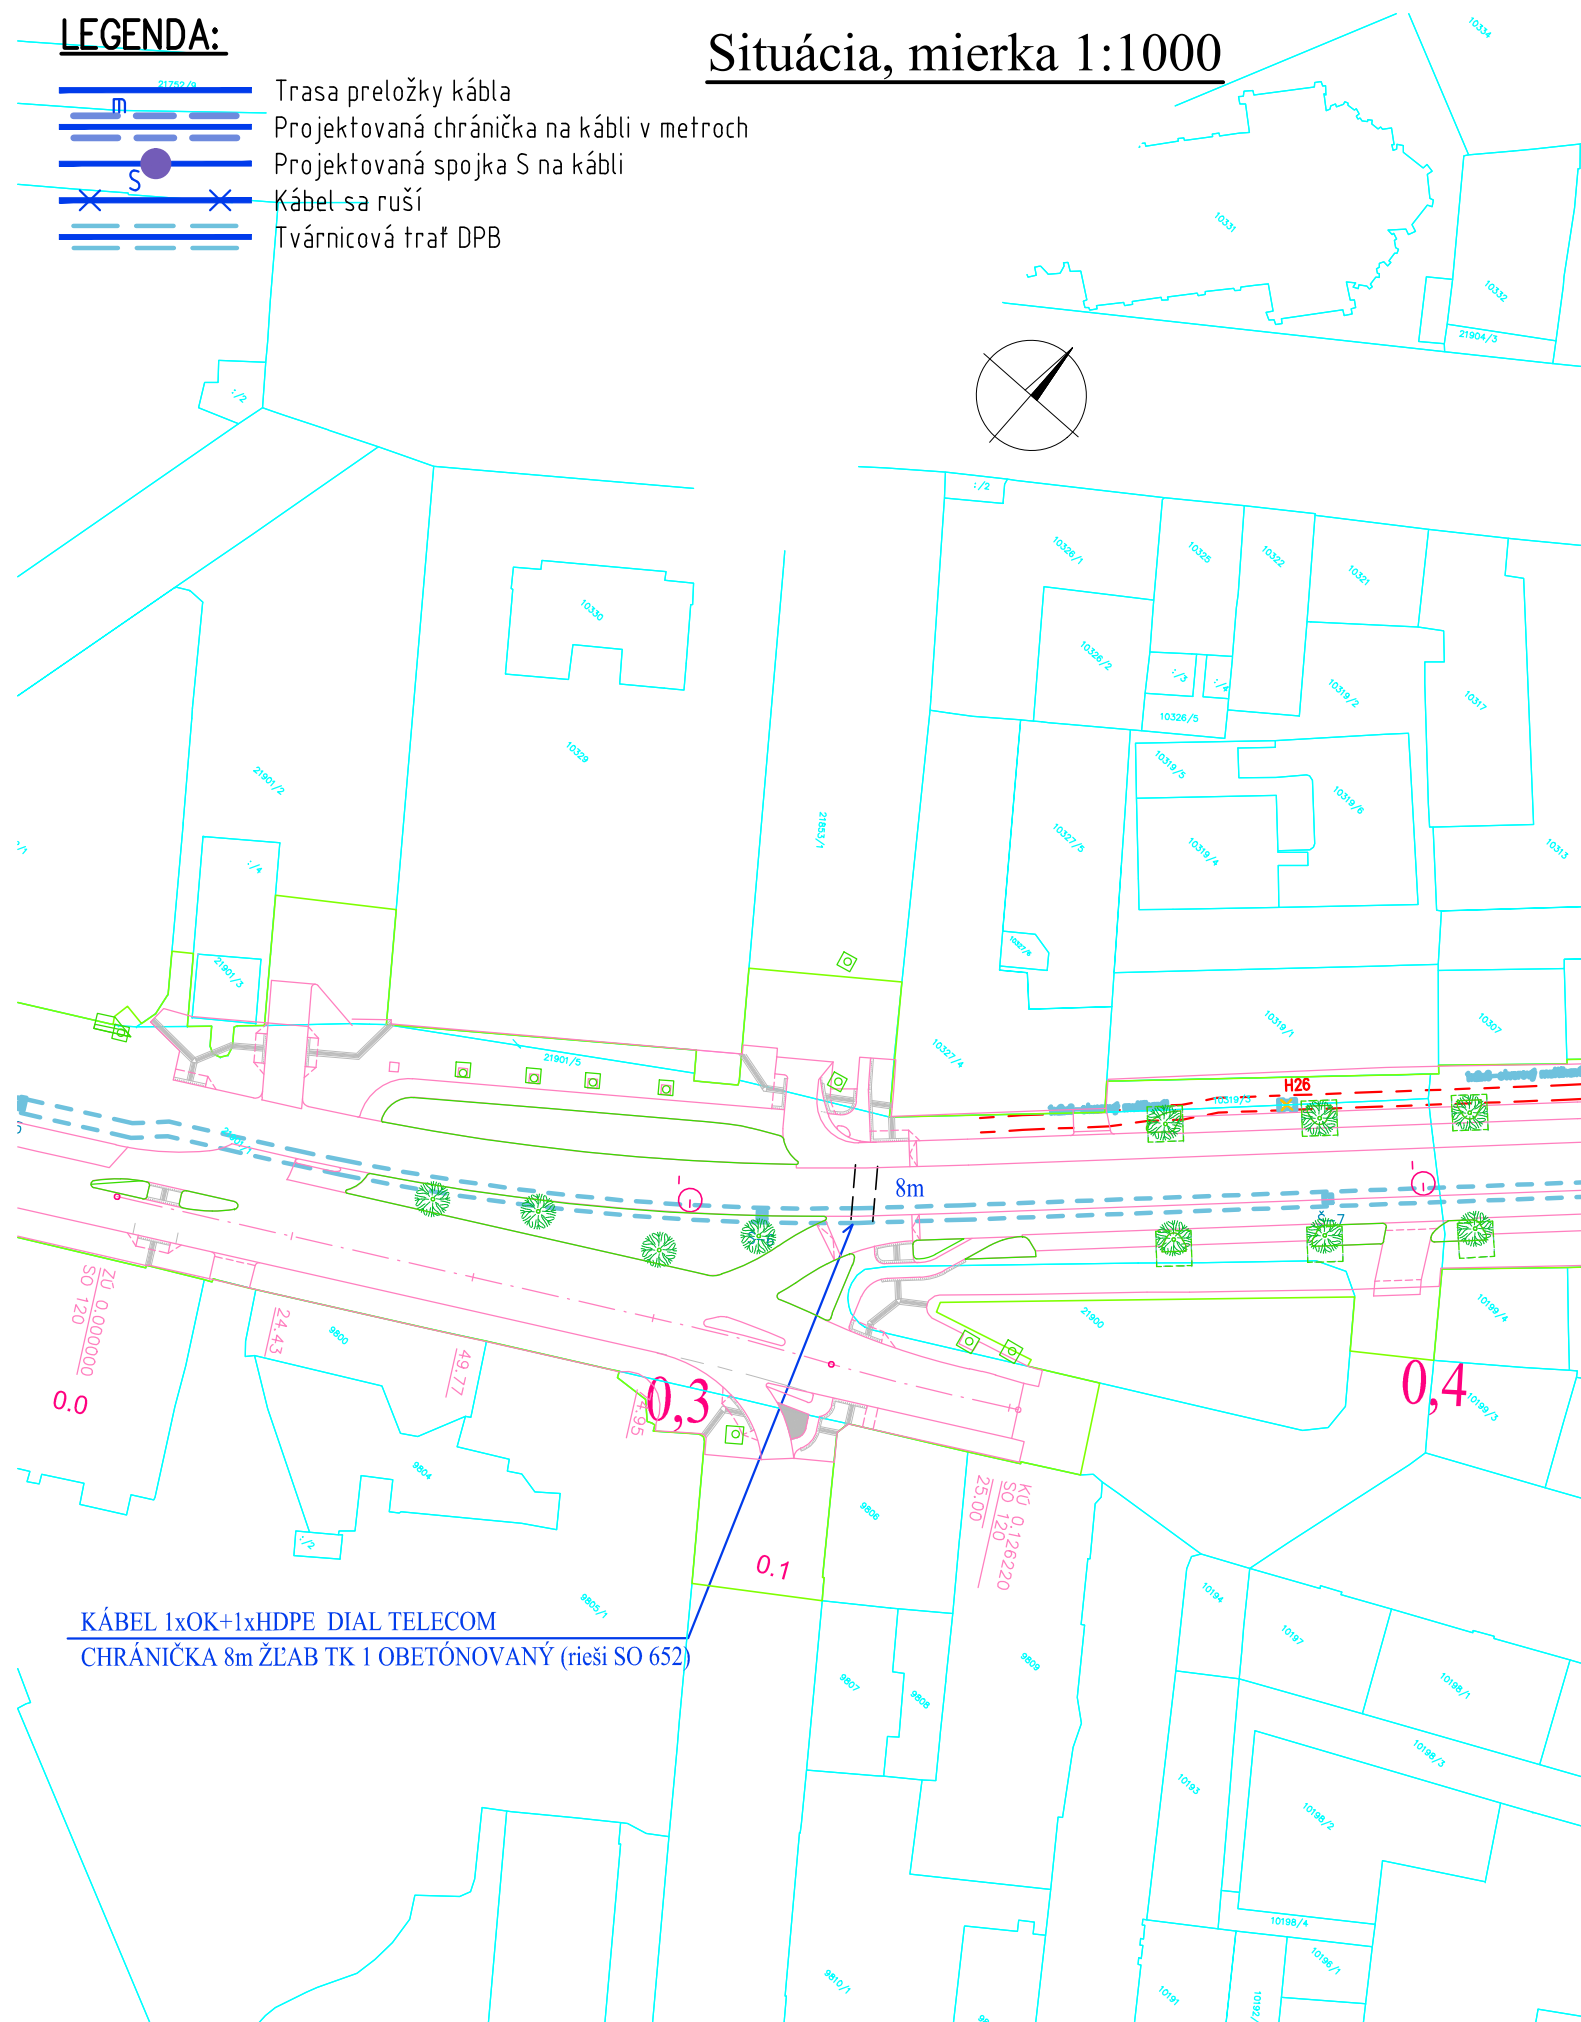

EURÓPSKA ÚNIA
Európske štrukturálne a investičné fondy
OP Integrovaná infraštruktúra 2014 – 2020



MINISTERSTVO
DOPRAVY A VÝSTAVBY
SLOVENSKEJ REPUBLIKY

D-652

SÚRADNICOVÝ SYSTÉM: S-JTSK v realizácii JTSK

VÝŠKOVÝ SYSTÉM: BpV

NÁZOV STAVBY		Modernizácia električkových tratí RUŽINOVSKÁ RADIÁLA	
OBJEDNÁVATEĽ	BRATISLAVA	Hlavné mesto Slovenskej republiky Bratislava Primaciálne nám. 1, 814 99 Bratislava	
PROJEKTANT	DOPRAVOPROJEKT	DOPRAVOPROJEKT, a.s. Kominárska 141/2,4 832 03 Bratislava	
HLAVNÝ INŽINIER PROJEKTU	Ing. Nikola Grančič	PODPIS	<i>Ymäs</i>
ČÍSLO ZÁKAZKY	8632-01		
PROJEKTANT OBJEKTU	Ing. Ľubomír Šimlovič – E L C O N T, Riazanská 68, 831 02 Bratislava		
ZODPOVEDNÝ PROJEKTANT	Ing. Ľubomír Šimlovič	<i>Šimlovič</i>	
VYPRACOVAL	Ing. Ľubomír Šimlovič	<i>Šimlovič</i>	
KONTROLOVAL	Ing. Peter Berešík	<i>Berešík</i>	
IDENTIFIKAČNÉ ČÍSLO PRÍLOHY	MET-RR-DSP-C-D000-65200-021-X		
KRAJ: BRATISLAVSKÝ	OKRES: Bratislava I	DÁTUM	05.2023
KATASTRÁLNE ÚZEMIE: Staré Mesto		FORMÁT	2 A4
NÁZOV OBJEKTU	OCHRANA VEDENÍ DIAL TELECOM		MIERKA 1:1000
NÁZOV PRÍLOHY	SITUÁCIA ZÁBERU POZEMKOV		STUPEŇ PD DSP
		Č. ZÁKAZKY 8632-01	Č. PRÍLOHY 021