


POZNÁMKA:  
PRED ZAHÁJENÍM STAVBY JE POTREBNÉ VYBUDOVAŤ VYTYČOVACIU SIETĽ.

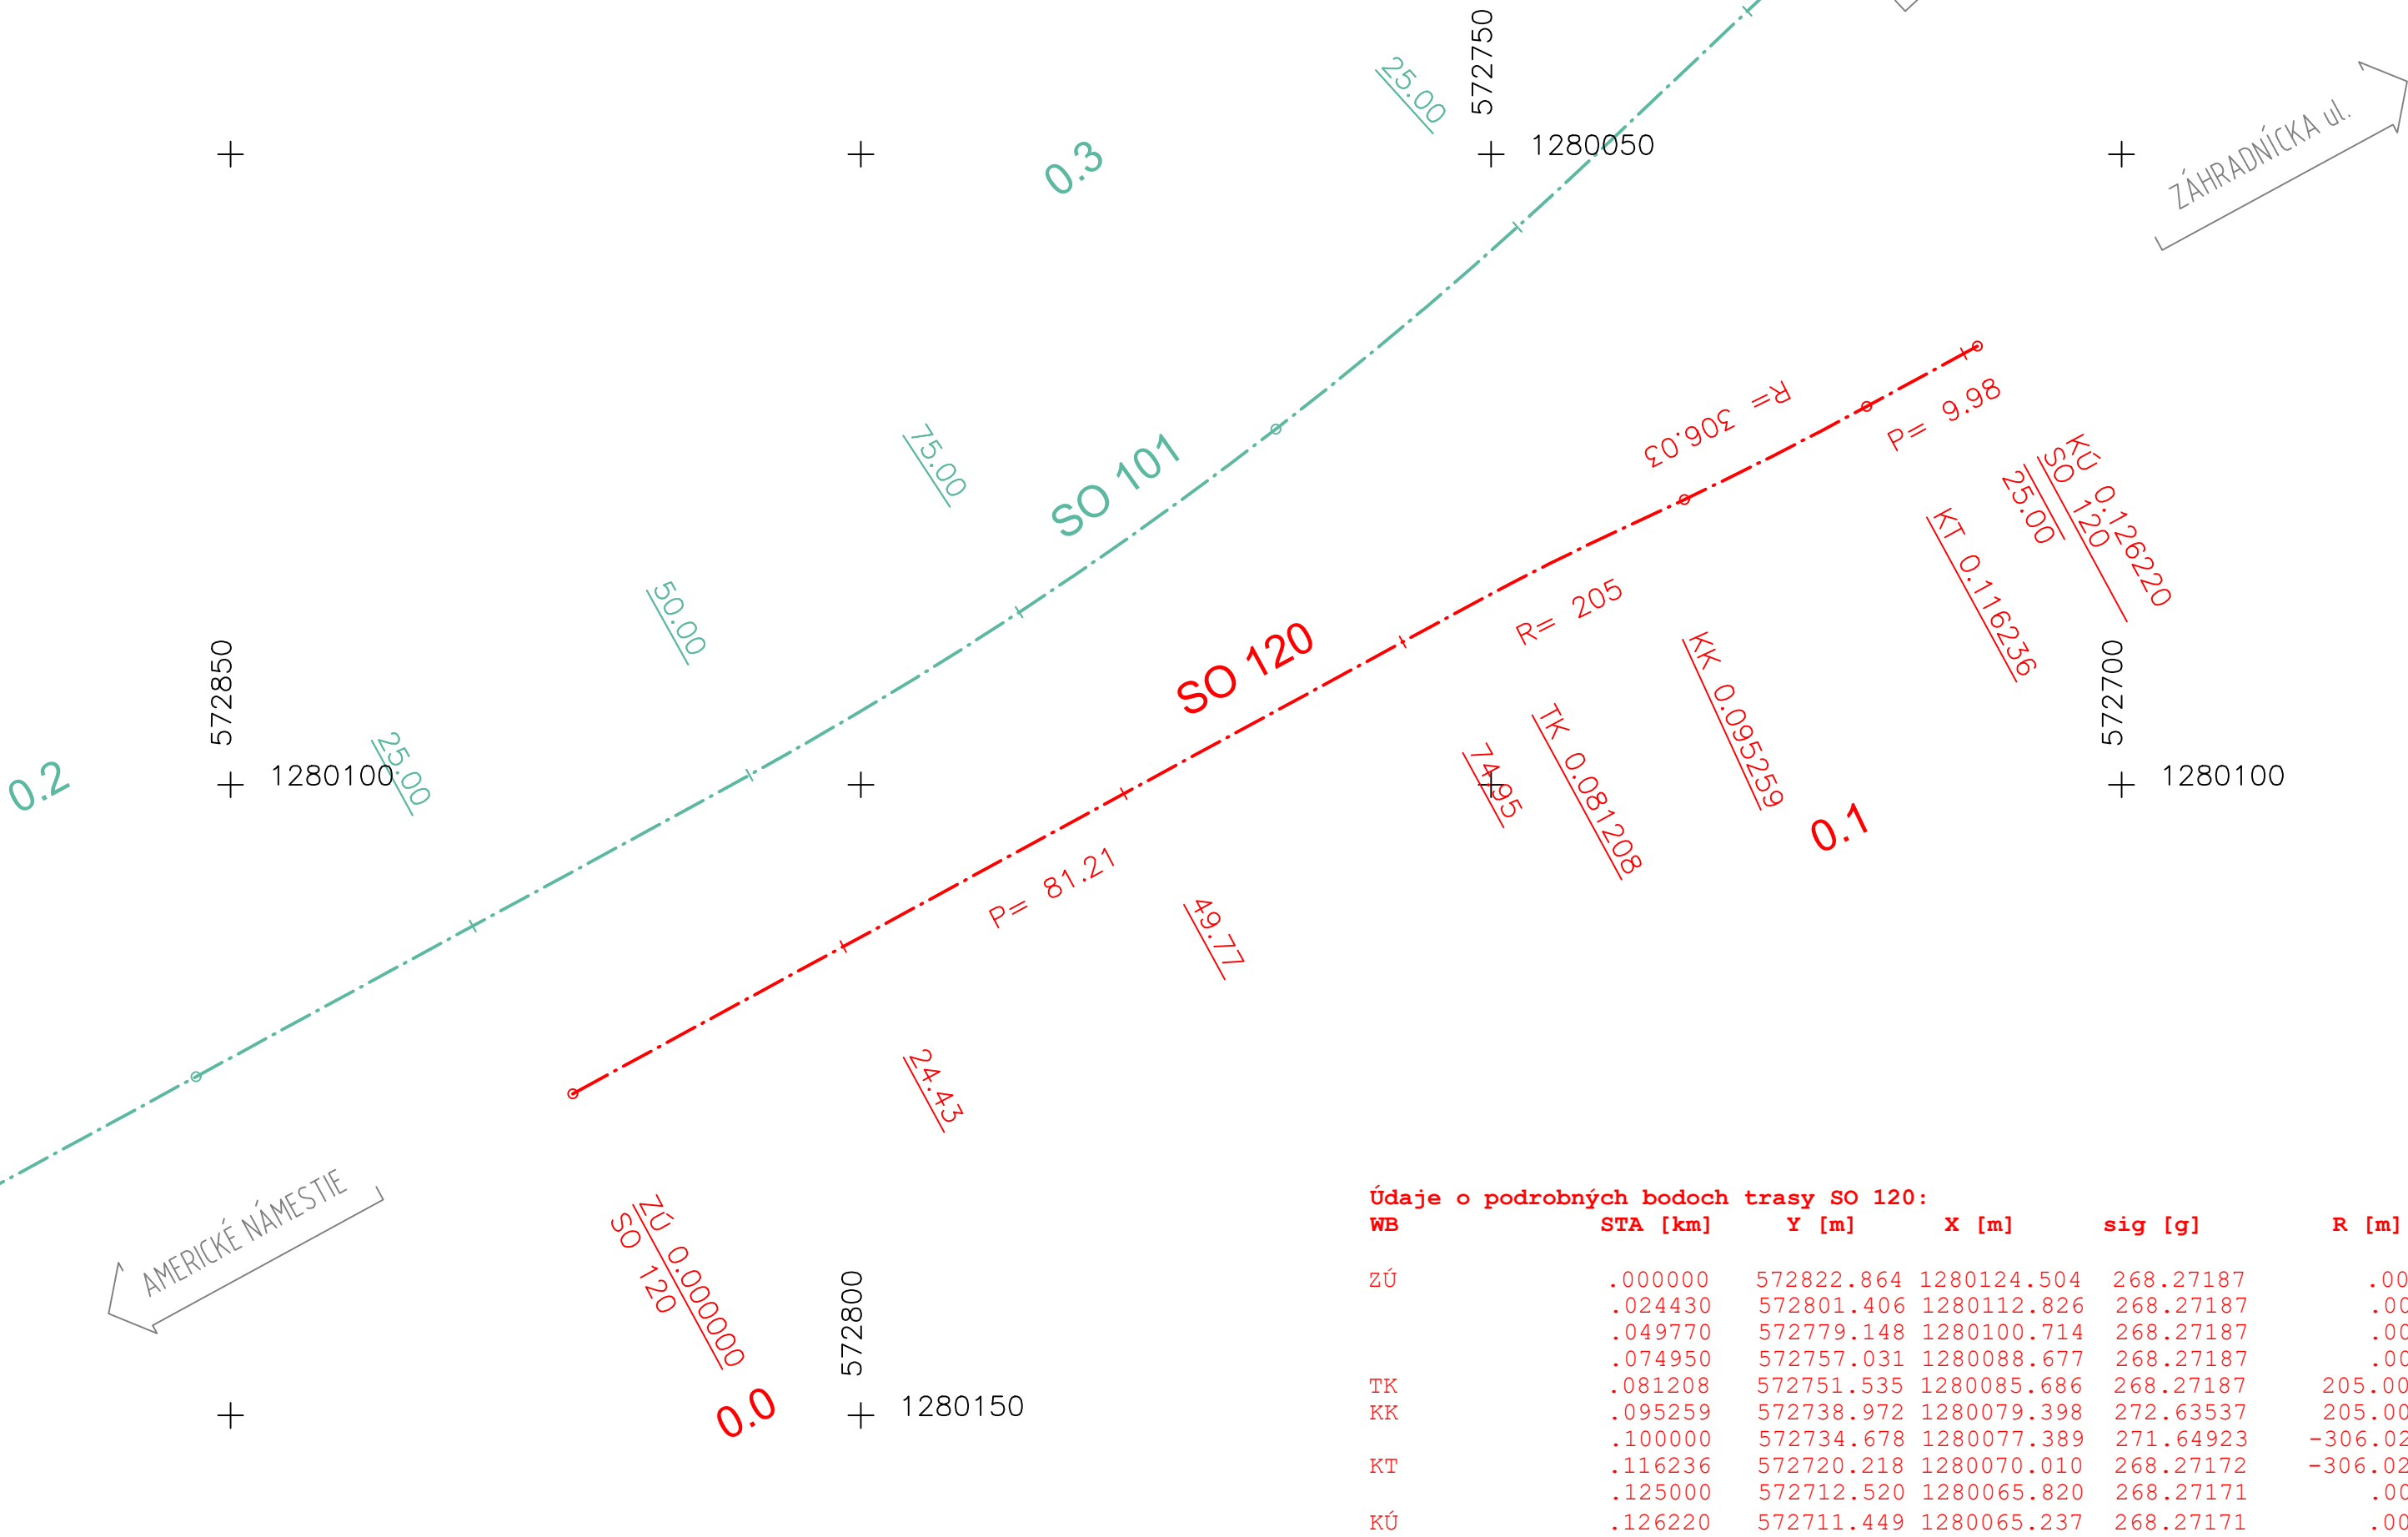

Údaje o podrobných bodoch trasy SO 120:						
WB	STA [km]	Y [m]	X [m]	sig [g]	R [m]	
ZÚ	.000000	572822.864	1280124.504	268.27187	.000	
	.024430	572801.406	1280112.826	268.27187	.000	
	.049770	572779.148	1280100.714	268.27187	.000	
	.074950	572757.031	1280088.677	268.27187	.000	
TK	.081208	572751.535	1280085.686	268.27187	205.000	
	.095259	572738.972	1280079.398	272.63537	205.000	
	.100000	572734.678	1280077.389	271.64923	-306.029	
KT	.116236	572720.218	1280070.010	268.27172	-306.029	
	.125000	572712.520	1280065.820	268.27171	.000	
KÚ	.126220	572711.449	1280065.237	268.27171	.000	









EURÓPSKA ÚNIA  
Európske štrukturálne a investičné fondy  
OP Integrovaná infraštruktúra 2014 – 2020

MINISTERSTVO  
DOPRAVY A VÝSTAVBY  
SLOVENSKEJ REPUBLIKY

# D-120

PRESNOSŤ VYTÝČENIA: STN 73 0422  
SÚRADNICOVÝ SYSTÉM: S–JTSK v realizácii JTSK  
Náležitosťami a presnosťou zodpovedá predpisom  
VÝŠKOVÝ SYSTÉM: Bpv

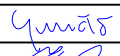NÁZOV STAVBY				Modernizácia električkových tratí RUŽINOVSKÁ RADIÁLA				
OBJEDNÁVATEĽ		 BRATISLAVA		Hlavné mesto Slovenskej republiky Bratislava Primaciálne nám. 1, 814 99 Bratislava				
PROJEKTANT				DOPRAVOPROJEKT, a.s. Kominárska 141/2,4 832 03 Bratislava				
HLAVNÝ INŽINIER PROJEKTU		Ing. Nikola Grančič		PODPIS				
ČÍSLO ZÁKAZKY		8632-01						
PROJEKTANT OBJEKTU				DOPRAVOPROJEKT, a.s., divízia Bratislava II, Kominárska 141/2,4, 832 03 Bratislava				
ZODPOVEDNÝ PROJEKTANT		Ing. Nikola Grančič		PODPIS				
VYPRACOVAL		Ing. Ondrej Kozák		PODPIS				
KONTROLOVAL		Ing. Dušan Stanek		PODPIS				
IDENTIFIKAČNÉ ČÍSLO PRÍLOHY		MET-RR-DSP-C-D000-12000-006-X						
KRAJ: BRATISLAVSKÝ				OKRES: Bratislava I		DÁTUM		05.2023
KATASTRÁLNE OZEMIE: Staré Mesto						FORMÁT		3 A4
NÁZOV OBJEKTU						MIERKA		1:500
REKONŠTRUKCIA AMERICKÉHO NÁMESTIA						STUPEŇ PD		DSP
						Č. ZÁKAZKY		8632-01
NÁZOV PRÍLOHY						Č. SÓPRAVY		Č. PRÍLOHY
VYTÝČENIE PRIESTOROVEJ POLOHY								006