




Pôdorys typickej šachty (Š6-RD)
M 1:50

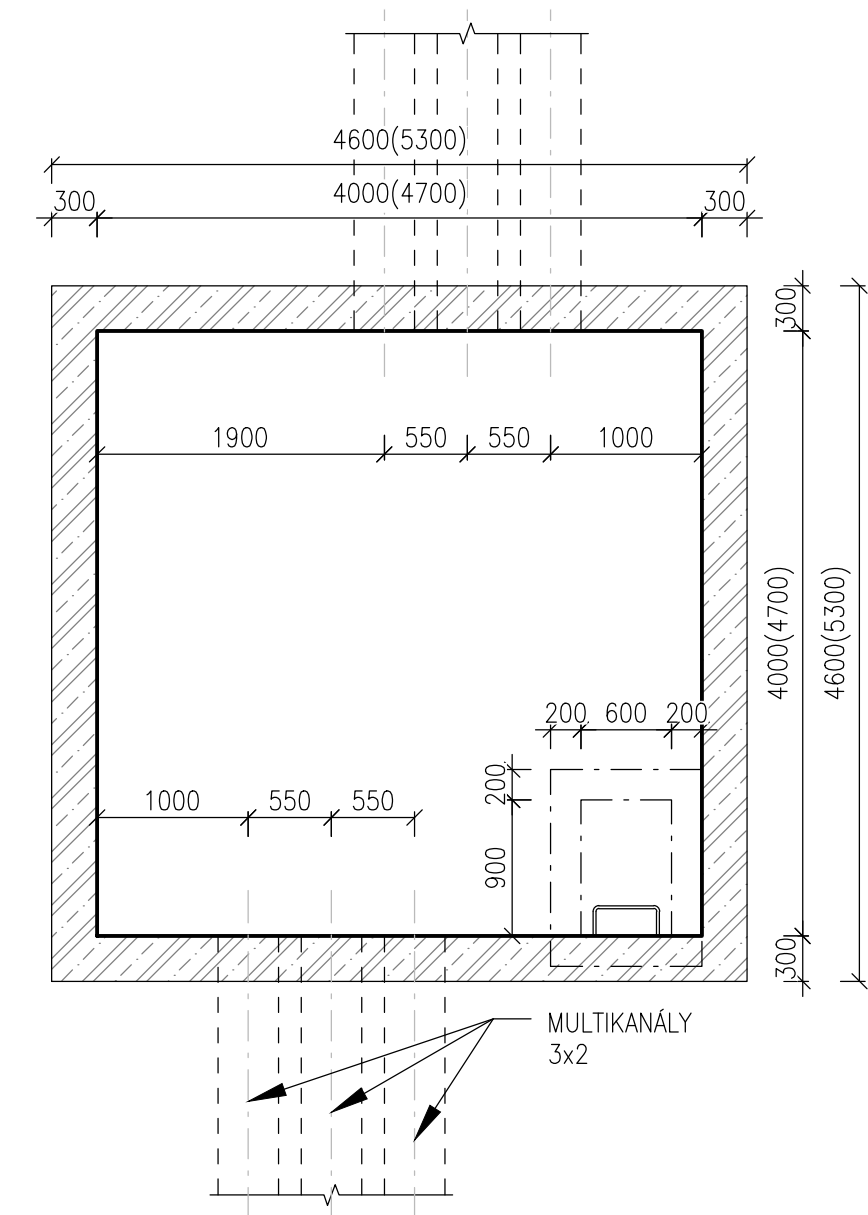


Priečný rez
M 1:100

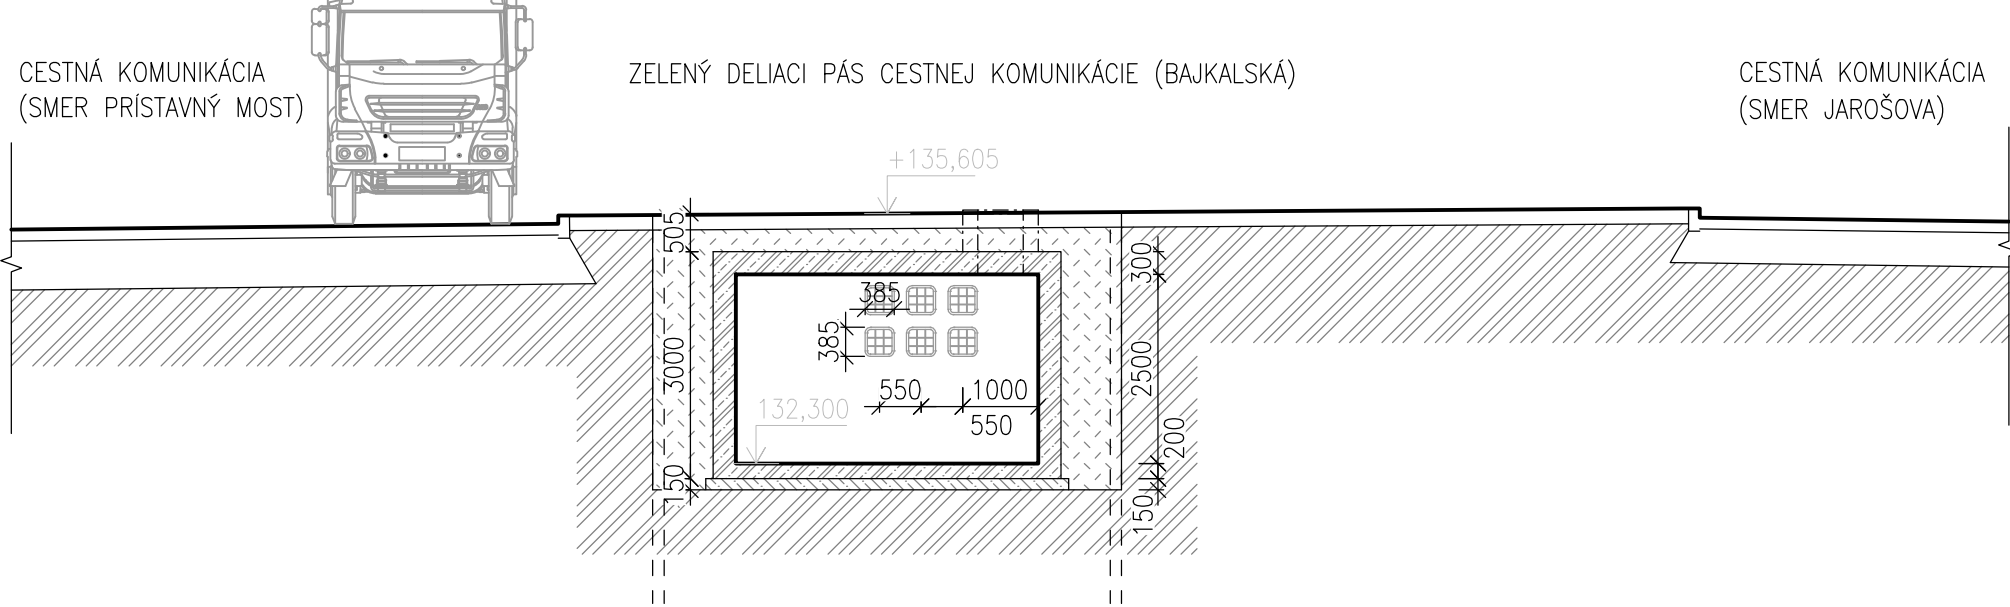

Pozdĺžny rez šachtou
M 1:50

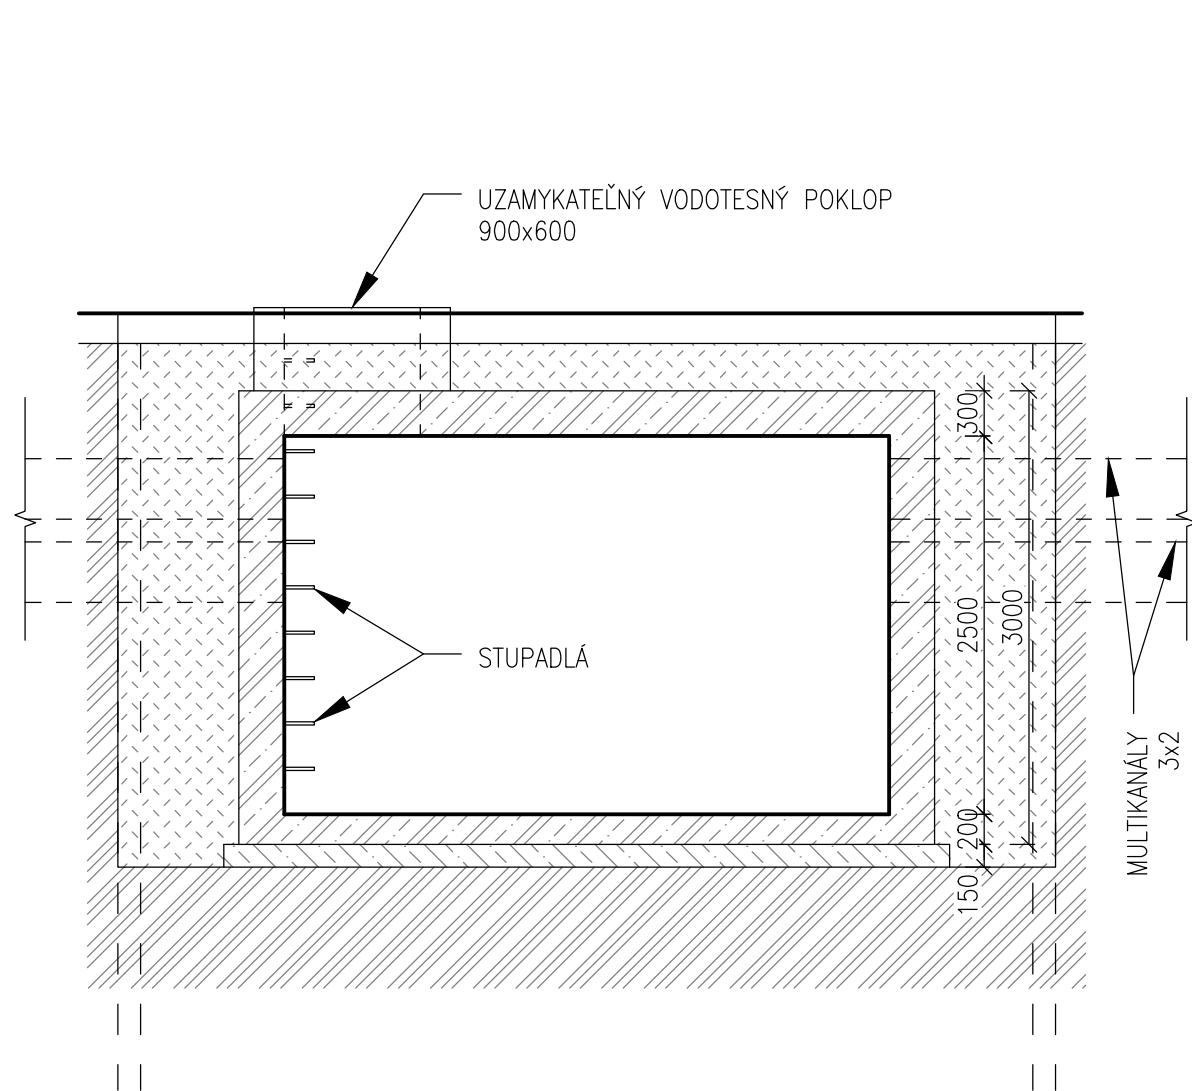

Vzorové rezy uloženia multikanálov
M 1:50

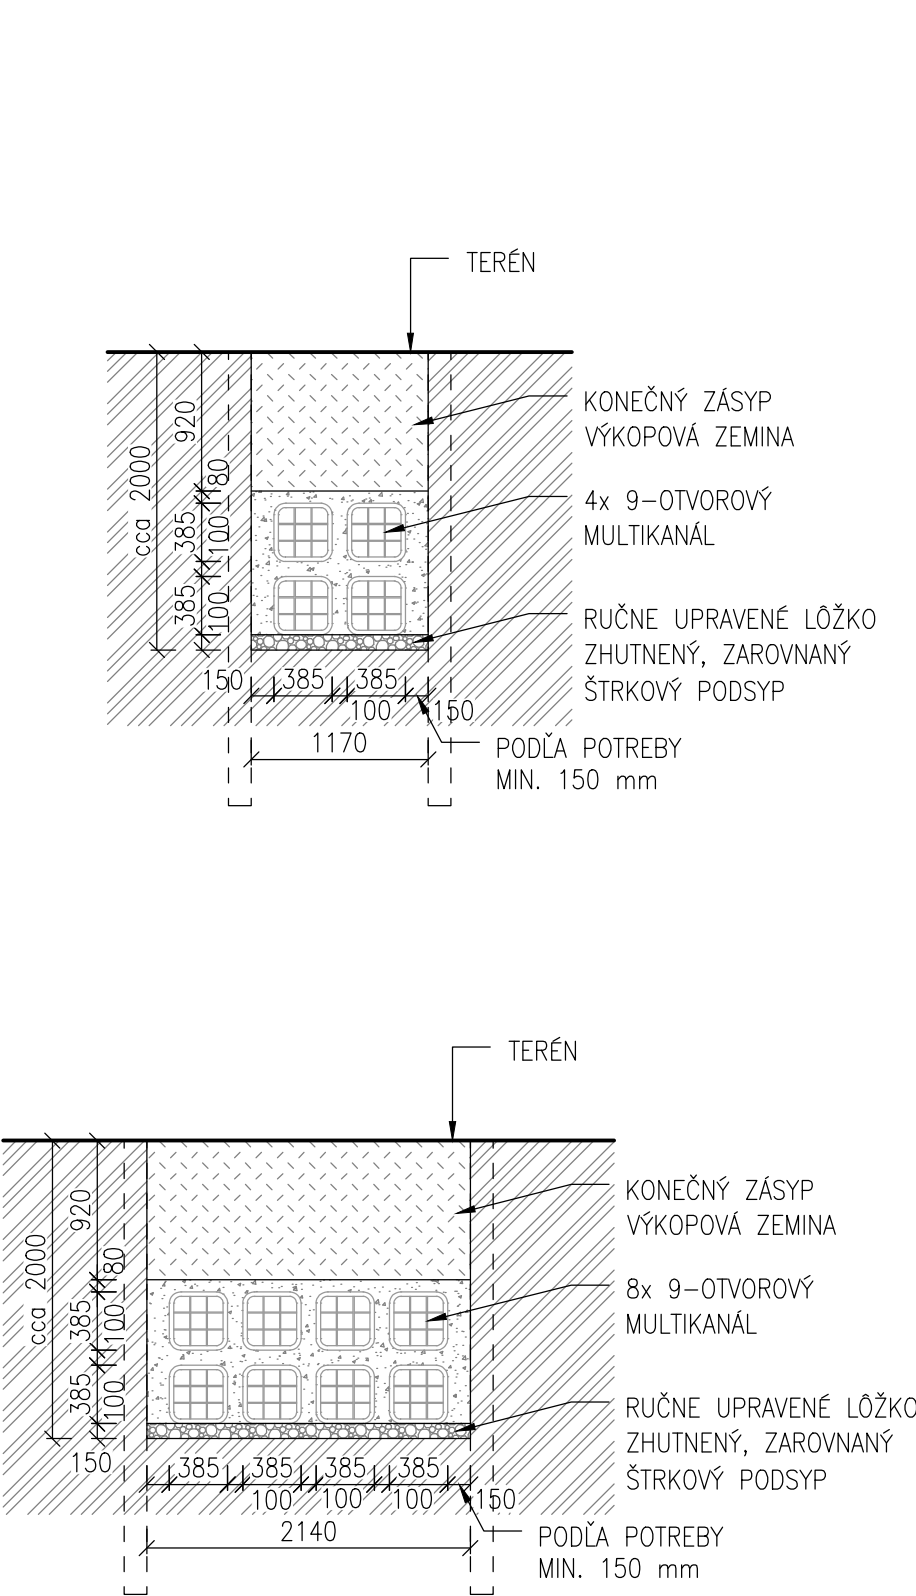

Poznámky:

- POČIATOČNÝ ZÁSYP - SYPKÝ GRANULOVANÝ METRIÁL BEZ VEĽKÝCH KAMEŇOV, DRTE, HRÚD..., SYPANÝ PO VRSTVÁCH, PRÍPADNE ZHUTNENÝ NA POŽADOVANÉ VLASTNOSTI
- KONEČNÝ ZÁSYP - VHODNÝ ŠTRKOVITÝ MATERIÁL
- KONŠTRUKČNÉ VRSTVY CHODNÍKA RESP. VOZOVKY A ICH ZHUTNENIE - VIĎ PRÍLOHA 105

D-390
100 ARCHITEKTONICKO–STAVEBNÉ RIEŠENIE

SÚRADNICOVÝ SYSTÉM: S–JTSK v realizácii JTSK		VÝŠKOVÝ SYSTÉM: Bpv	
NÁZOV STAVBY		Modernizácia električkových tratí RUŽINOVSKÁ RADIÁLA	
OBJEDNÁVATEĽ		Hlavné mesto Slovenskej republiky Bratislava Primaciálne nám. 1, 814 99 Bratislava	
PROJEKTANT	DOPRAVOPROJEKT, a.s. Kominárska 141/2,4 832 03 Bratislava		PODPIS
	HLAVNÝ INŽINIER PROJEKTU	Ing. Nikola Grančič	
ČÍSLO ZÁKAZKY		8632–01	
PROJEKTANT OBJEKTU	DOPRAVOPROJEKT, a.s., divízia Bratislava II, Kominárska 141/2,4, 832 03 Bratislava		
	ZODPOVEDNÝ PROJEKTANT	Ing. Rastislav Hajach	PODPIS
	VYPRACOVAL	Ing. Rastislav Hajach	PODPIS
	KONTROLOVAL	Ing.arch. Jozef Marioth	PODPIS
IDENTIFIKAČNÉ ČÍSLO PRÍLOHY		MET–RR–DSP–C–D000–39000–104–X	
KRAJ: BRATISLAVSKÝ		OKRES: Bratislava I, Bratislava II, Bratislava III	DÁTUM
KATASTRÁLNE OÚZEMIE: Staré Mesto, Nové Mesto, Nivy, Ružinov			05.2023
NÁZOV OBJEKTU		KÁBLOVODY	FORMÁT
			3 x A4
			MIERKA
			1:50, 1:100
			STUPEŇ PD
			DSP
			Č. ZÁKAZKY
			8632–01
NÁZOV PRÍLOHY		Č. SÚPRAVY	Č. PRÍLOHY
VÝKRES ŠACHTY + VZOROVÉ ULOŽENIE			104