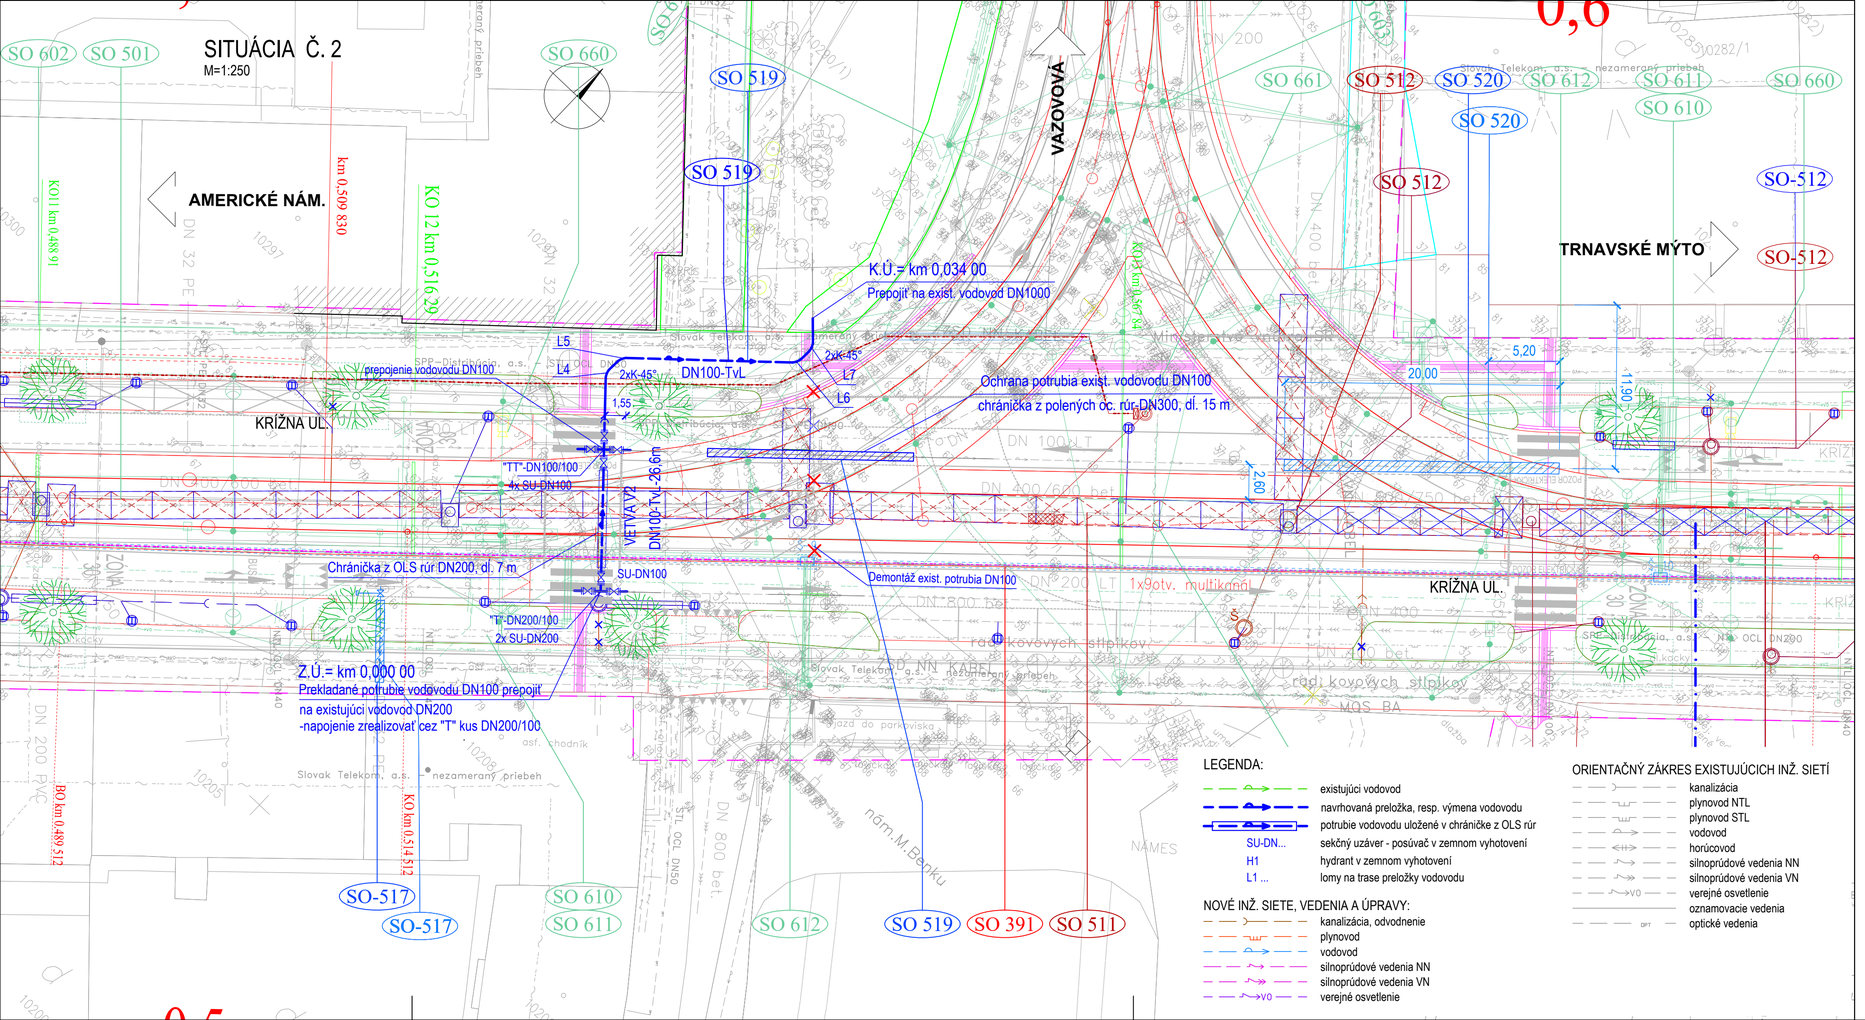


EURÓPSKA ÚNIA
Európske štrukturálne a investičné fondy
OP Integrovaná infraštruktúra 2014 – 2020

MINISTERSTVO DOPRAVY A VÝSTAVBY SLOVENSKEJ REPUBLIKY

# D-519

SÚRADNICOVÝ SYSTÉM: S–JTSK v realizácii JTSK

VÝŠKOVÝ SYSTÉM: Bpv

NÁZOV STAVBY

**Modernizácia električkových tratí**
**RUŽINOVSKÁ RADIÁLA**

OBJEDNÁVATEĽ: BRATISLAVA

Hlavné mesto Slovenskej republiky Bratislava
Primaciálne nám. 1, 814 99 Bratislava

PROJEKTANT: DOPRAVOPROJEKT

DOPRAVOPROJEKT, a.s.
Kominárska 141/2,4
832 03 Bratislava

| | | |
|---|---|---|
| HLAVNÝ INŽINIER PROJEKTU | Ing. Nikola Grančič | PODPIS |
| ČÍSLO ZÁKAZKY | 8632–01 | |

PROJEKTANT OBJEKTU: DOPRAVOPROJEKT

DOPRAVOPROJEKT, a.s., divízia Bratislava II, Kominárska 141/2,4, 832 03 Bratislava

| | | |
|---|---|---|
| ZODPOVEDNÝ PROJEKTANT | Ing. Peter MESZÁROS | PODPIS |
| VYPRACOVAL | Ing. Peter MESZÁROS | PODPIS |
| KONTROLOVAL | Roman ZÁLEŠÁK | PODPIS |
| IDENTIFIKAČNÉ ČÍSLO PRÍLOHY | MET–RR–DSP–C–D000–51900–003–X | |

KRAJ: BRATISLAVSKÝ
OKRES: Bratislava I
KATASTRÁLNE ÚZEMIE: Staré Mesto

| | |
|---|---|
| DÁTUM | 05.2023 |
| FORMÁT | 4x A4 |
| MIERKA | 1:250 |
| STUPEŇ PD | DSP |
| Č. ZÁKAZKY | 8632–01 |
| Č. SÚPRAVY | |
| Č. PRÍLOHY | 003 |

NÁZOV OBJEKTU
OCHRANA VODOVODU V ULICI AMERICKÉ NÁM. -KRÍŽNA UL.,
km 0,120 - 0,570 EL. TRATE

NÁZOV PRÍLOHY
SITUÁCIA Č. 2