



km 3,550

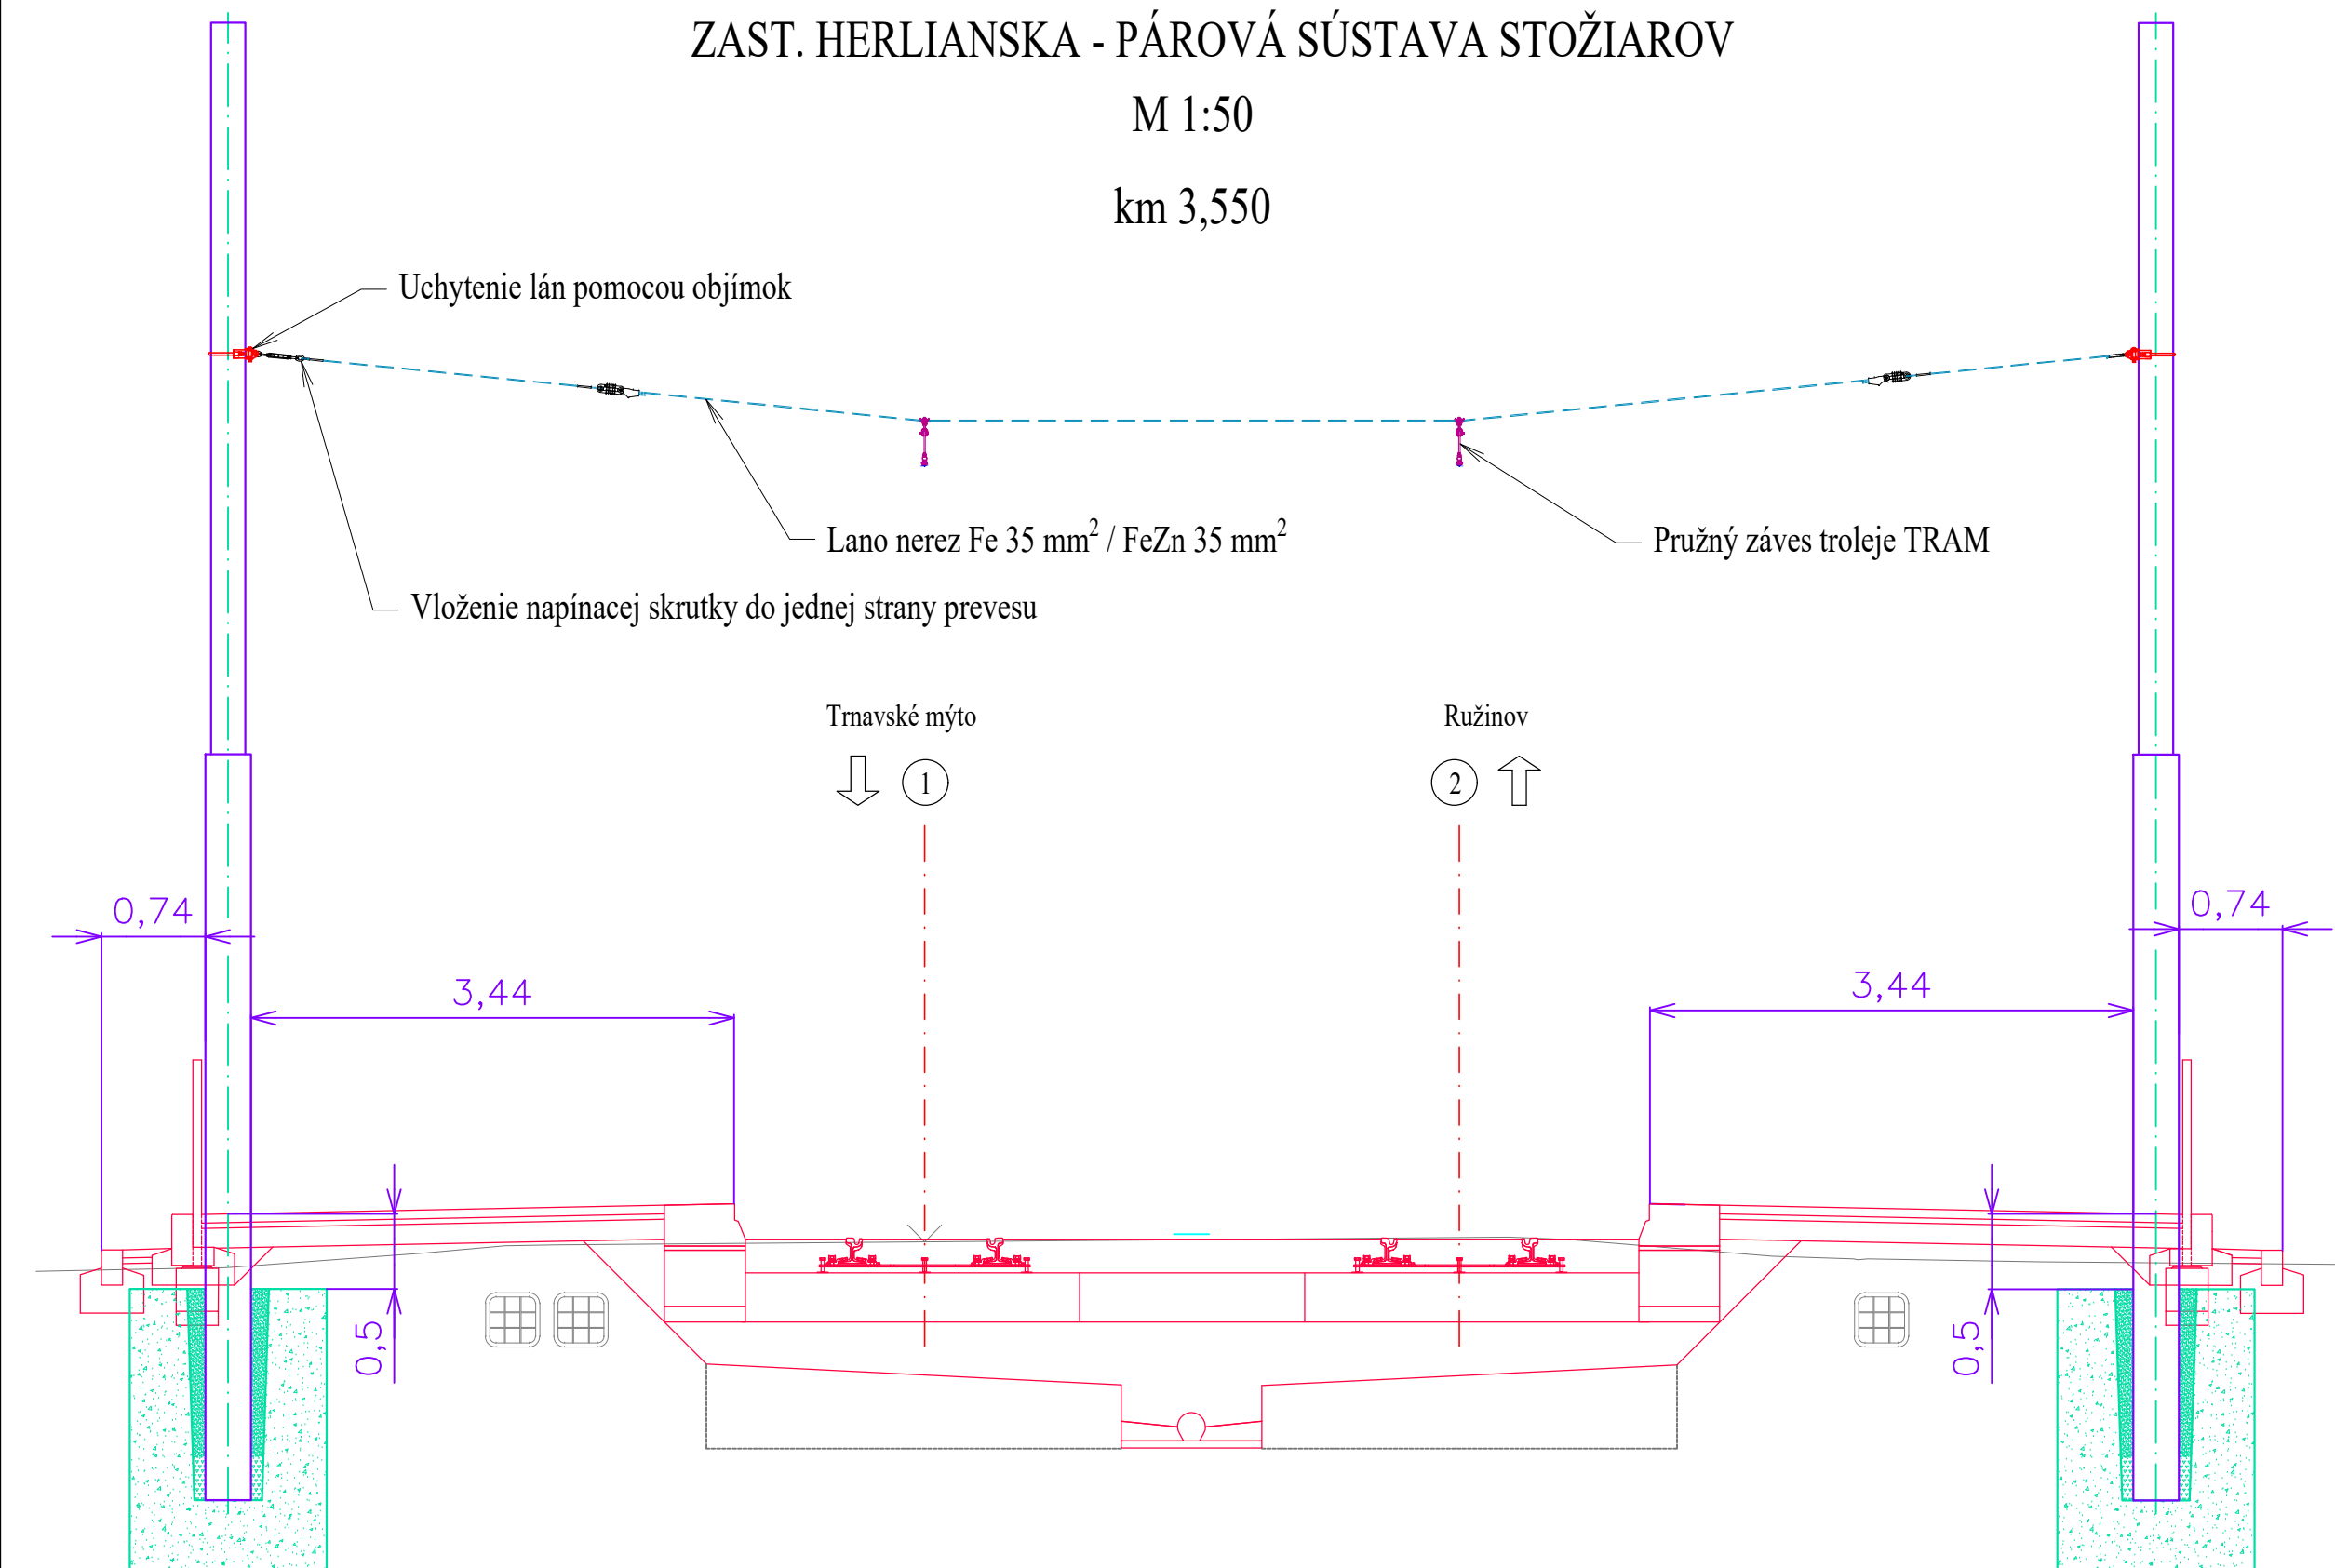

km 3,625

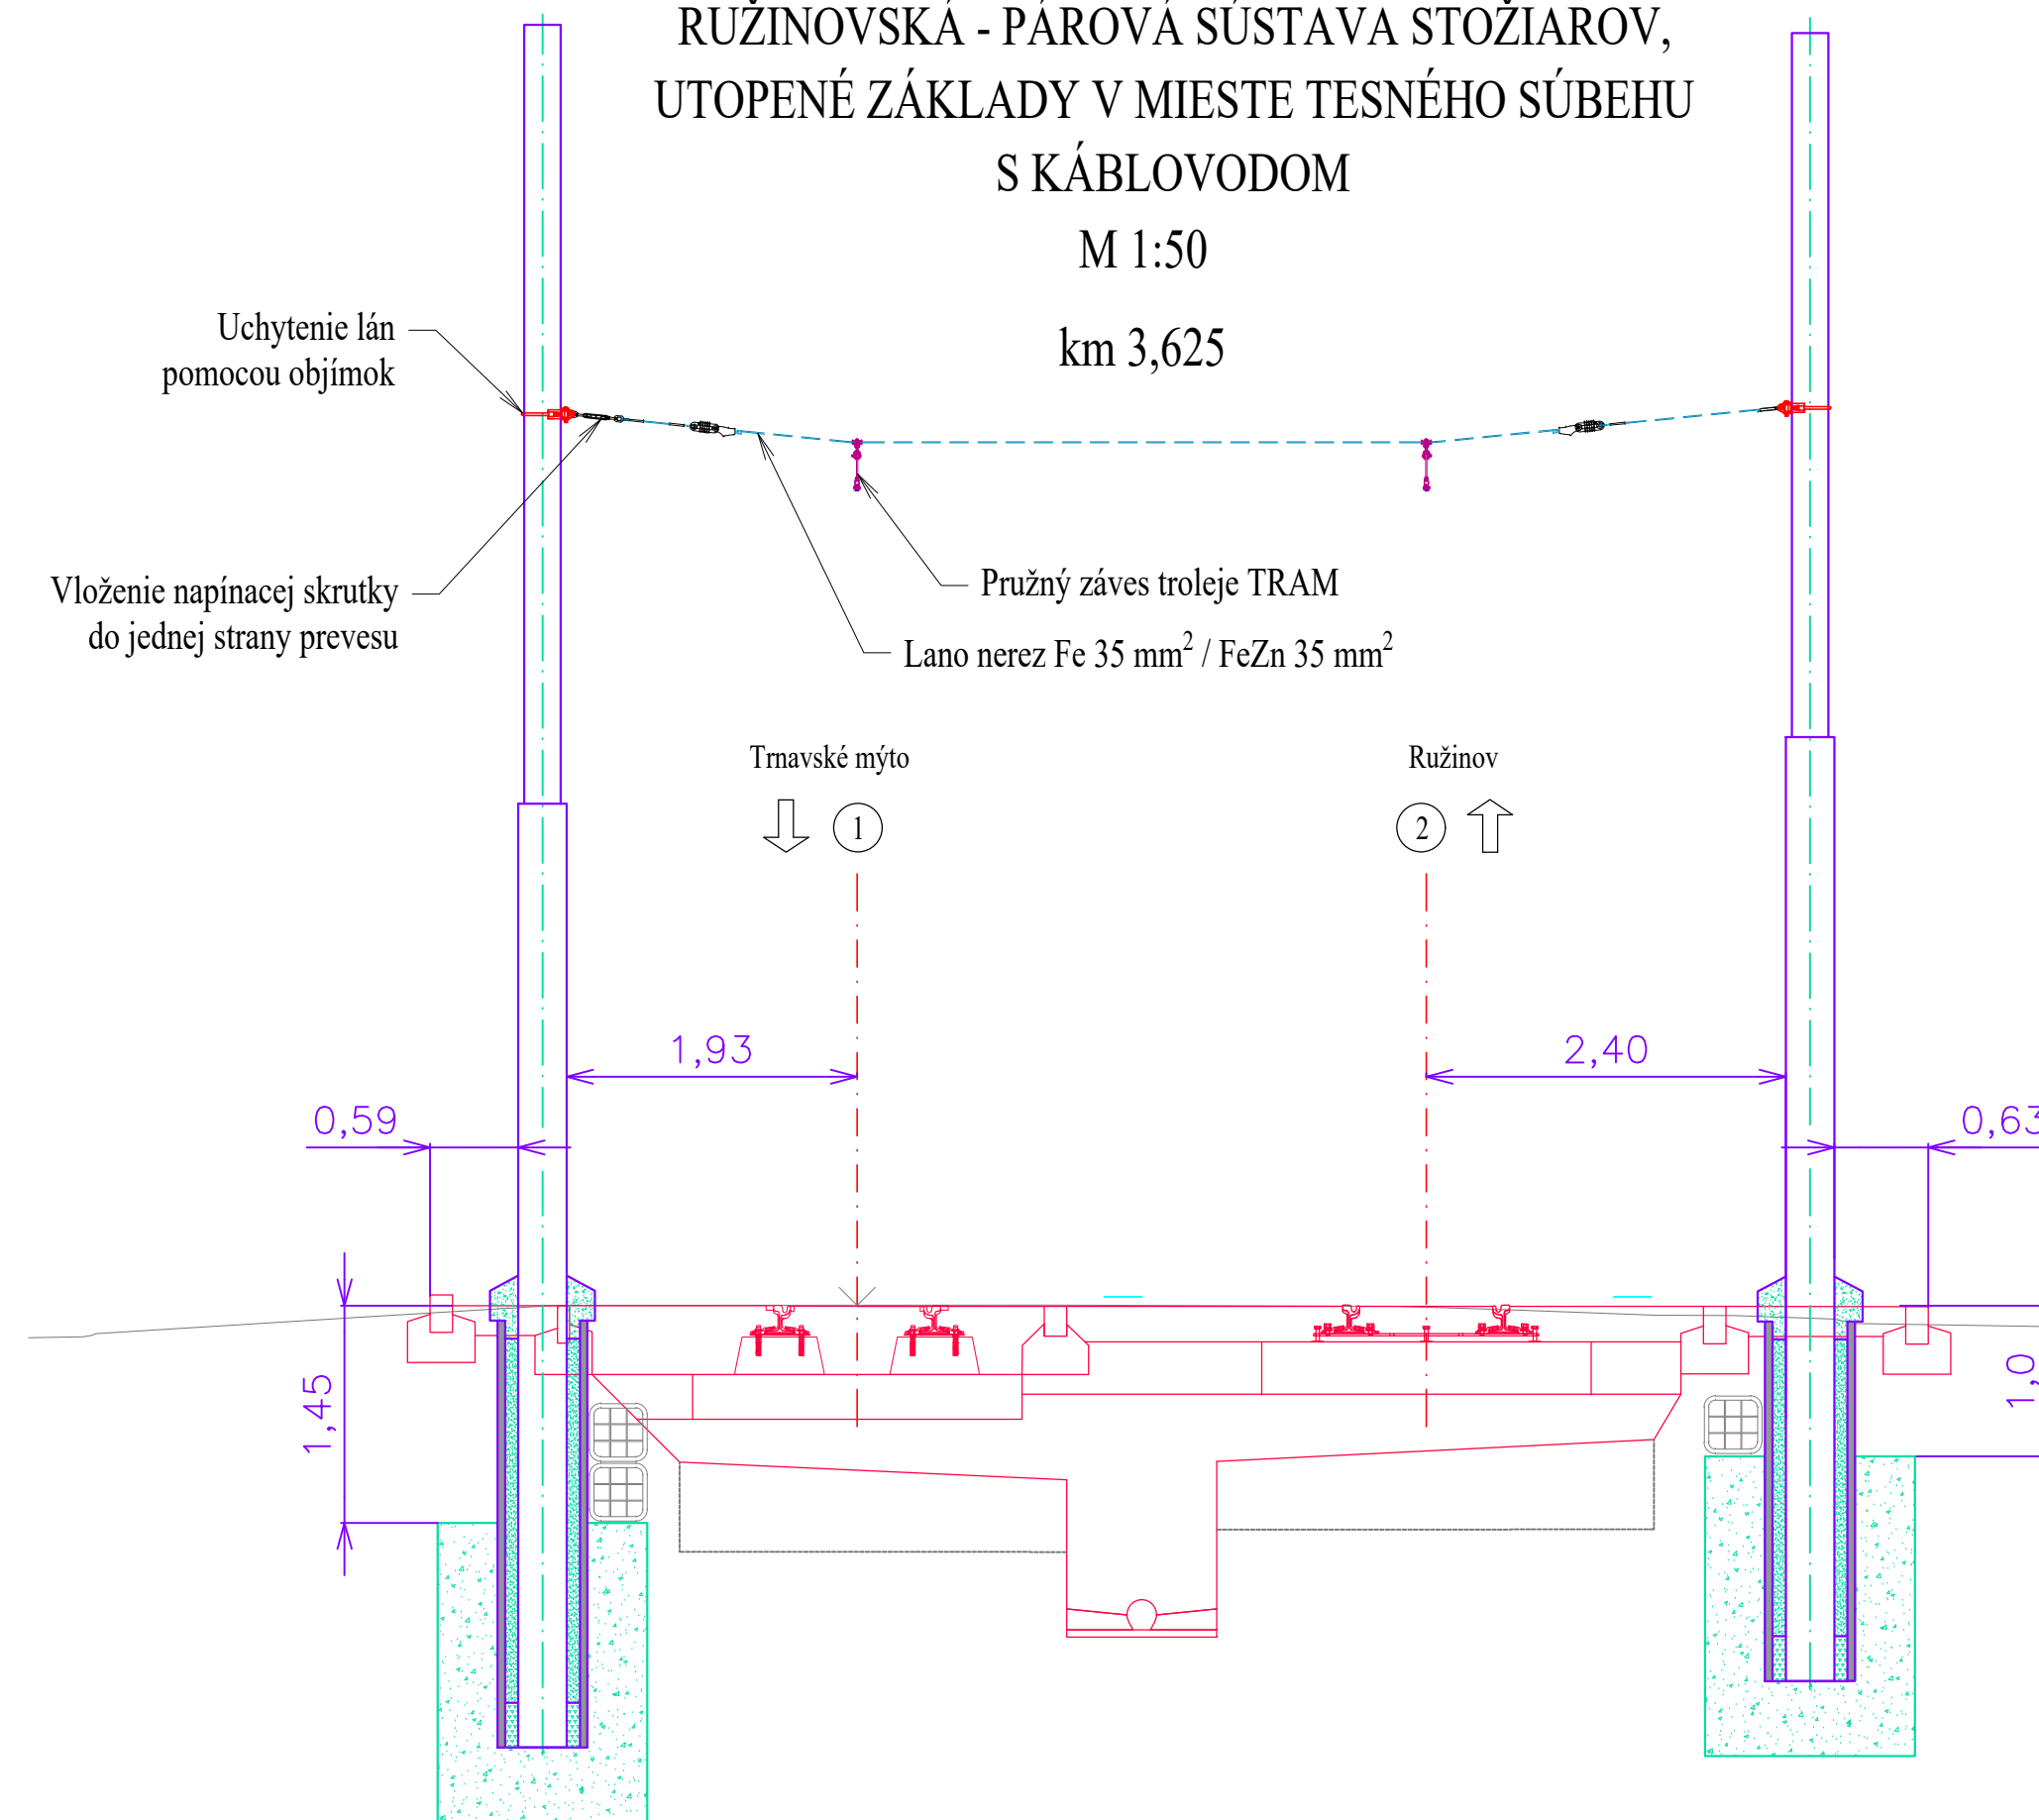




D-601

SÚRADNICOVÝ SYSTÉM: S-JTSK v realizácii JTSK

VÝŠKOVÝ SYSTÉM: Bpv

NÁZOV STAVBY	<h1>Modernizácia električkových tratí</h1> <h2>RUŽINOVSKÁ RADIÁLA</h2>		
OBJEDNÁVATEĽ		Hlavné mesto Slovenskej republiky Bratislava Primaciálne nám. 1, 814 99 Bratislava	

<div>PROJEKTANT</div> <div>  </div>	DOPRAVOPROJEKT, a.s. Kominárska 141/2,4 832 03 Bratislava		PODPIS 
	HLAVNÝ INŽINIER PROJEKTU ČÍSLO ZAKÁZKY	Ing. Nikola Granšič 8632-01	

PROJEKTANT OBJEKTU	Elektroline a.s., K Ládví 1805/20, 184 00 Praha 8		
 Elektroline	ZODPOVĚDNÝ PROJEKTANT	Ing. Gabriela Kotáňová	PODPIS 
	VYPRACOVAL	Ing. Kateřina Švehlová	PODPIS 
	KONTROLOVAL	Ing. Jakub Kern	PODPIS 
IDENTIFIKAČNÍ ČÍSLO PŘÍLOHY		MET-RR-DSP-C-D000-60100-043-X	

KRAJ: BRATISLAVSKÝ	OKRES: Bratislava I, Bratislava II, Bratislava III	DÁTUM	05.2023
KATASTRÁLNE OZEMIE: Staré Mesto, Nové Mesto, Nivy, Ružinov		FORMÁT	4x A4
NÁZOV OBJEKTU	MODERNIZÁCIA TROLEJOVÉHO VEDENIA	MIERKA	1:50
		STUPEŇ PD	DSP
		Č. ZAKAZKY	8632-01
NÁZOV PRÍLOHY	VZOROVÉ PRIEČNE REZY – UL. RUŽINOVSKÁ	Č. SOPRAVY	Č. PRÍLOHY
			043