



VZOROVÉ ZÁKLADY STOŽIAROV CDS

SIGNALIZAČNÉ STOŽIARE – VÝLOŽNÍKOVÉ (VÝLOŽNÍK DO MAX. 10m)

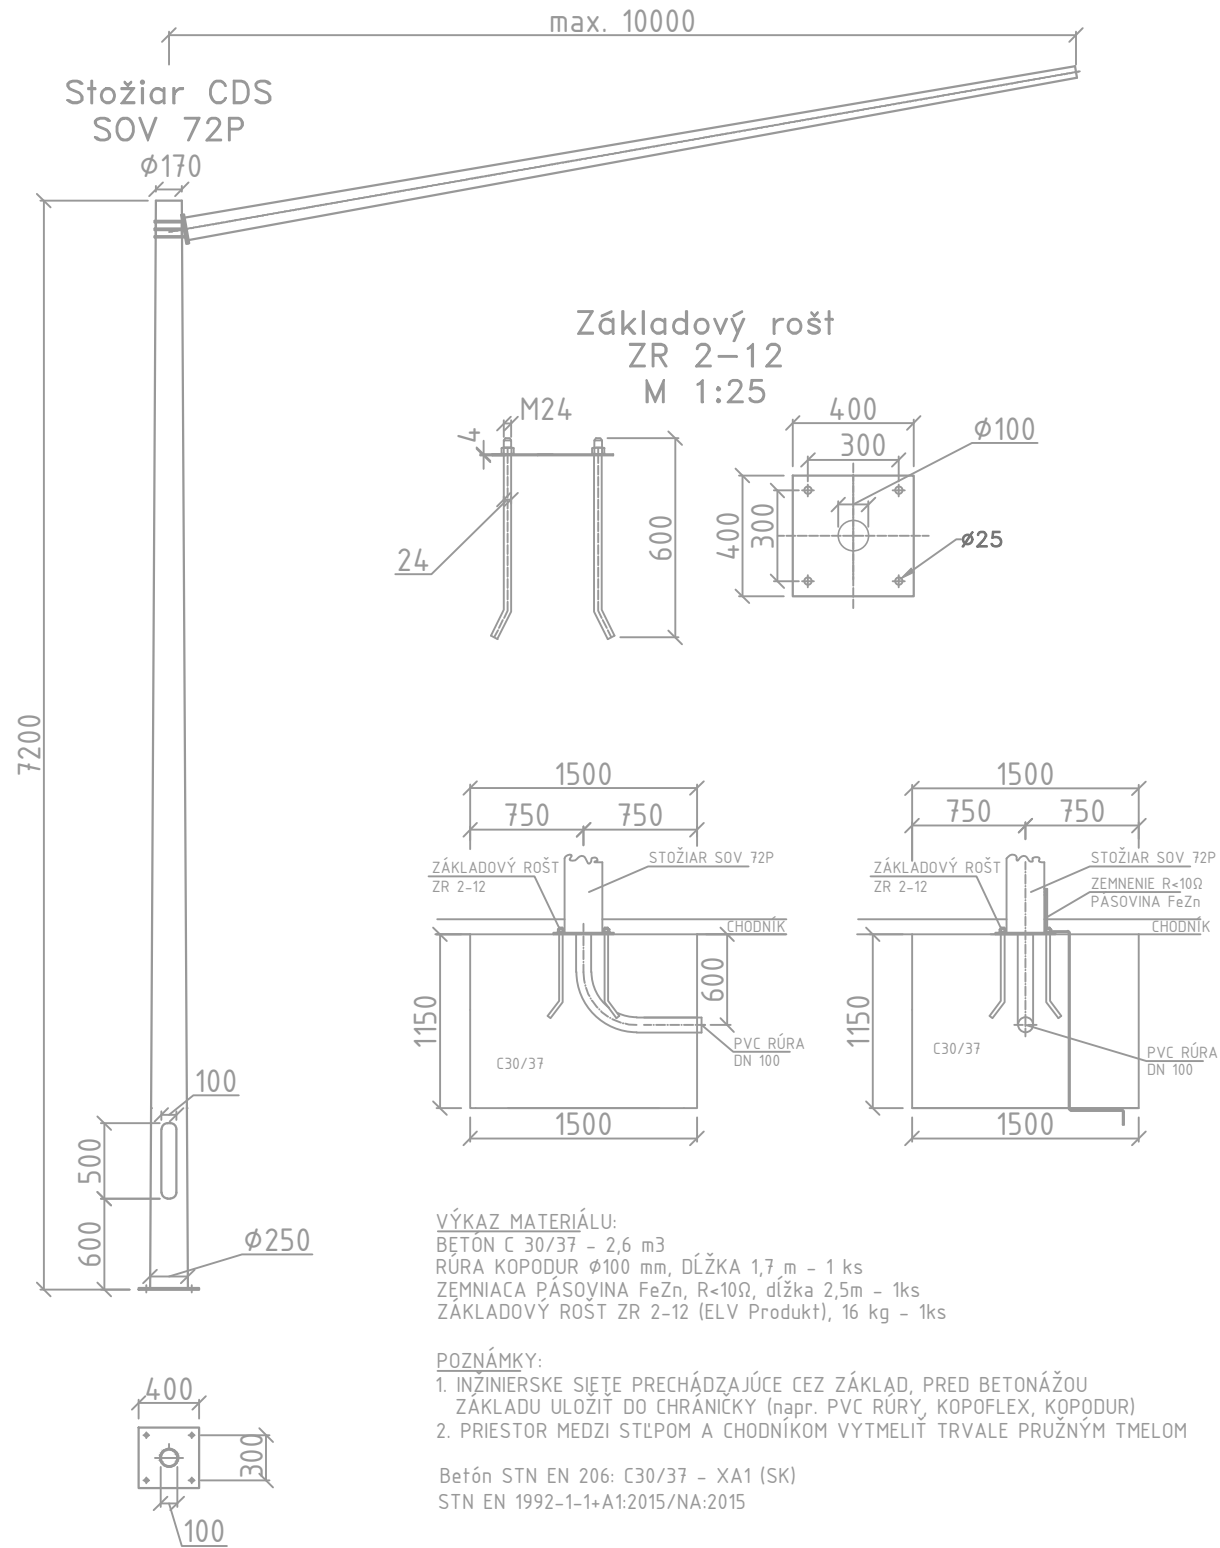


Beťonový základ pre stožiare s ukotvením na základovú prírubu podľa Eurokódov má mať približne rozmery, ktoré sú uvedené vo výkrese. Rozmery platia pre súdržné zeminy bez prítomnosti spodnej vody, zeminy skupiny F tuhého a lepšie, zeminy skupiny S a G stredne uľahnuté a lepšie, horniny skupiny R bez obmedzenia. Pri inej zemine doporučujeme vykonať výpočet a návrh nového základu. Pre správnosť určenia je potrebné vykonať kontrolný výpočet vzhľadom na únosnosť pôdy a taktiež overiť zhodnosť rozmerov stožiara, základu a základového roštu. Prevzané z katalógu výrobcu stožiarov ELV PRODUKT a.s. Senec.


SIGNALIZAČNÉ STOŽIARE – VÝLOŽNÍKOVÉ (VÝLOŽNÍK DO MAX. 10m)

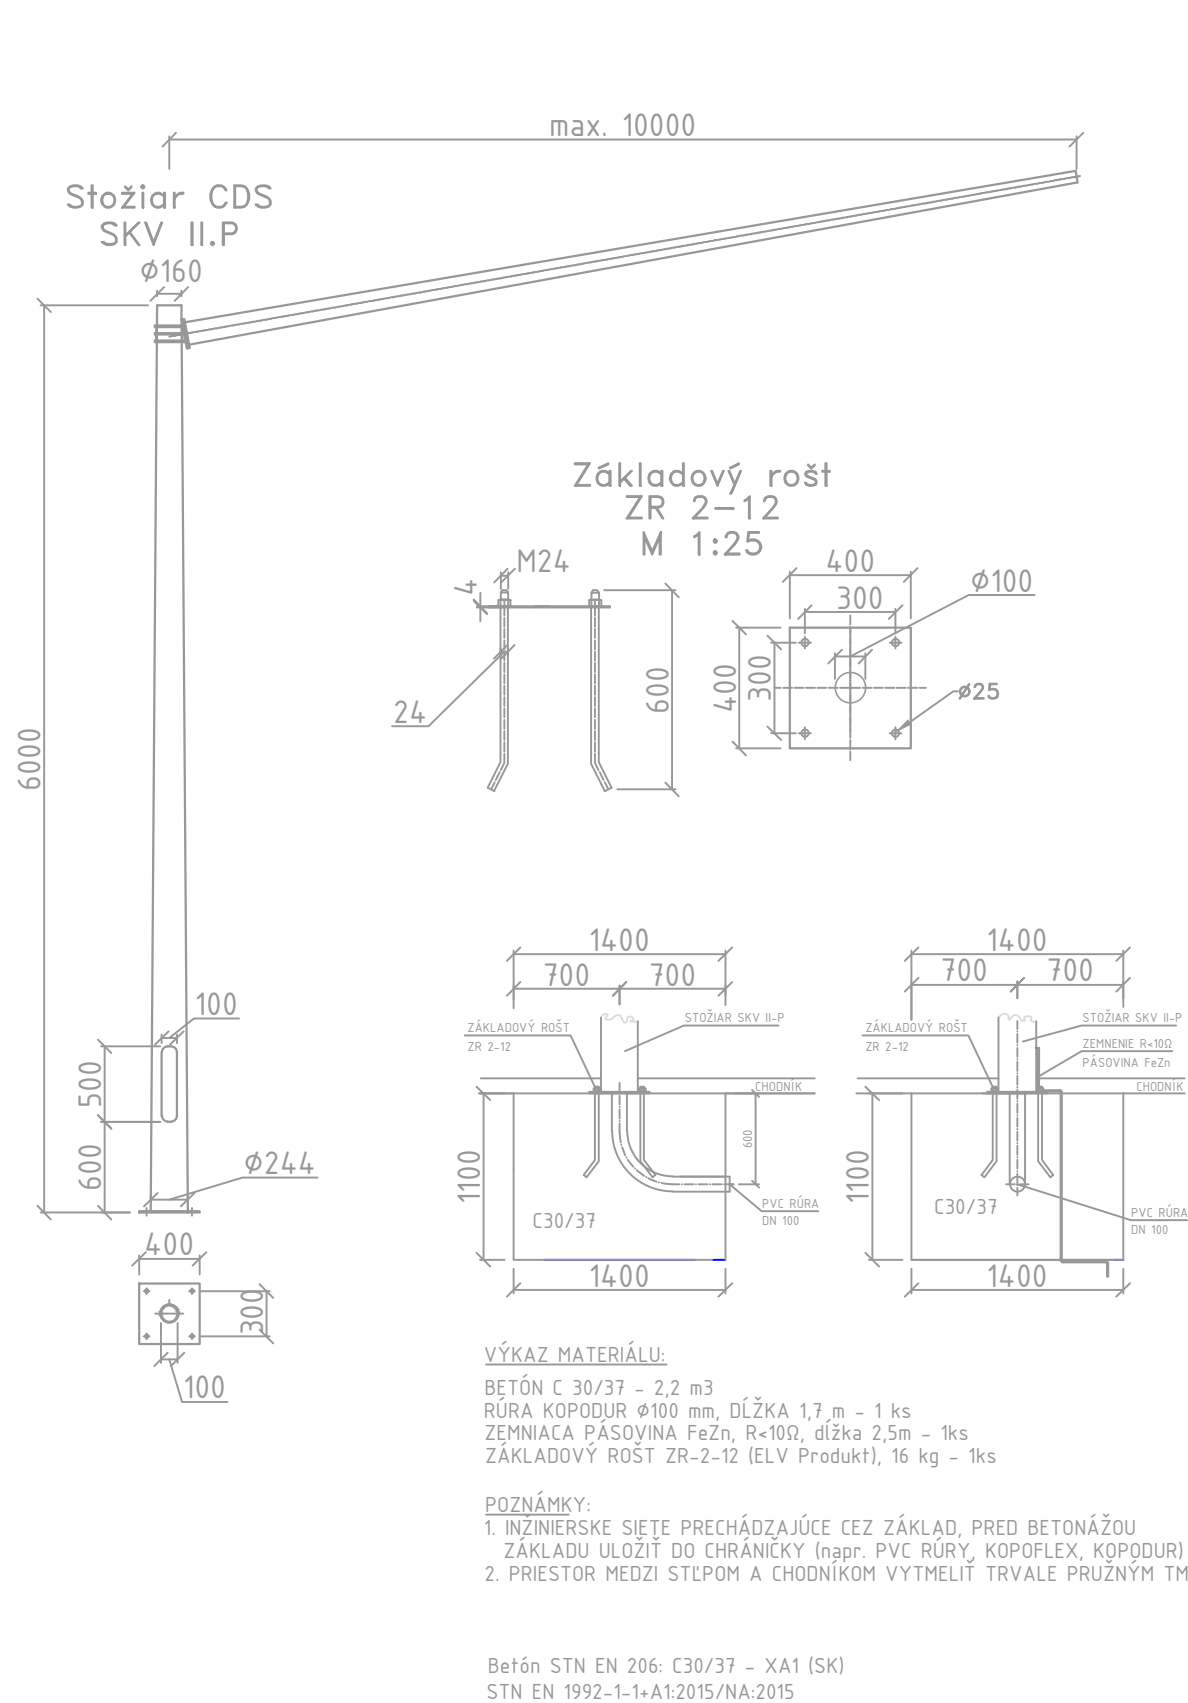

SIGNALIZAČNÉ STOŽIARE – PRIAME (tzv. SADOVÉ)

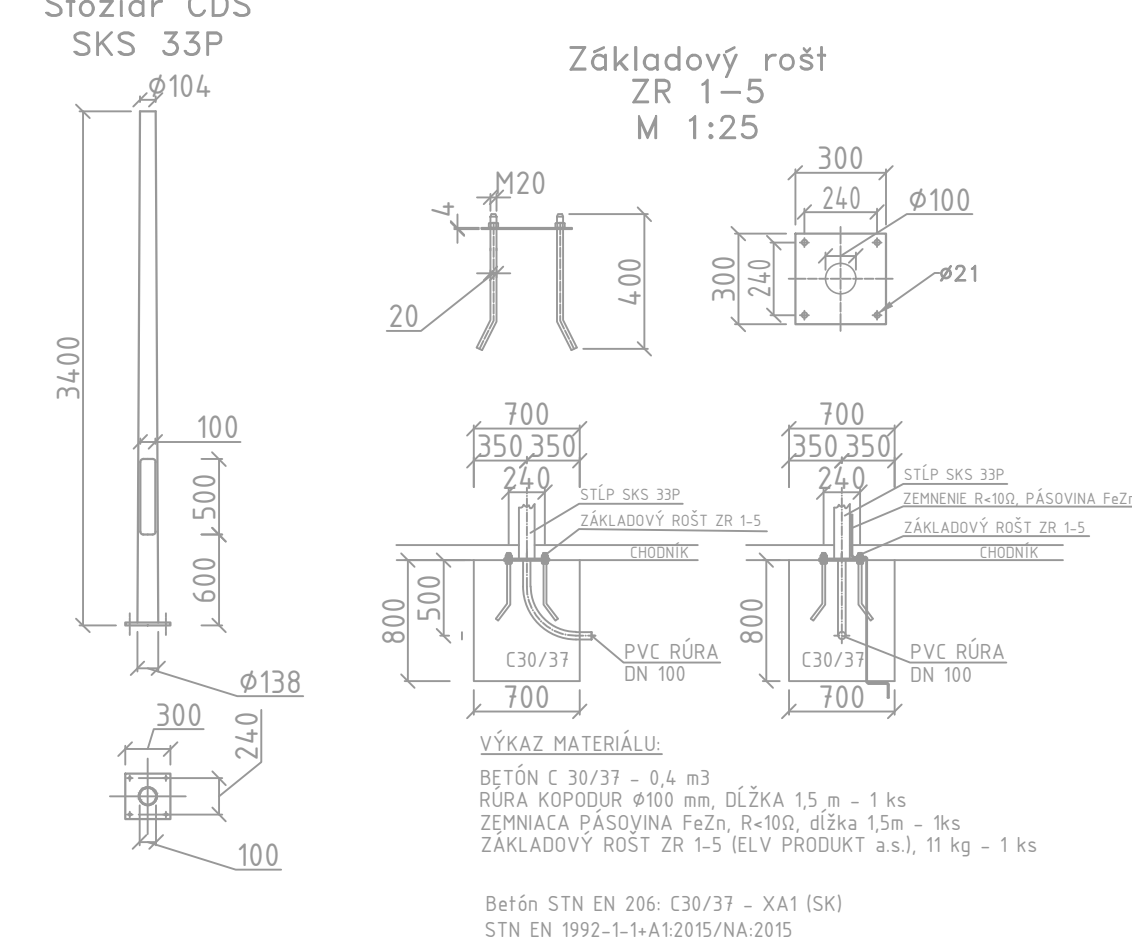

SIGNALIZAČNÉ STOŽIARE – PRIAME (tzv. PRE TLAČIDLO CHODCA)

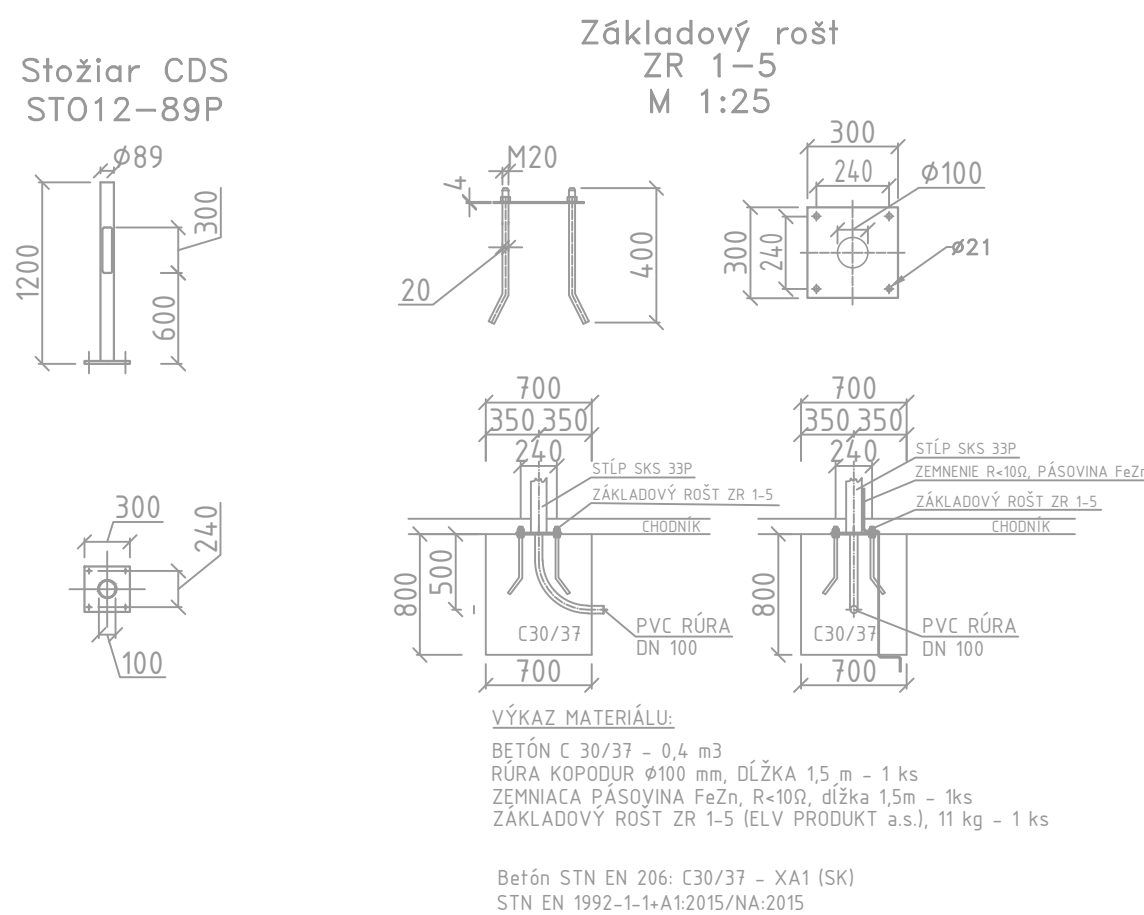

		EURÓPSKA ÚNIA Európske štrukturálne a investičné fondy OP Integrovaná infraštruktúra 2014 – 2020				MINISTERSTVO DOPRAVY A VÝSTAVBY SLOVENSKEJ REPUBLIKY			
SÚRADNICOVÝ SYSTÉM S-JTSK v realizácii JTSK								VÝKOVÝ SYSTÉM: Bpv	
NAZOV STAVBY				Modernizácia električkových tratí RUŽINOVSKÁ RADIÁLA					
OBJEDNÁVATEĽ				Hlavné mesto Slovenskej republiky Bratislava Primaciálne nám. 1, 814 99 Bratislava					
PROJEKTANT				DOPRAVOPROJEKT, a.s. Kominárska 141/2,4 832 03 Bratislava		PODPIS			
HLAVNÝ INŽINIER PROJEKTU				Ing. Nikola Grančič					
ČÍSLO ZÁKAZKY				8632-01					
PROJEKTANT OBJEKTU				Jašíkova 2, 821 03 Bratislava					
ZODPOVEDNÝ PROJEKTANT				Peter Pavelka		PODPIS			
VYPRACOVAL				Marcel Laurinský		PODPIS			
KONTROLOVAL				Ing. Ondrej Kmoško		PODPIS			
IDENTIFIKAČNÉ ČÍSLO PRÍLOHY				MET-RR-DSP-C-0000-79000-600-X					
KRAJ: BRATISLAVSKÝ				OKRES: Bratislava I, Bratislava II, Bratislava III					
KATASTRÁLNE ÚZEMIE: Staré Mesto, Nové Mesto, Nivy, Ružinov				DÁTUM: 05.2023					
NAZOV PRÍLOHY				FORMÁT: 4 x A4					
				MIERKA: 1:50					
				STUPEŇ PD: DSP					
				Č. ZÁKAZKY: 8632-01					
				Č. SPRÁVY: Č. PRÍLOHY					
				600					