


PRENÁJATÁ PLOCHA NA PARKOVANIE PRE ZAMESTNANCOV PIVOVARU (parc.č. KN-C 3295)

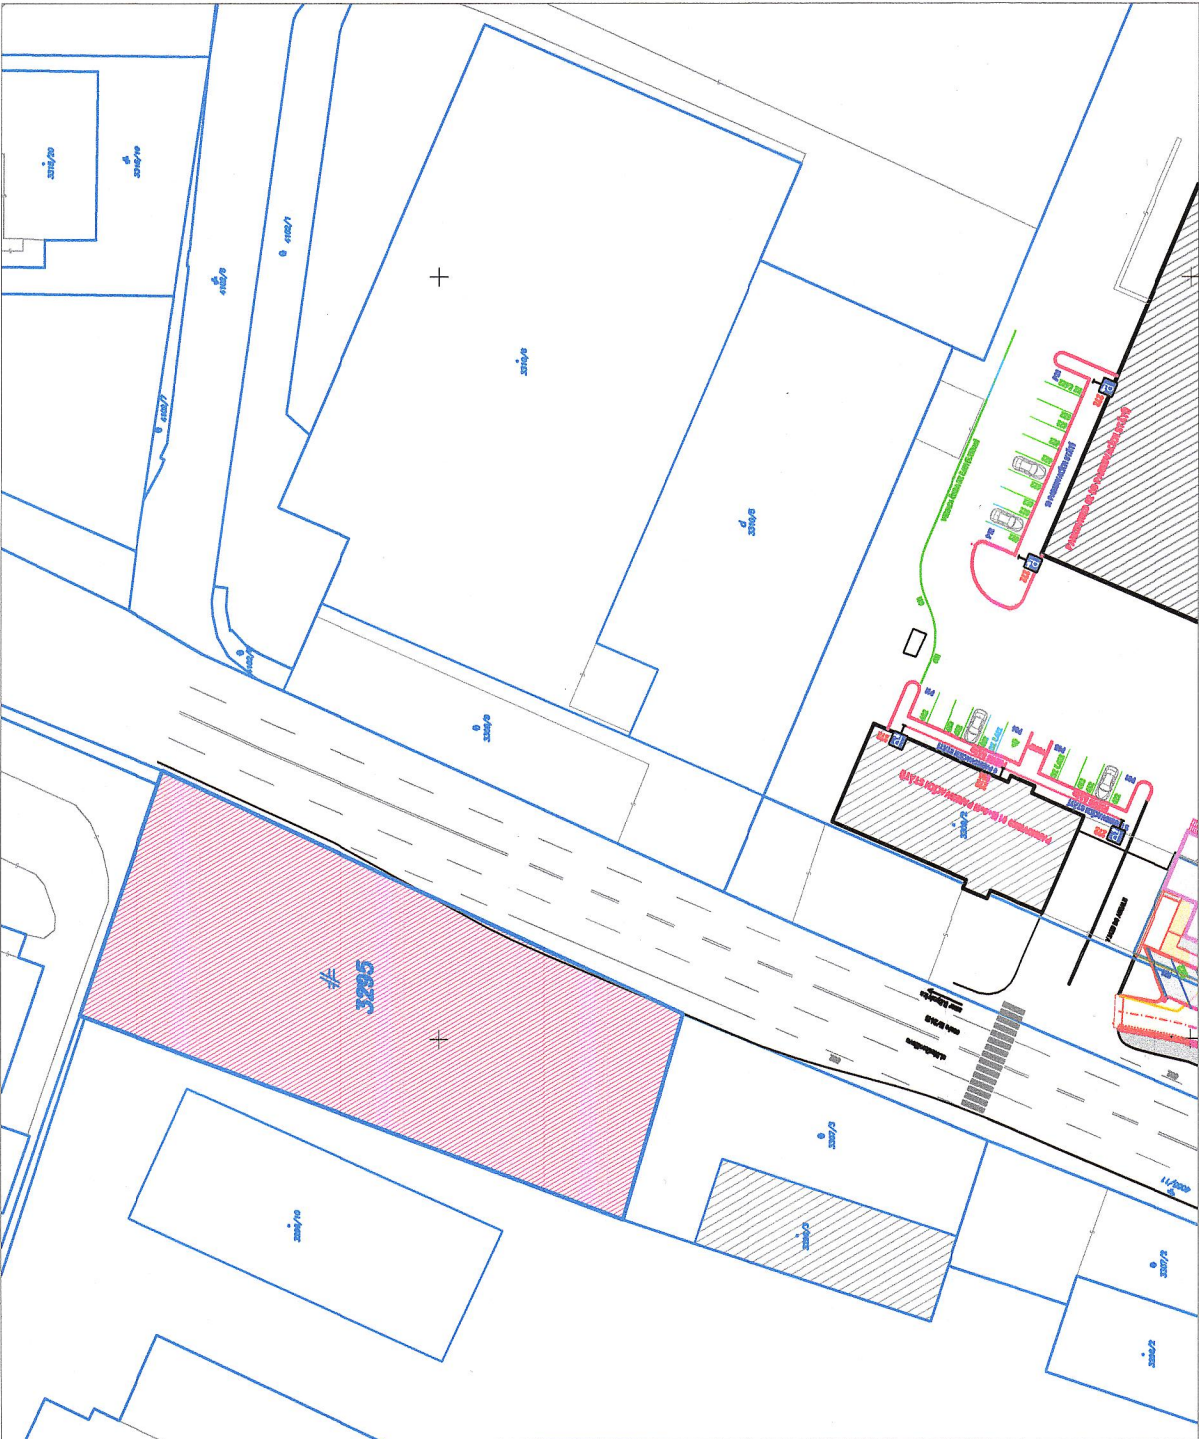

- LEGENDA:**
- NOVOSTAVBA PREZENTÁCNO-DEGUSTAČNÉHO OBJEKTU
  - TERASA NOVOSTAVBY PREZENTÁCNO-DEGUSTAČNÉHO OBJEKTU
  - JESTVUJÚCE OBJEKTY
  - PRENÁJATÁ PLOCHA NA PARKOVANIE PRE ZAMESTNANCOV PIVOVARU (parc.č. KN-C 3295 (LV 5798))
  - VODIACI OBRUBNÍK PVC, PLASTOVÝ, ČERVENO-BIELY ROZMEROV 580/160/158mm
  - OBRUBNÍKY SÚ NAVŹAZANÉ PREPOJENÉ A DO VOZOVKY UPEVNIOVANÉ POMOCOU SPOJOVACIEHO MATERIÁLU (ISROB, HMOZDINÁ, celková dĺžka 127m
  - ah: ČESTNÝ OBRUBNÍK (150/260/1000) SO SKOSEM 12/4cm, ULOŽENÝ NA STOJATO DO BET. LÔŽKA (20/25-XFISKI)
  - TYPY OBRUBNÍKOV SA UPRISNIA V ĎALŠOM STUPNI PROJEKTOVEJ DOKUMENTÁCIE**

**POZNÁMKA:**

- NAVRHOVANÉ OSTROVČEKÝ VYTVORENÉ Z VODIACICH RECYKLOVANÝCH PVC OBRUBNÍKOV JE MOŽNÉ VYPLNIŤ TRIEDENÝM ŠTRKOM resp. HUMUSOVOU ZEMINOU (PODĽA VÝBERU INVESTORA)
- VYTVORENÉ PARKOVACIE STÁŤIA V AREÁLU PIVOVARU SÚ NÁHRADOU ZA PARKOVACIE STÁŤIA REKONŠTRUOVANÉHO PARKOVISKA, KTORÉ PO REKONŠTRUKCII BUDE SLUŽIŤ PREZENTÁCNO-DEGUSTAČNÉMU OBJEKTU
- INVEŠTOR NA PARKOVANIE PRE ZAMESTNANCOV PRENAJME SPEVNENÚ PLOCHU NA parc.č. KN-C 3295 (LV 5798), KTORÁ SA NACHADZA OPROTI AREÁLU PIVOVARU

**VÝKAZ ZVISLÝCH DOPRAVNÝCH ZNAČIEK**


Zvislá DZ	Názov:	Pečeť ks
	272_PARKOVANIE	1
	506_PLATÍ PRE A 271 SYMBOLY OSOBY SO ZDRAVOTNÝM POSTIHUTÍM	1
	272_PARKOVANIE	2
	272_PARKOVANIE	2

**NAVHROVANÉ VODOROVNÉ DOPRAVNÉ ZNAČENIE:**

- 601 - POZDĺŽNA SÚVISLÁ ČIARA, šírky 5, 250mm
- 622 - PARKOVACIE MESTO (KOLNÉ STÁŤIE), šírky 5, 125mm
- 622 - PARKOVACIE MESTO (VYHRADENÉ STÁŤIE), šírky 5, 125mm

**POZNÁMKY:**

- DOPRAVNÉ ZNAČENIE MUSÍ BYŤ VYHOTOVENÉ A OSAZENÉ V SÚLADE S VYHLÁŠKOU MV SR Č.30/2020 Z.z. O DOPRAVNOM ZNAČENÍ, STN 01 8020 (SPOLU SO ZMENAMI Z I A Z I A TP 4/2005) POUŽITIE ZVISLÝCH A VODOROVNÝCH DOPRAVNÝCH ZNAČIEK NA POZEMNÝCH KOMUNIKÁCIÁCH A OSTATNÝCH PLATNÝCH PREDPISOV.
- DOPRAVNÉ ZNAČKY VYOBRAZENÉ VO VÝKRESE MAJÚ ILLUSTRACNÝ CHARAKTER.
- PREŠNÝ VÝZRAHD, ZA KTORÝ ZODPOVEDÁ VÝROBCA ZNAČIEK, MUSÍ BYŤ V SÚLADE S VÝŠŠIE UVEDENÝMI PREDPISMI.
- VODOROVNÉ DOPRAVNÉ ZNAČENIE BUDE VYHOTOVENÉ V BIELEJ FARBE V SÚLADE S STN 01 8020 A V ZMYSLE VYHLÁŠKY MV SR Č.30/2020 Z.z.
- VODOROVNÉ DOPRAVNÉ ZNAČENIE MUSÍ BYŤ ZOSULADENÉ SO ZVISLÝM DOPRAVNÝM ZNAČENÍM.

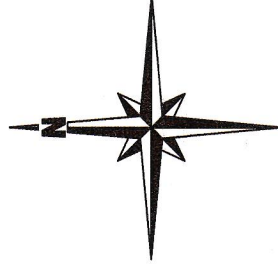

ZODP. PROJEKTANT: Ing. Mária Štrábková	VYPRACOVAL: Ing. Rastislav Hrnčák	KRESLIL: Ing. Rastislav Hrnčák	H.P.: Ing. arch. PETER LEHOCKÝ	PARC. ČÍSLO: <b>6</b>
OBEZNÝ ÚRAD: Banská Bystrica	OAKRES: Banská Bystrica	INVEŠTOR: Banskobystrický pivovar a.s. Sládkovičova 37, Banská Bystrica		
NOVOSTAVBA PREZENTÁCNO-DEGUSTAČNÉHO OBJEKTU				
SO 20% KOMUNIKÁCIE A SPEVNENÉ PLOCHY				
12 Stavebnotechnické riešenie				
DOPLNENIE TRVALÉHO DOPRAVNÉHO ZNAČENIA				
TENTO VÝKRES JE ORIGINÁL, JEHO KOPÍROVANIE BEZ SOHLASU AUTORA JE TRESTNÉ PODĽA AUTORSKEHO ZÁKONA č. 185/2015 Z.z.				

ZHOTOVIL:	11/2021
FORMÁT	10x44
STUPEŇ	DSP
ZAKAZK. Č.	129/2021
ARCHIV. Č.	129-21
MIERKA	ČÍS. VÝKR. 1:250 08
PROJEKTANT	Ing. Rastislav Hrnčák
Obracovná 20	911 01 TRENČÍN
0902 778 34-6	
celistavna@gmail.com	