

KATASTRÁL. ÚZEMIE  
OKRES  
KRAJ

POZDĽŽNÝ PROFIL M1:500/100  
ROZSAH: 0,0000 km - 0,093 20 km  
ASFALTOBETÓNOVÁ KOMUNIKÁCIA

TERÉN

PRIEČNY SKLON


KÓTA NIVELETY

KÓTA TERÉNU  
ZROVNÁVACIA ROVINA  
STANIČENIE km

SKLONOVÉ POMERY

SMEROVÉ POMERY

STANIČENIE PRIEČNYCH REZOV  
VZDIALENOSŤ PRIEČNYCH REZOV  
ČÍSLA PRIEČNYCH REZOV

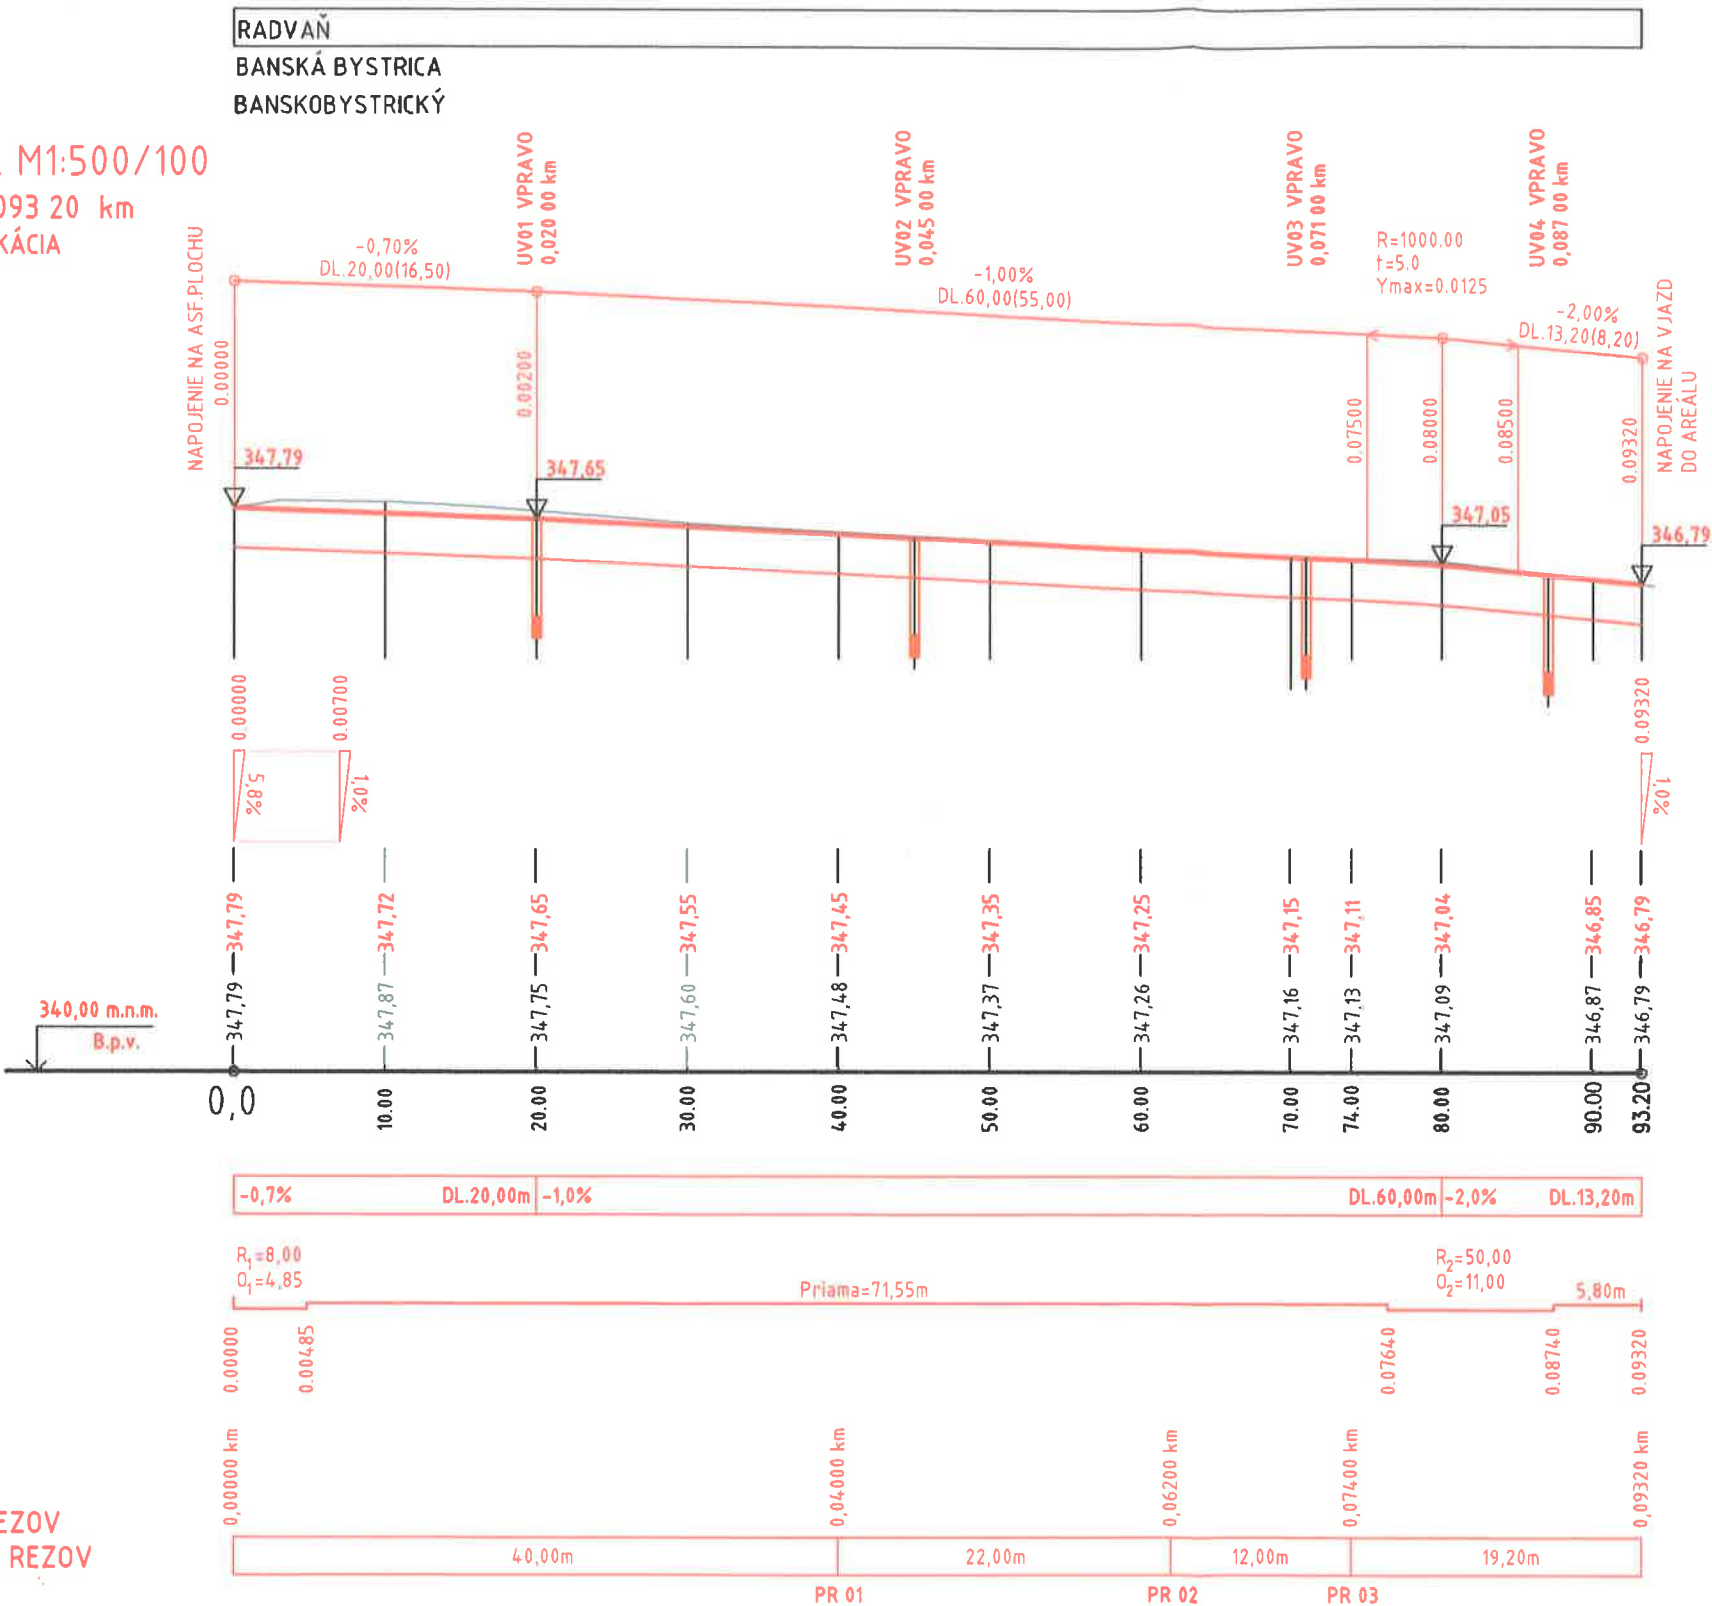

Mesto Banská Bystrica

Zn

Povoľuje sa  
za podmienok uvedených  
v stavebnom povolení  
evid. č.:

V Ban. Bystrici, dňa:  
Podpis



ZODP. PROJEKTANT:	VYPRACOVAL:	KRESLIL:	H.I.P.:	PARÉ ČÍSLO:	
Ing. MÁRIA STRÁPKOVÁ	Ing. RASTISLAV HRIŇÁK	Ing. RASTISLAV HRIŇÁK	Ing.arch. PETER LEHOCKÝ	<div>2</div>	
OBECNÝ ÚRAD: BANSKÁ BYSTRICA		OKRES: BANSKÁ BYSTRICA			
INVESTOR: BANSKOBYSTRICKÝ PIVOVAR a.s., SLÁDKOVIČOVA 37, BANSKÁ BYSTRICA					
NOVOSTAVBA PREZENTAČNO-DEGUSTAČNÉHO OBJEKTU  SO 204 KOMUNIKÁCIE A SPEVNENÉ PLOCHY  1.2 Stavebnotechnické riešenie			DÁTUM	06/2023	ZHOTOVITEĽ:
			FORMÁT	2xA4	PROJEKTANT  Ing. Rastislav HRIŇÁK Olbrachtová 20 911 01 TRENČÍN 0902 778 346 rastislav.hrinak@gmail.com
			STUPEŇ	DSP	
			ZÁKAZK. Č.	077/2023	
			ARCHIV. Č.	077-23	
POZDĽŽNÝ PROFIL			MIERKA 1:500/100	ČÍS. VÝKR. 05	

TENTO VÝKRES JE ORIGINÁL, JEHO KOPÍROVANIE BEZ SÚHLASU AUTORA JE TRESTNÉ PODLA AUTORSKÉHO ZÁKONA Č. 185/2015 Z.z.