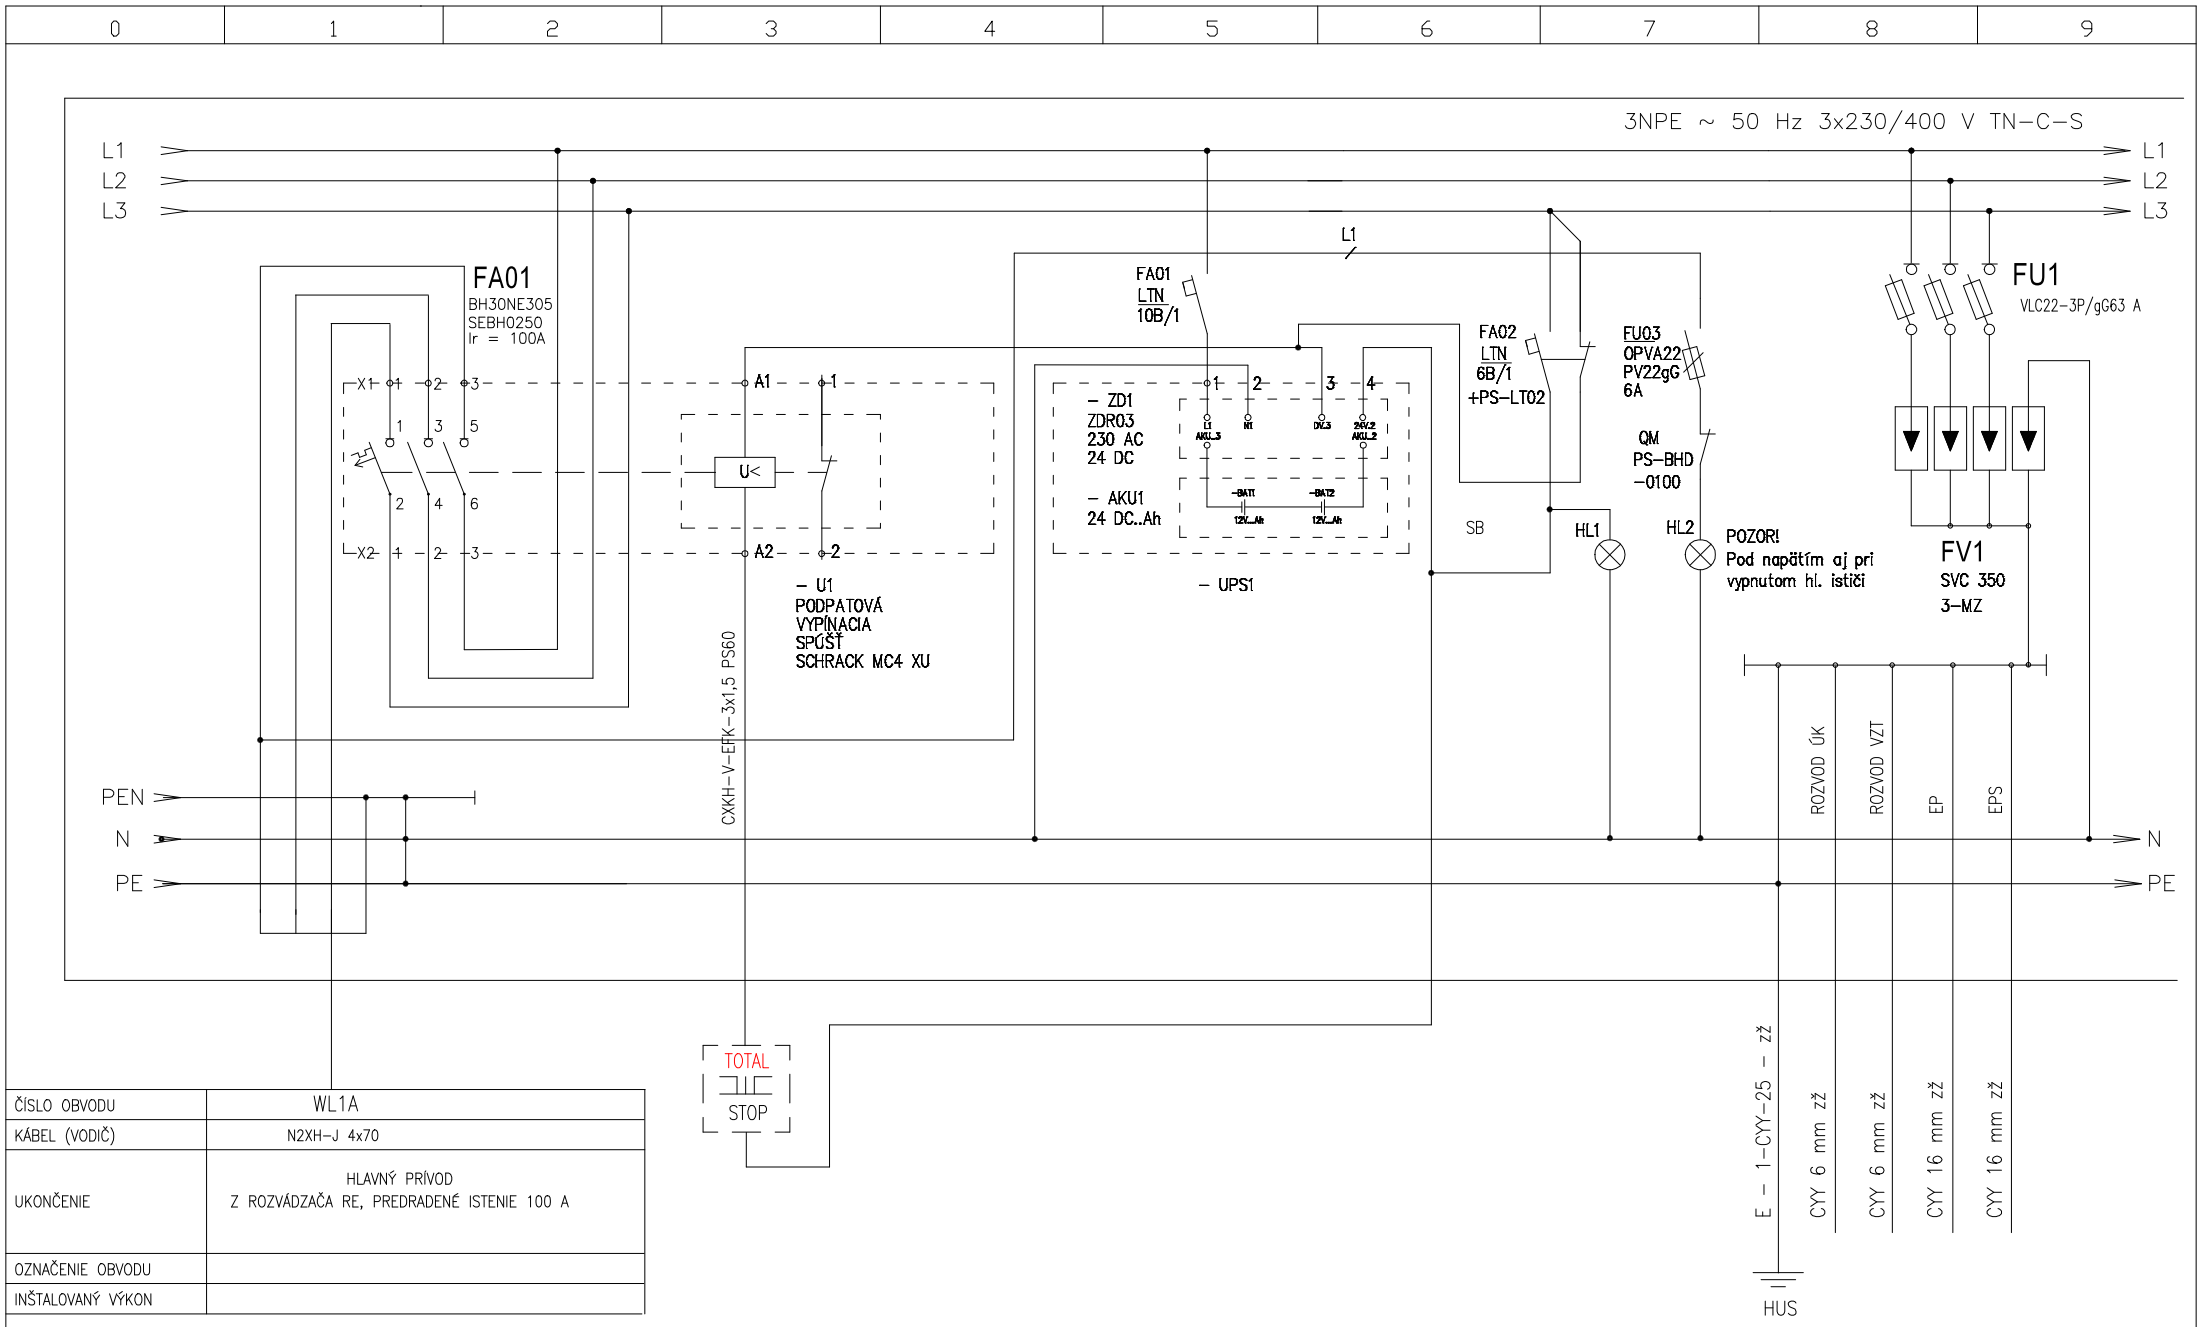

ČÍSLO OBVODU	WL1A
KÁBEL (VODIČ)	N2XH-J 4x70
UKONČENIE	HLAVNÝ PRÍVOD Z ROZVÁDZAČA RE, PREDRADENÉ ISTENIE 100 A
OZNAČENIE OBVODU	
INŠTALOVANÝ VÝKON	

POČET LISTOV	8
ČÍSLO LISTU	2
ČÍSLO VÝKRESU	