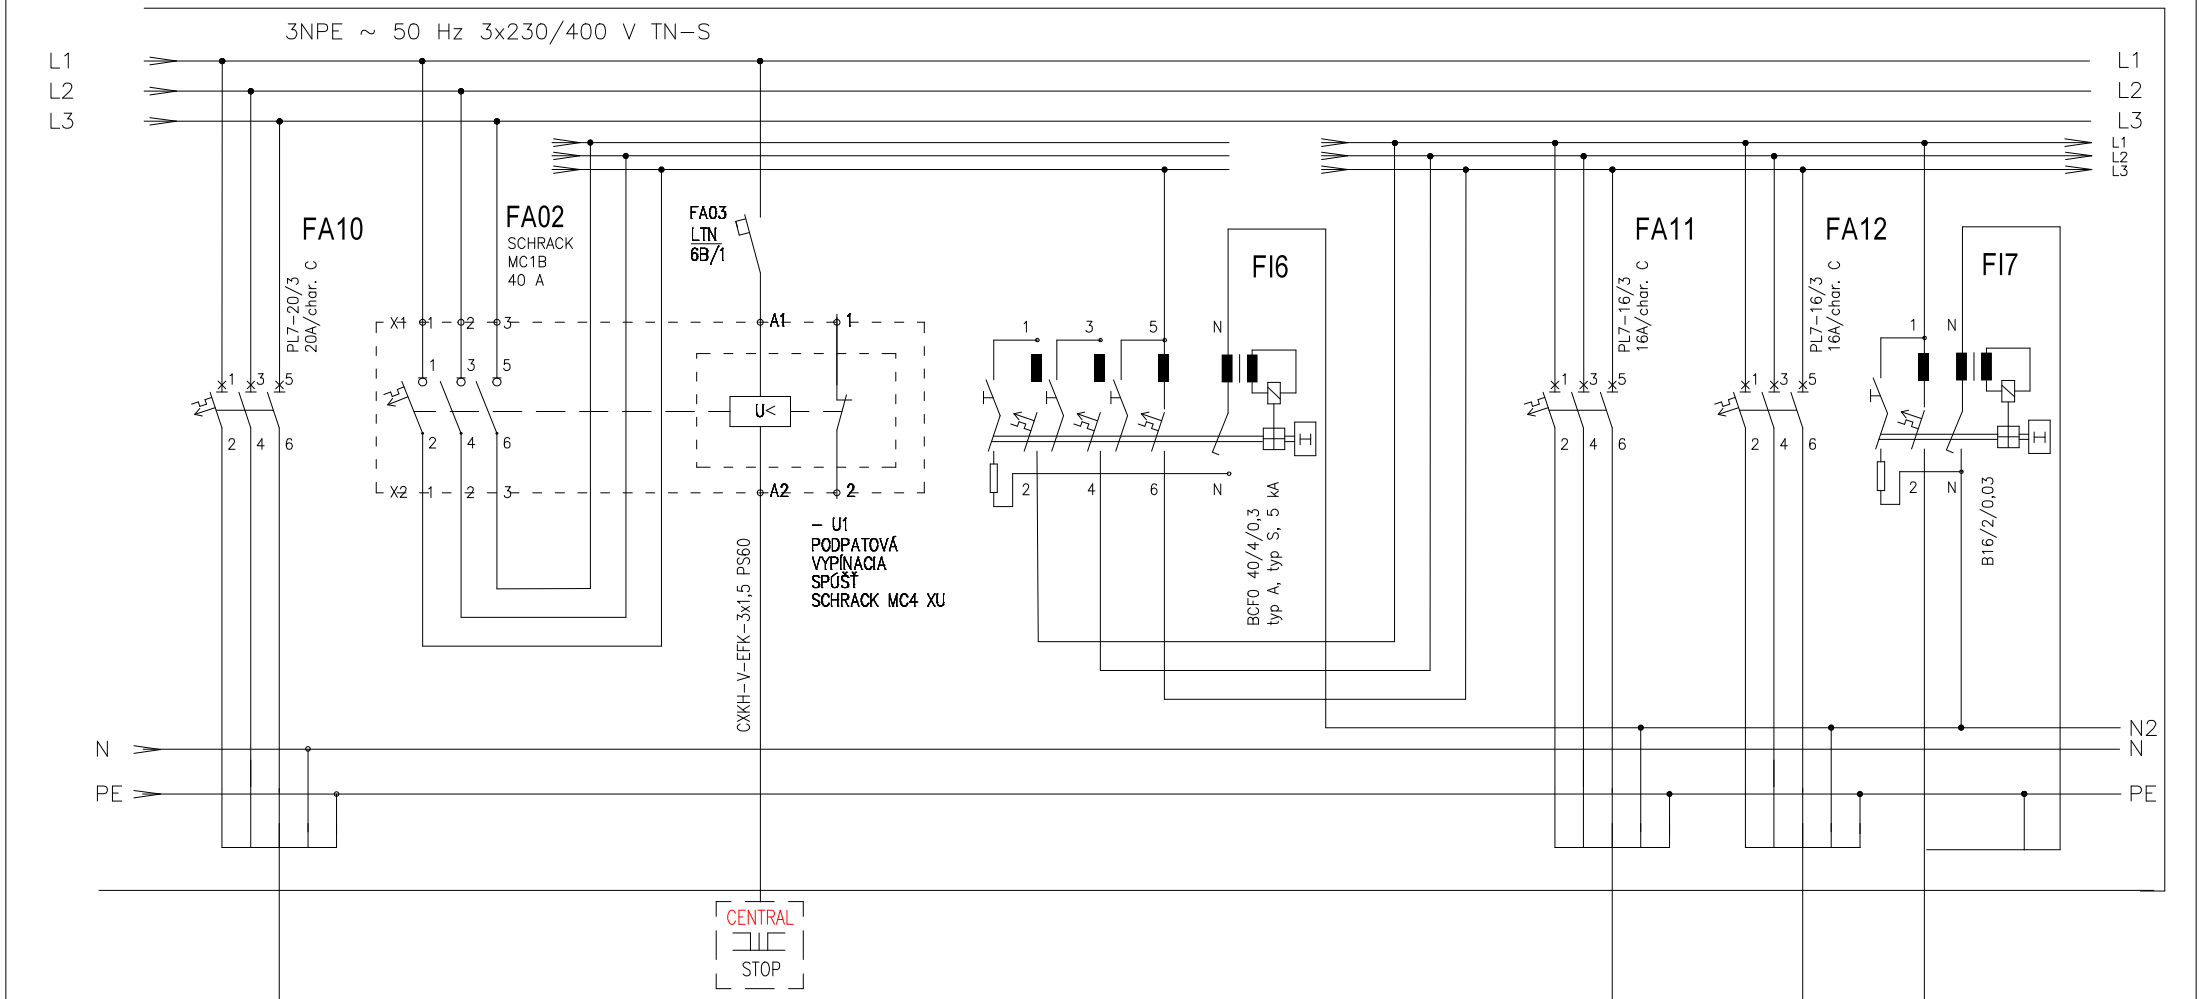

ČÍSLO OBVODU	14		15	16	17	
KÁBEL (VODIČ)	1-CXKH-R 5x6		1-CXKH-R 5x4	1-CXKH-R 5x4	1-CXKH-R 3x2,5	
UKONČENIE	PR-Ž 3.09		XC5 0.21	XC6 0.21	XC7 0.21	
OZNAČENIE OBVODU	WL14		WL15	WL16	WL17	
INŠTALOVANÝ VÝKON	3,60		0,40	0,40	0,40	

ZÁKLADNÝ ZDROJ ELEKTRICKEJ ENERGIE

	POCET LISTOV 8	
	CÍSLO LISTU 5	
	CÍSLO VÝKRESU	