

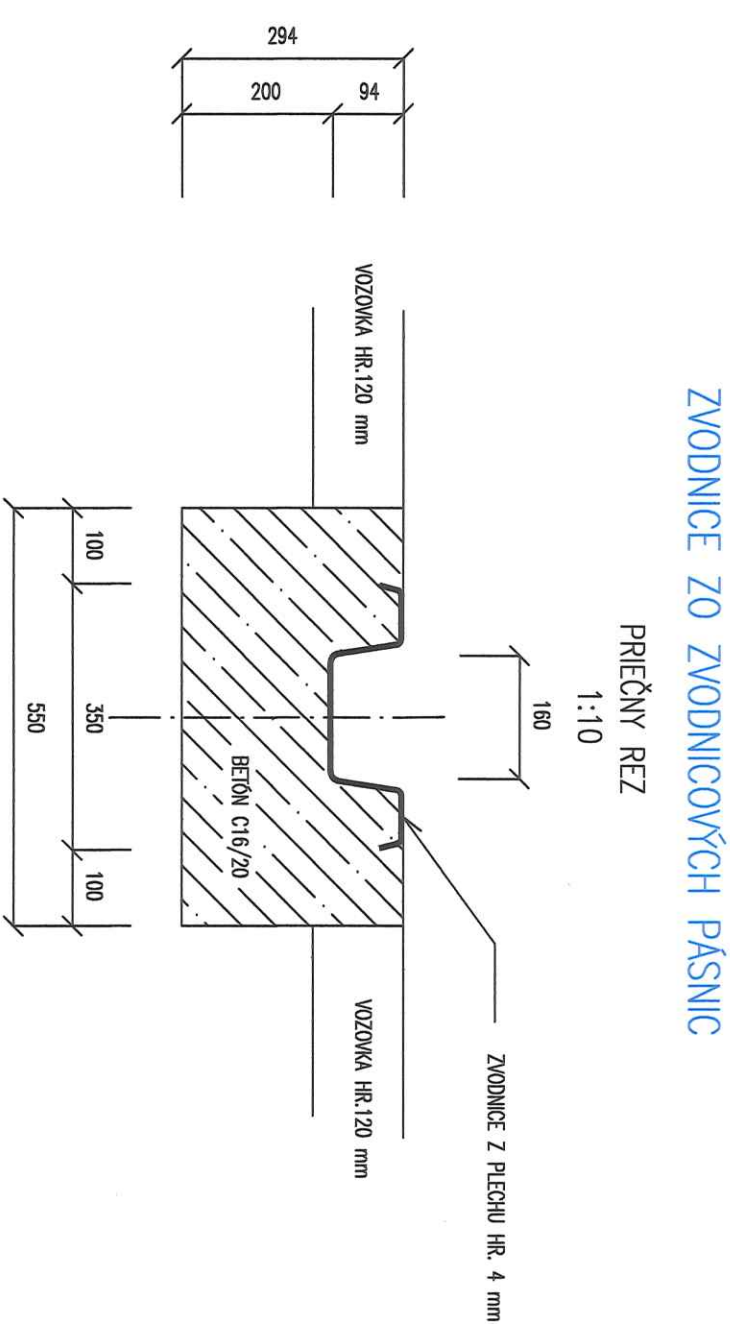
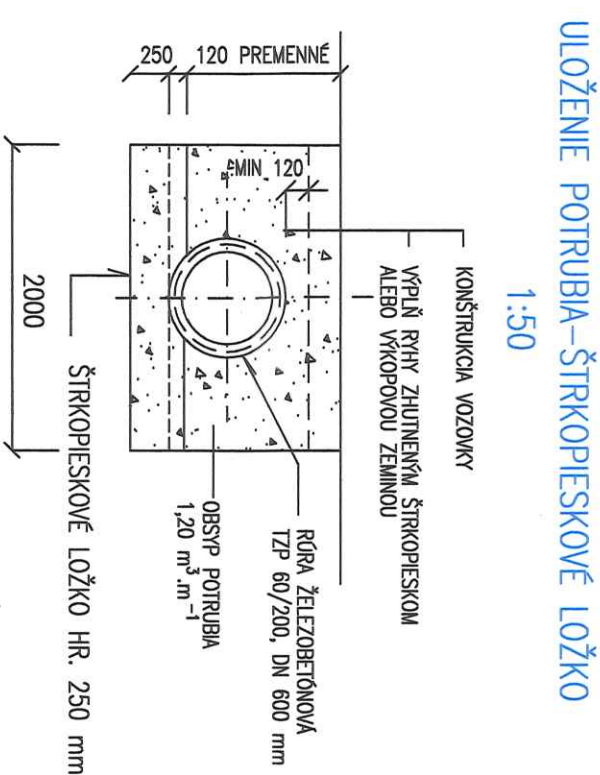
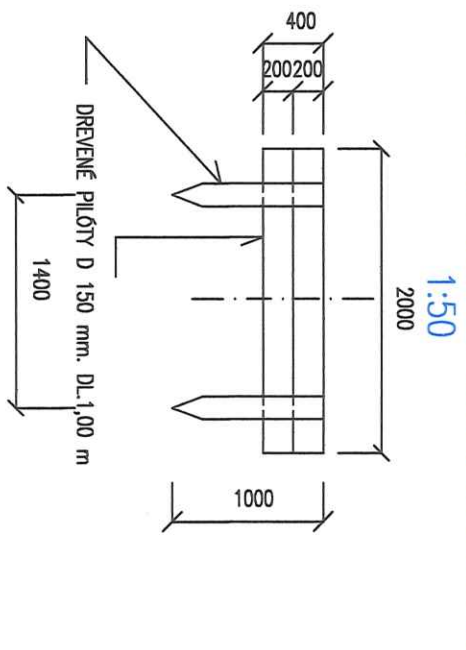


TYPOVÁ KONŠTRUKCIA: RÚROVÝ PRIEPUST DN 600 mm
ÚPRAVA VTOKU A VÝTOKU

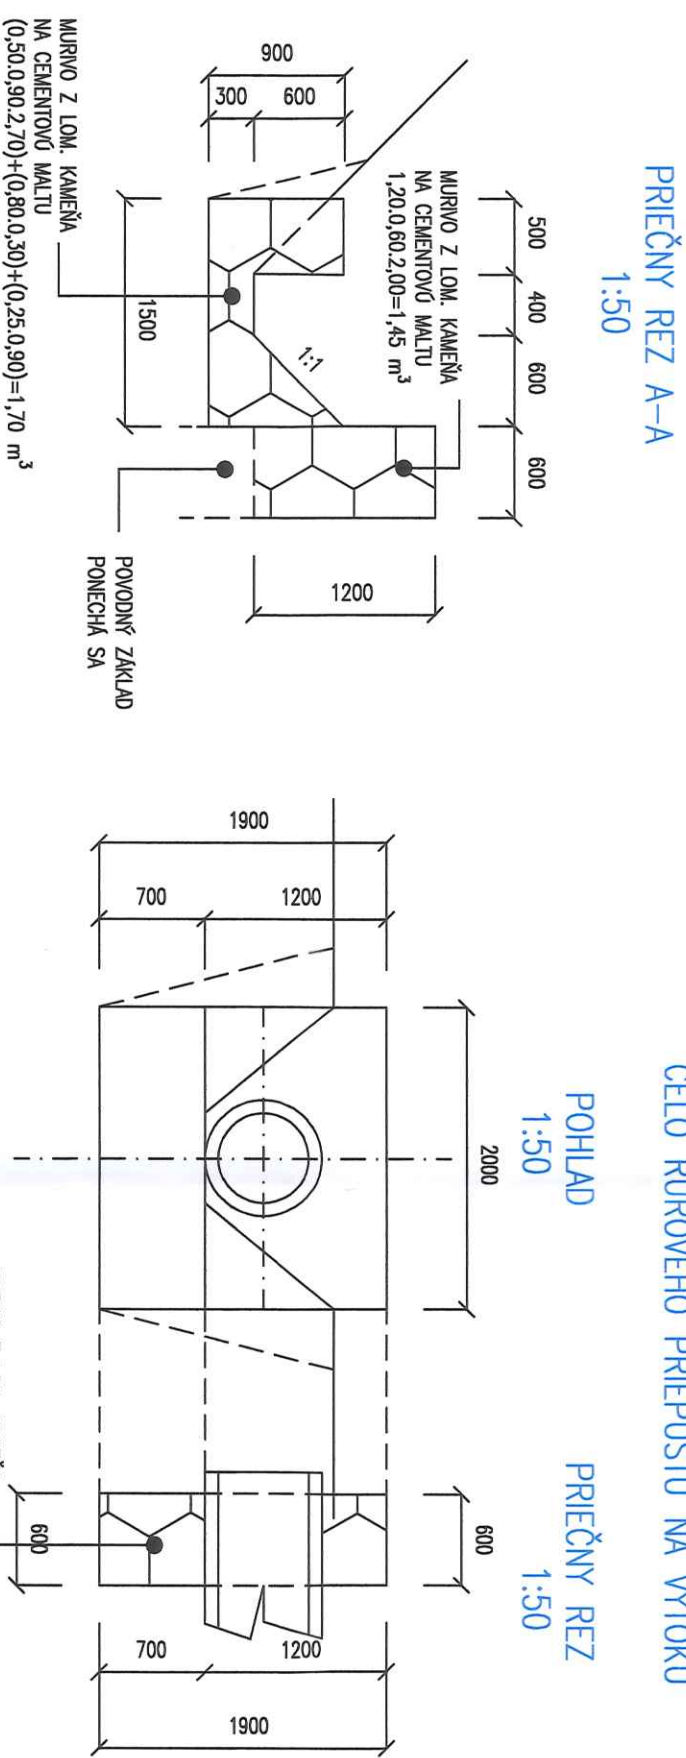

PROJEKTANT STAVBY	Ing. Králik Frontišek	ZODPOVEDNÝ PROJEKTANT	Ing. Králik Frontišek	VLASTNÍK VÝKRESU		
VÝPRAVOVAL	Ing. Králik Frontišek			Ing. Frontišek Křelík, PROLES		
STAVEBNÍK	Lesné spoločenstvo Štiavnik s.r.o.			Kanada kmetu 3165/8, 010 08 Zlino		
MIEŠTO STAVBY	k.l. Štiavnik okr. Bytča			ČÍSLO ZÁKAZNÍK	5/2016	
NAZOV STAVBY	LESNÁ CESTA ČIERNE			FORMÁT	344	
	PARCELA			DÁTUM	október 2016	
OBJEKT	SO 01 Lesné cesto Čierne			KLASIF. STAVBY	2 1 1 2	
OBŠAH	OPRAVA RÔZROVKYCH PRIEPUSTOV			STUPEŇ	DSP	
Časť	DOPRAVNÉ STAVBY			ARCHIVNÉ ČÍSLO	5/2016	
					ČÍSLO VÝKRESU	D 1.3

STAVENÝ GRAD
SCHVAĽUJE
rozhodnutím číslo 116-09-2024
16-09-2024

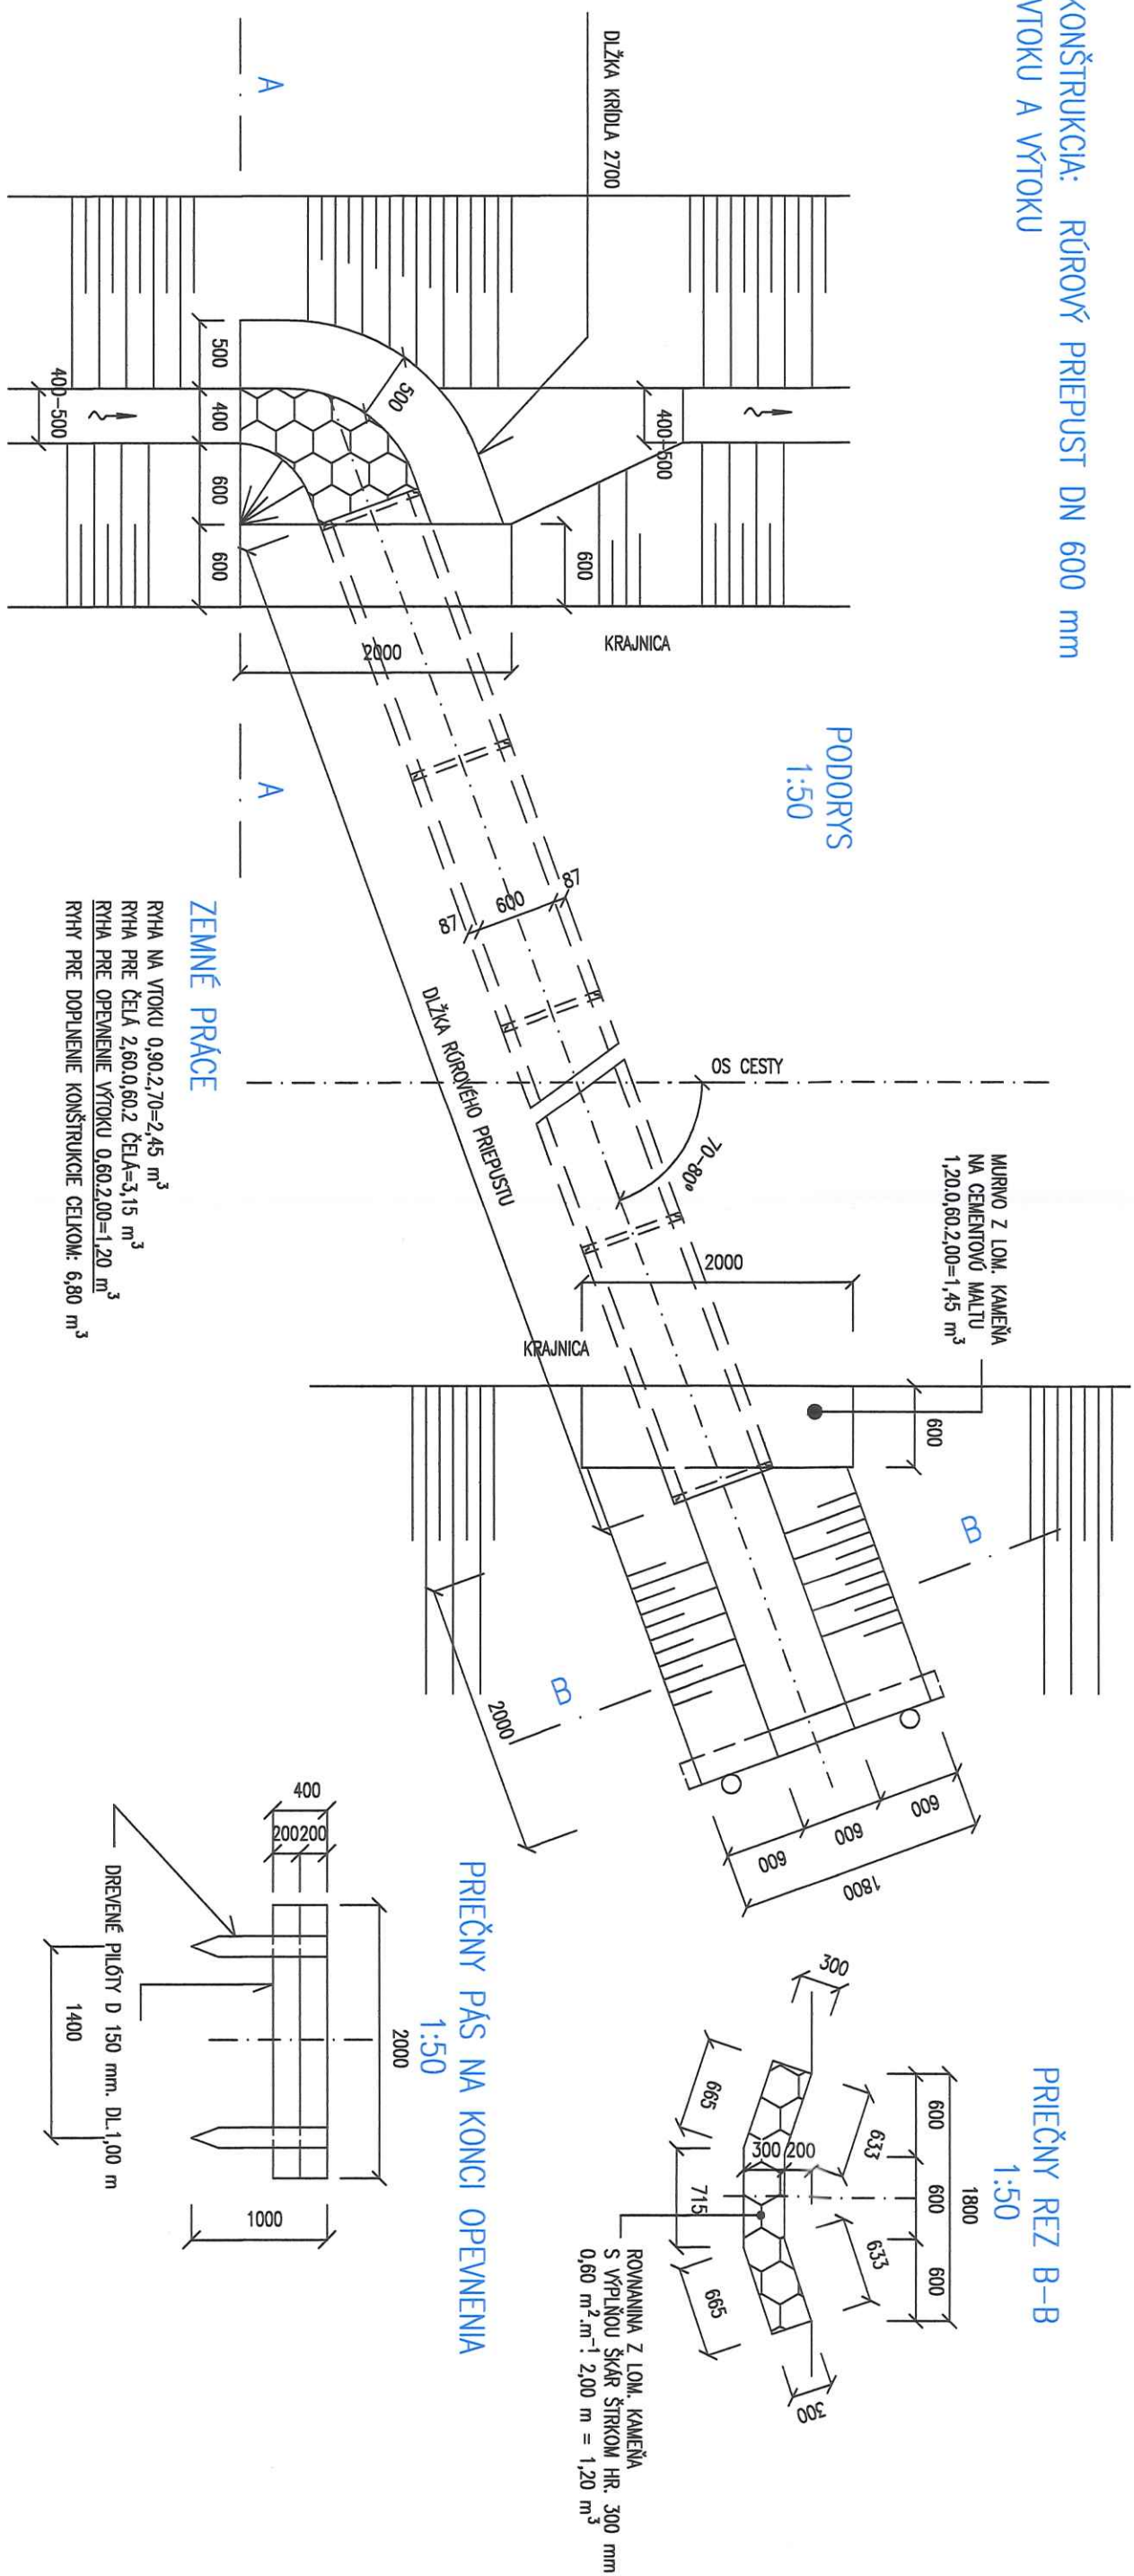