


VZOROVÝ PRIEČNY REZ  
M 1:50  
OBJEKT SO-01 KM 0,000 00-1,400 00

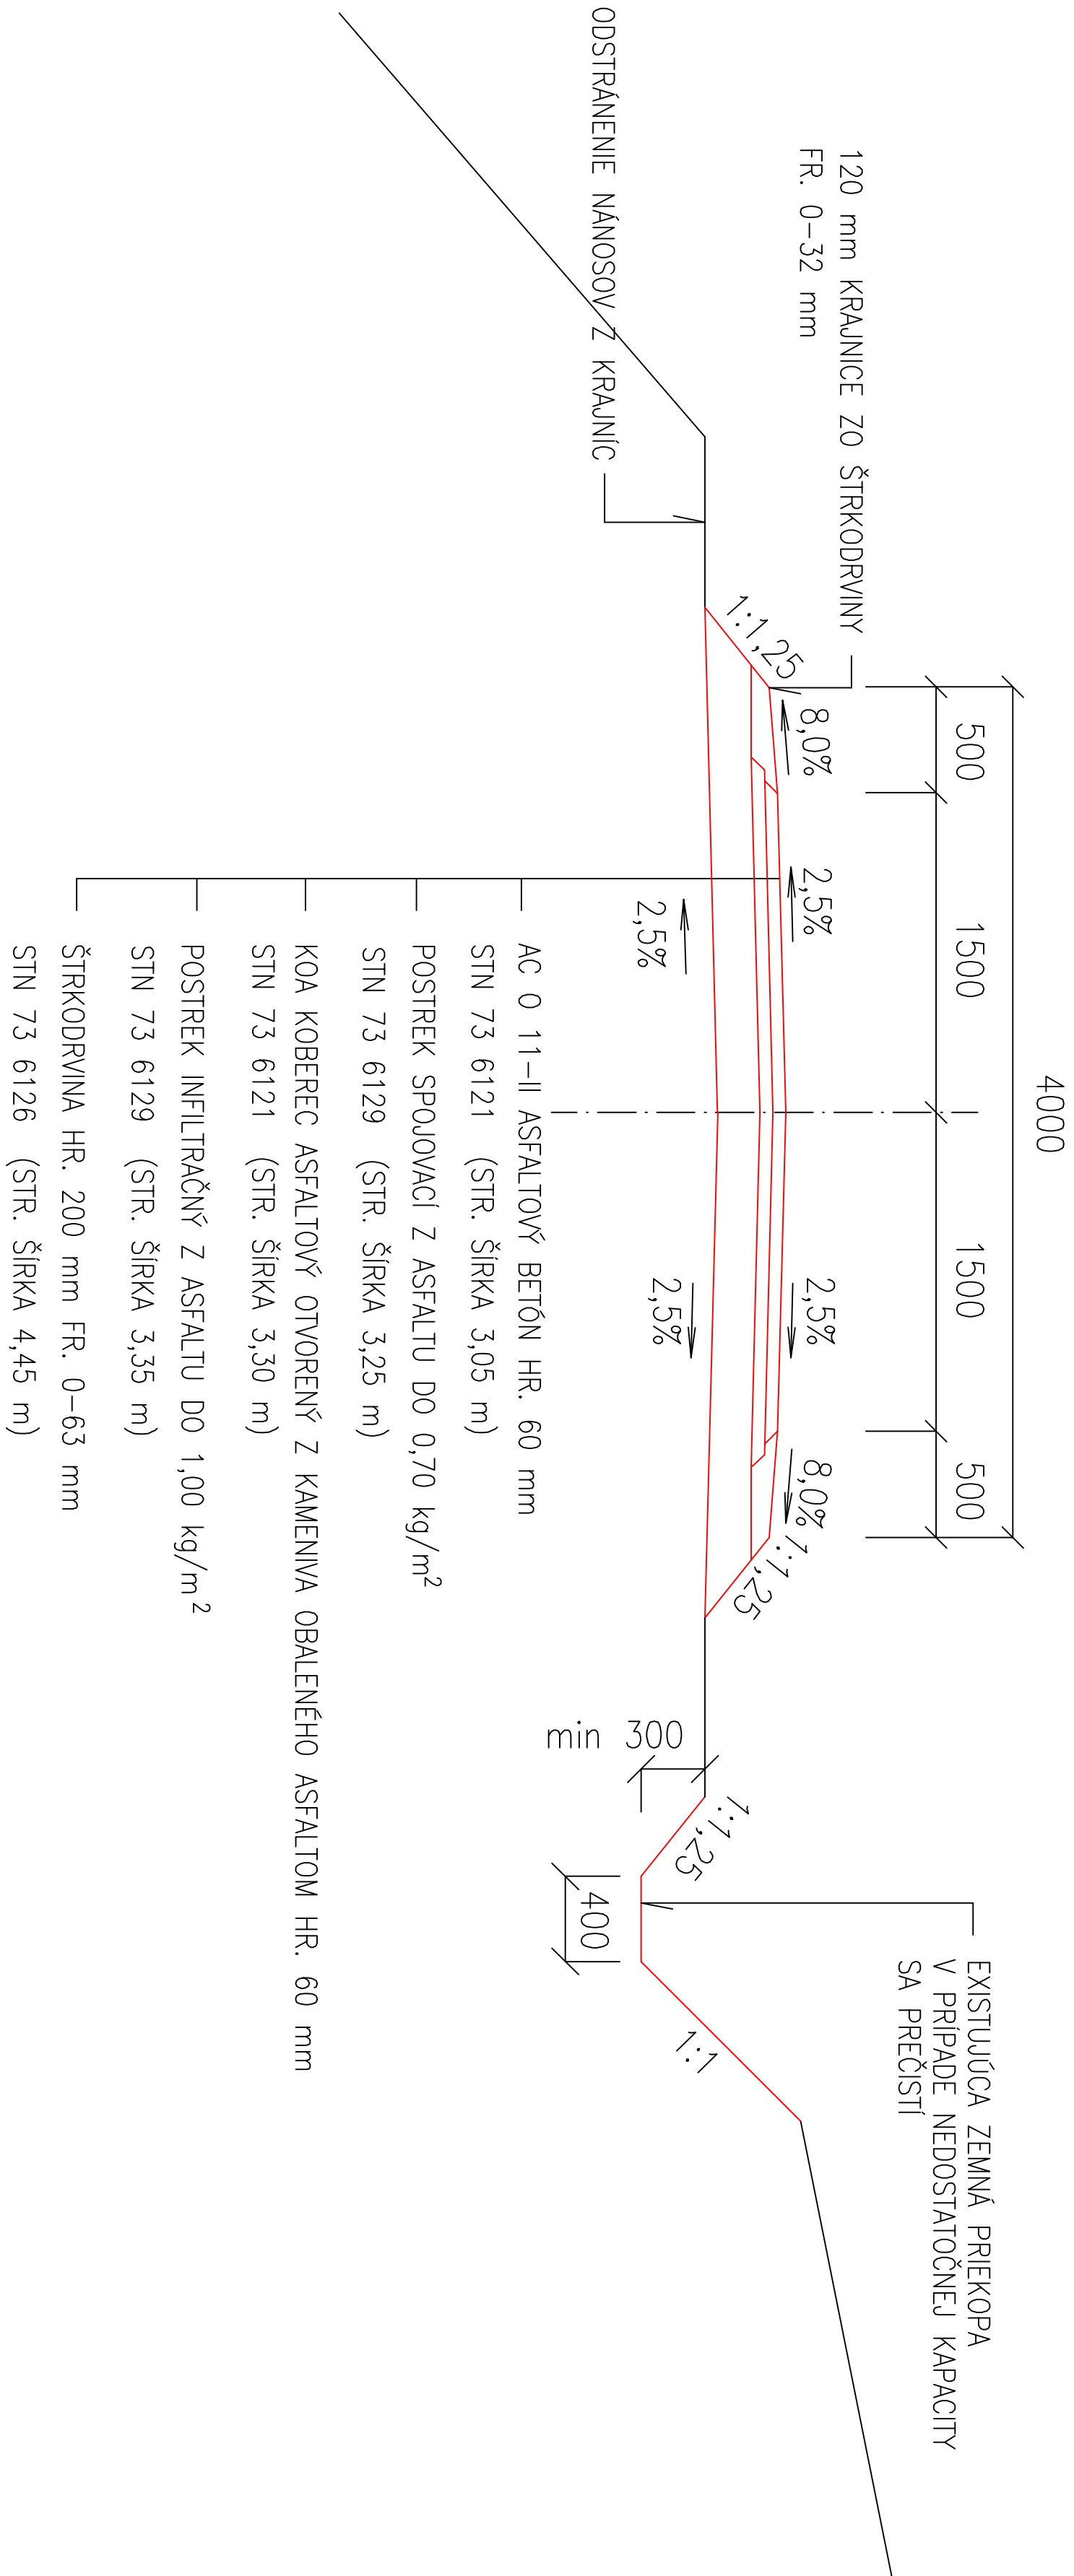

PROJEKTANT STAVBY	Ing. Králik Frontišák	ZODPOVEDNÝ PROJEKTANT	Ing. Králik Frontišák	VLASTNÍK VÝKRESU				
VÝPRAVCOVAL	Ing. Králik Frontišák			Ing. Frontišák Králik, PROLES				
STAVEBNÍK	Lesné spoločenstvo Štátnik s.r.o.			Karol Knecht 3155/8, 010 08 Žilina				
MESTO STAVBY	k.ú. Štátnik okr. Býčča			ČÍSLO ZÁKAZKY 5/2016				
NÁZOV STAVBY	LESNÁ CESTA ČIERNE			FORMÁT 244				
	PARCELA			DÁTUM október 2016				
OBJEKT	SO 01 Lesná cesta Čierne		KLASIF. STAVBY	MIERKA 1:50				
OBSAH	VZOROVÝ PRIEČNY REZ		2	1	1	2	STUPEN	DSP
ZÁST	DOPRAVNÉ STAVBY						ARCHIVNÉ ČÍSLO 5/2016	ČÍSLO VÝKRESU D 1.2