
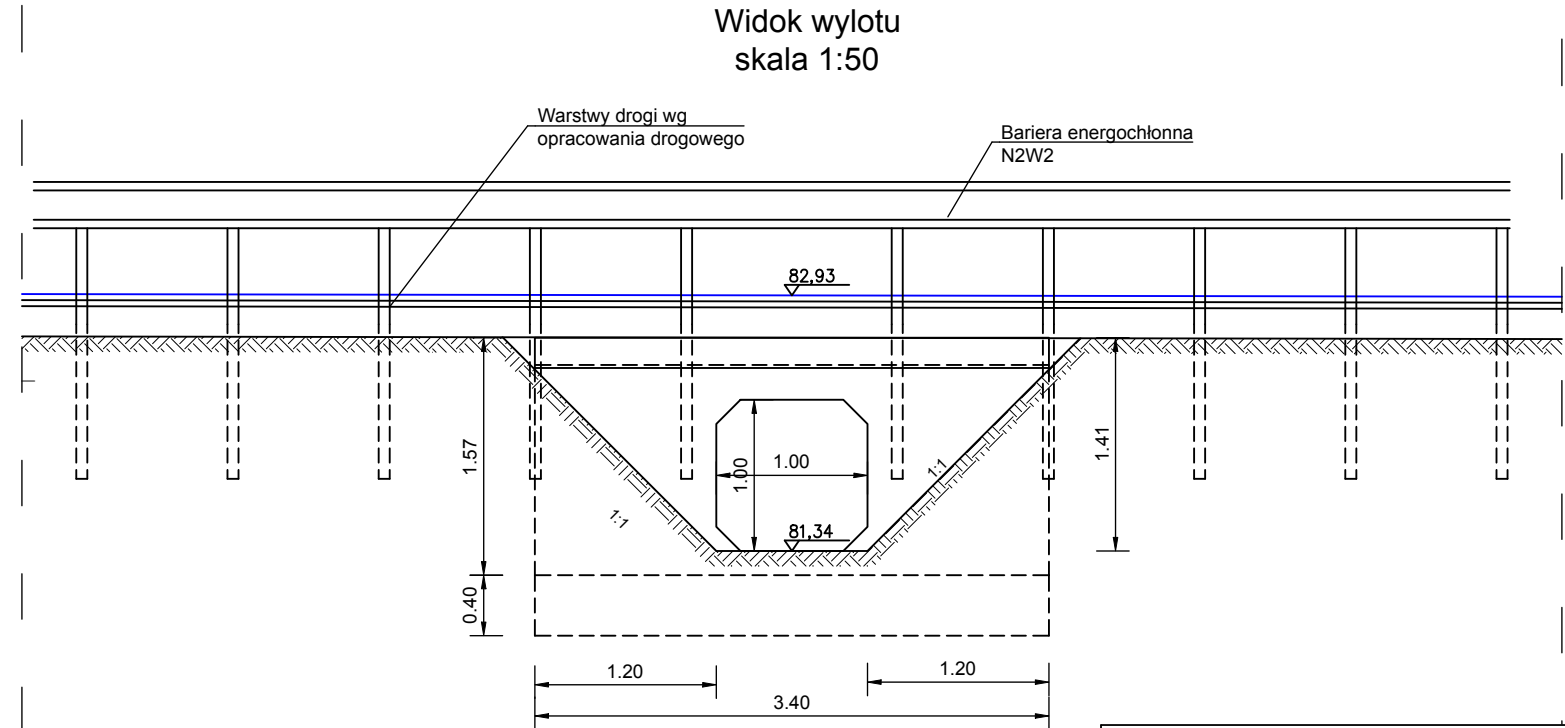


Szczegół gzymsu przyczółka
skala 1:25

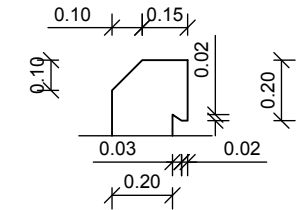

Inwestor : Gmina Łabiszyn ul. Plac 1000 lecia 1 89-210 Łabiszyn		Biuro Projektowo Techniczne "FRT" Sławomir Witek ul. B. Prusa 34, 88-300 Mogilno tel. 888 816 863		
Objekt :		Przebudowa drogi gminnej wewnętrznej od DP1956C od km 0+000 do km 0+828,75 w miejscowości Smerzyn, gmina Łabiszyn		
Treść rysunku :		Konstrukcja Przepustu km 0+158,50		
Autor projektu:		mgr inż. Sławomir Witek upr. bud. nr KUP/0047/PB/D/17 do projektowania bez ograniczeń w specjalności drogowej		
Sprawdzający :		mgr inż. Arkadiusz Mazany upr. bud. nr KUP/0027/POOD/11 do projektowania bez ograniczeń w specjalności drogowej		
Data :	Faza :	Skala :	Branża :	Rys. nr:
wrzesień 2024	P. A.B.	1:50	drogowa	3