


VZOROVÝ REZ M= 1:50

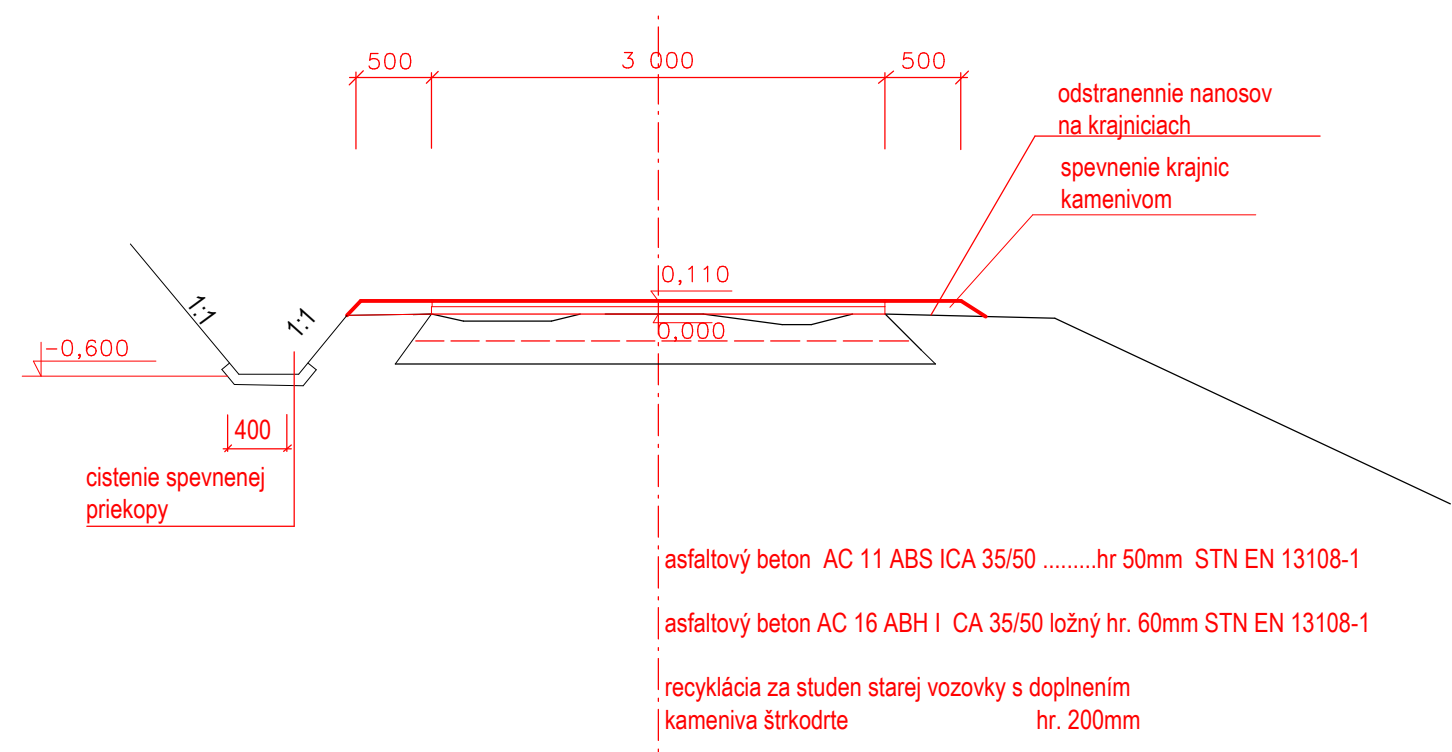

Test



Autor návrhu		Milan Hlinka		Vlastník vykresu: Milan Hlinka Selcianska cesta 50 976 11 Selce	
Projektant stavby		Milan Hlinka			
Vypracoval		Milan Hlinka, Selcianska cesta 50, 976 11 Selce			
Stavebník		FOREST FARM-RS s.r.o., Stará Kremnická, 965 01 Žiar nad Hronom			
Miesto stavby		k.ú. Horné Opatovce			
Nazov stavby	Lesná cesta - Na Konice I.etapa			Format:	A3
	Parcela	709		Datum: ,	02/2023
				Mierka:	1:50
Objekt				Stupen:	PDSP
Obsah	VZOROVÝ REZ			Cislo zakazky	Cislo vykresu
Cast				01/2023	6