
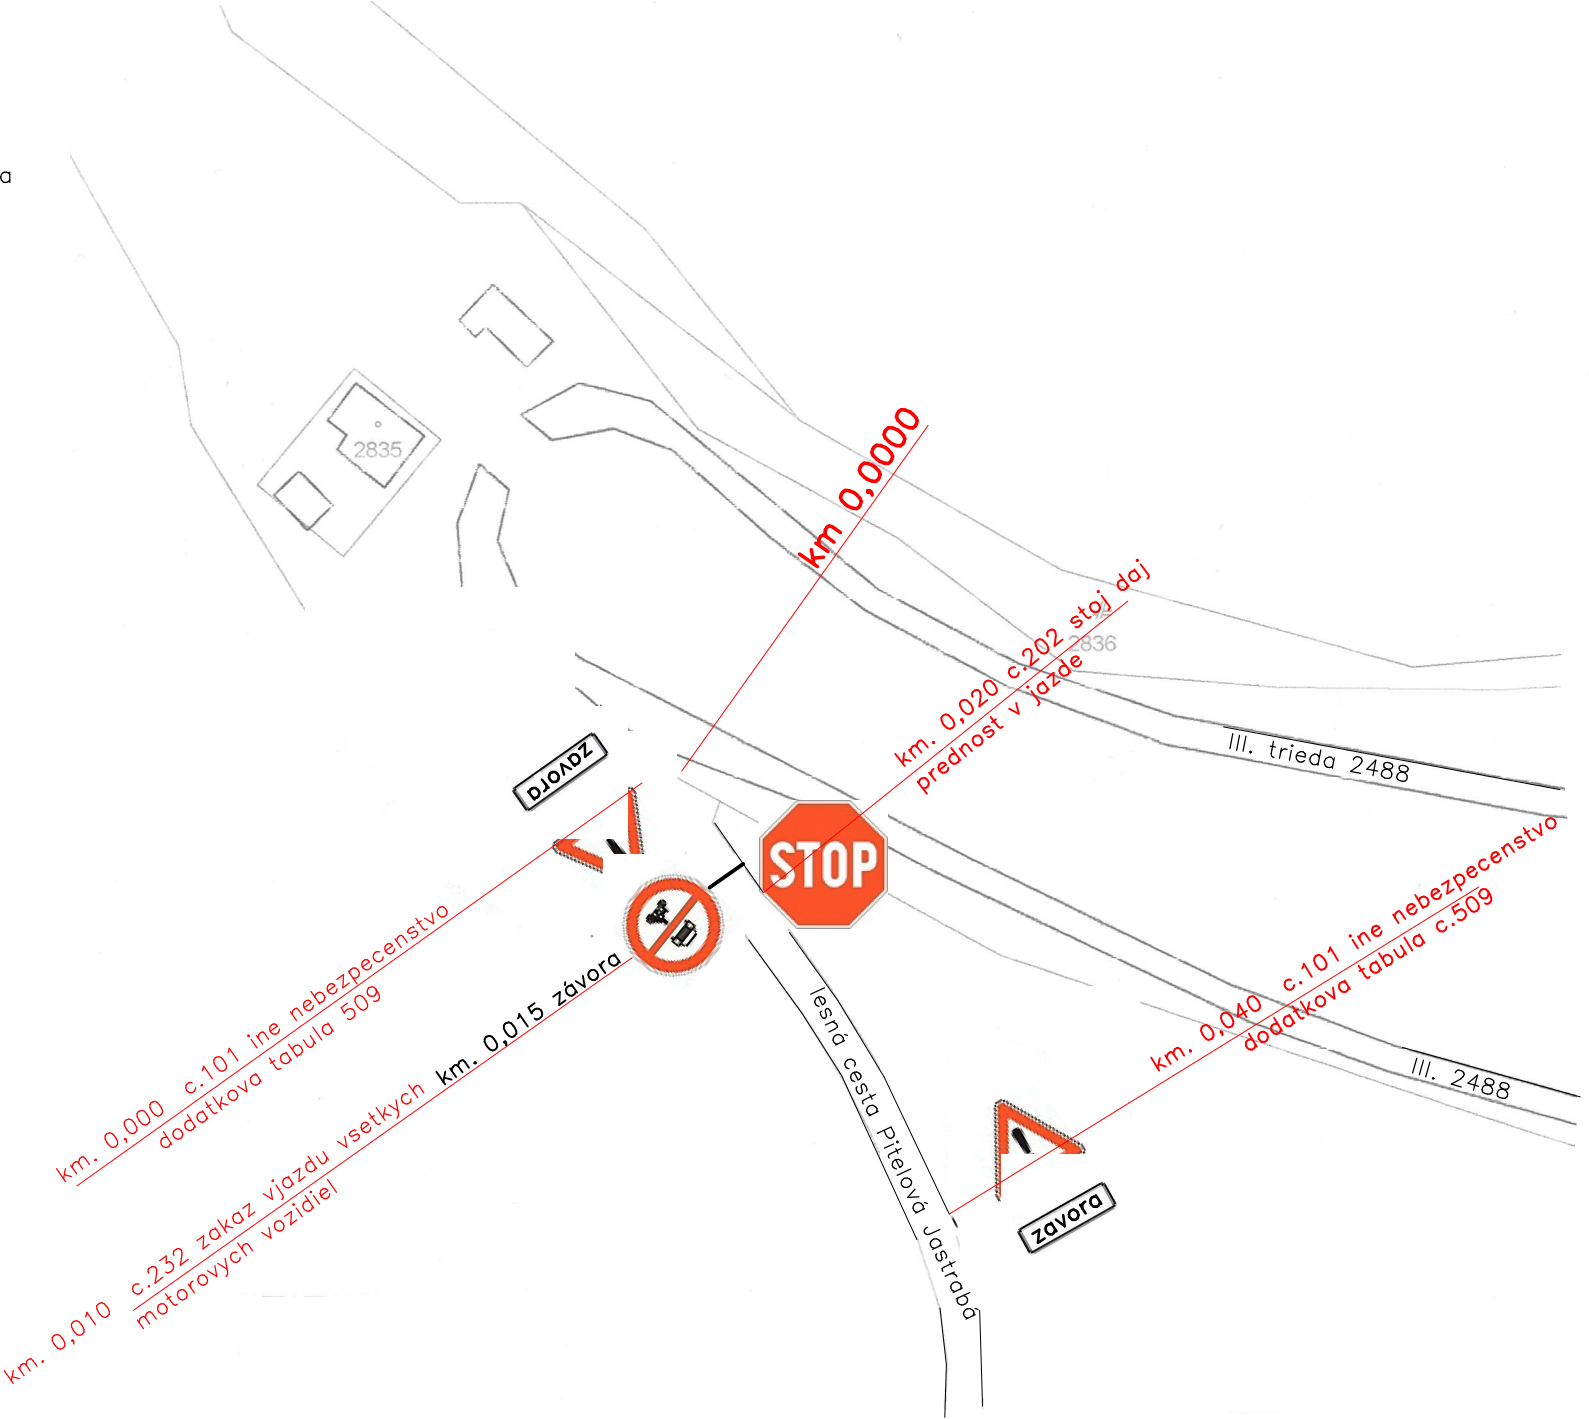


OSADENIE DOPRAVNÝCH ZNACIEK

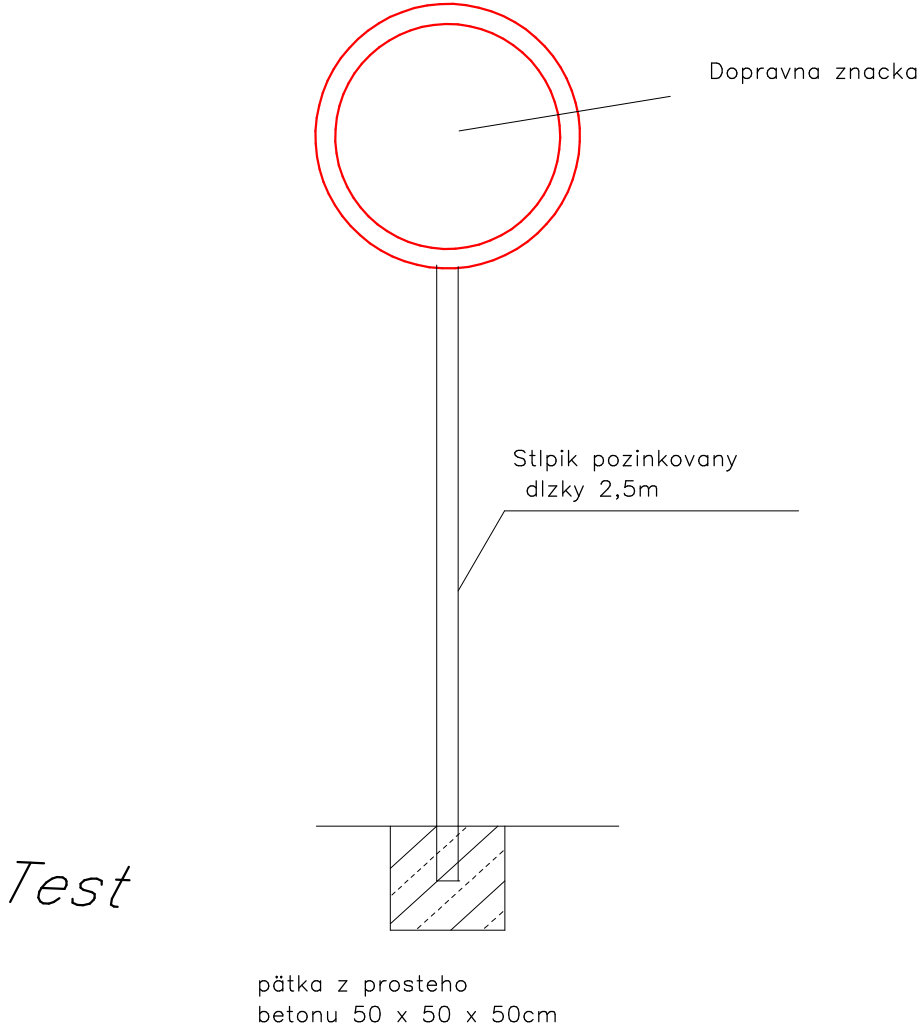

Autor návrhu		Milan Hlinka	Vlastník vykresu: Milan Hlinka Selcianska cesta 50 976 11 Selce		
Projektant stavby		Milan Hlinka			
Vypracoval		Milan Hlinka, Selcianska cesta 50, 976 11 Selce			
Stavebník		M-J Business s.r.o. Stará Kremnická 13, 965,01 Žiar nad Hronom			
Miesto stavby			k.ú. Jastrabá		
Nazov stavby	LESNÁ CESTA - PITELOVÁ JASTRABÁ			Format:	A3
				Datum	01/2023
	Parcela	1148,986/2	Mierka		
			Stupen	PDSP	
Objekt					
Obsah	SITUÁCIA TRVALEHO DOPRAVNÉHO ZNACENIA			Cislo zakazky	Cislo vykresu
Cast				20/2022	15