


OCELOVÁ ZÁVORA – OSADENIE

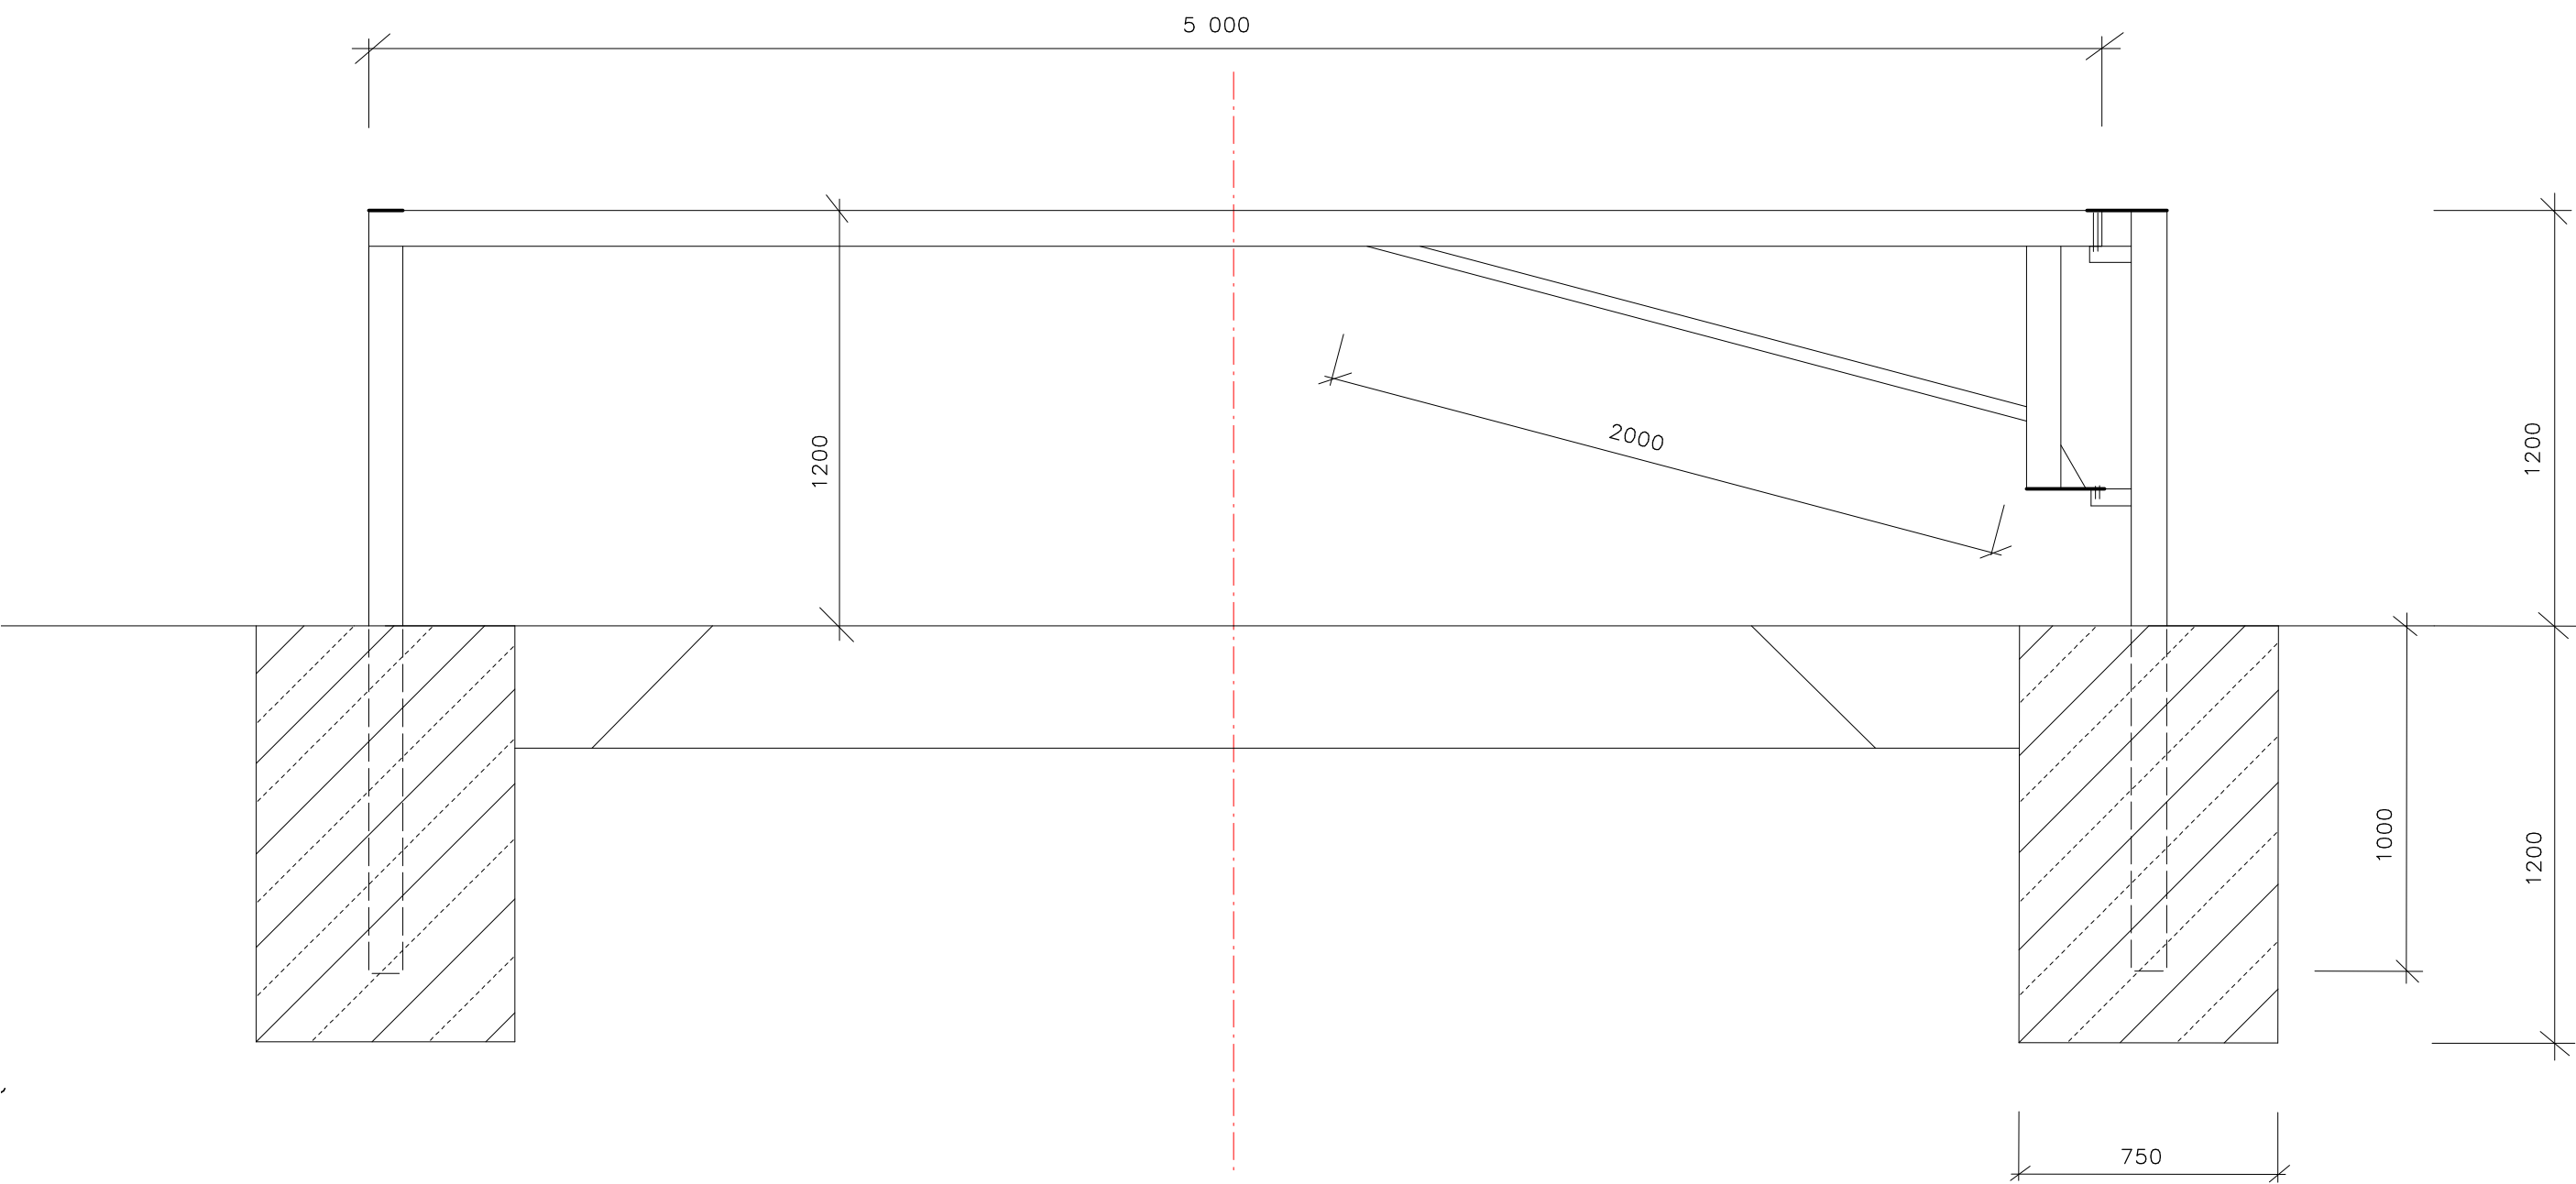

Autor navrhu		Milan Hlinka		Vlastník vykresu: Milan Hlinka Selcianska cesta 50 976 11 Selce	
Projektant stavby		Milan Hlinka			
Vypracoval		Milan Hlinka Selcianska cesta 50, 976 11 Selce			
Stavebník		M-J BUSINESS s.r.o. Stará Kremnická 13, 965 01 Ziar nad Hronom			
Miesto stavby		k.ú. Jastrabá			
Názou stavby	LESNÁ CESTA - PITELOVÁ JASTRABÁ			Formát	A3
				Datum	01/2023
	Parcela	1148,986/2		Mierka	1:10
Objekt				Stupen	PDSP
Obsah	OCELOVA ZAVORA, OSADENIE			Cislo zakazky	Cislo vykresu
Cast				20/2022	13