



REZ B-B

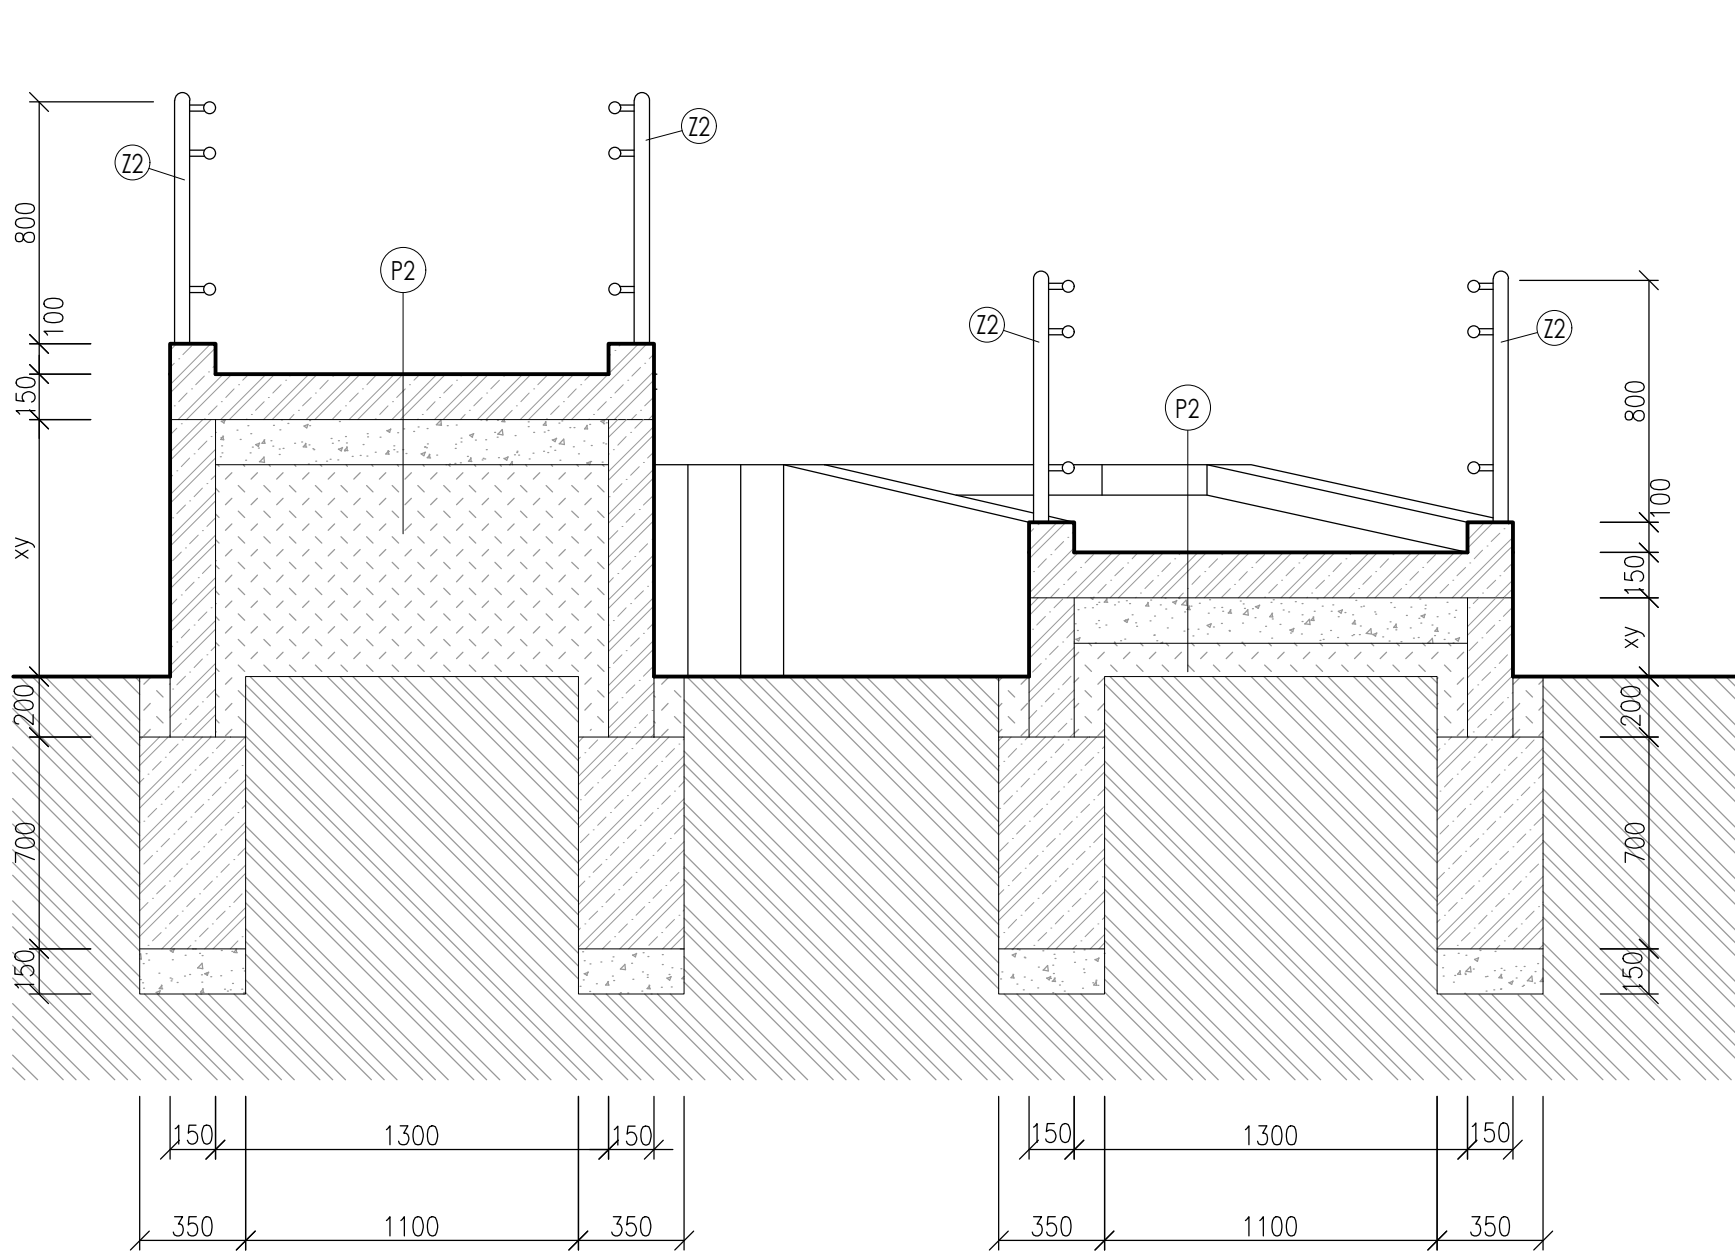

PÔDORYS M 1:50

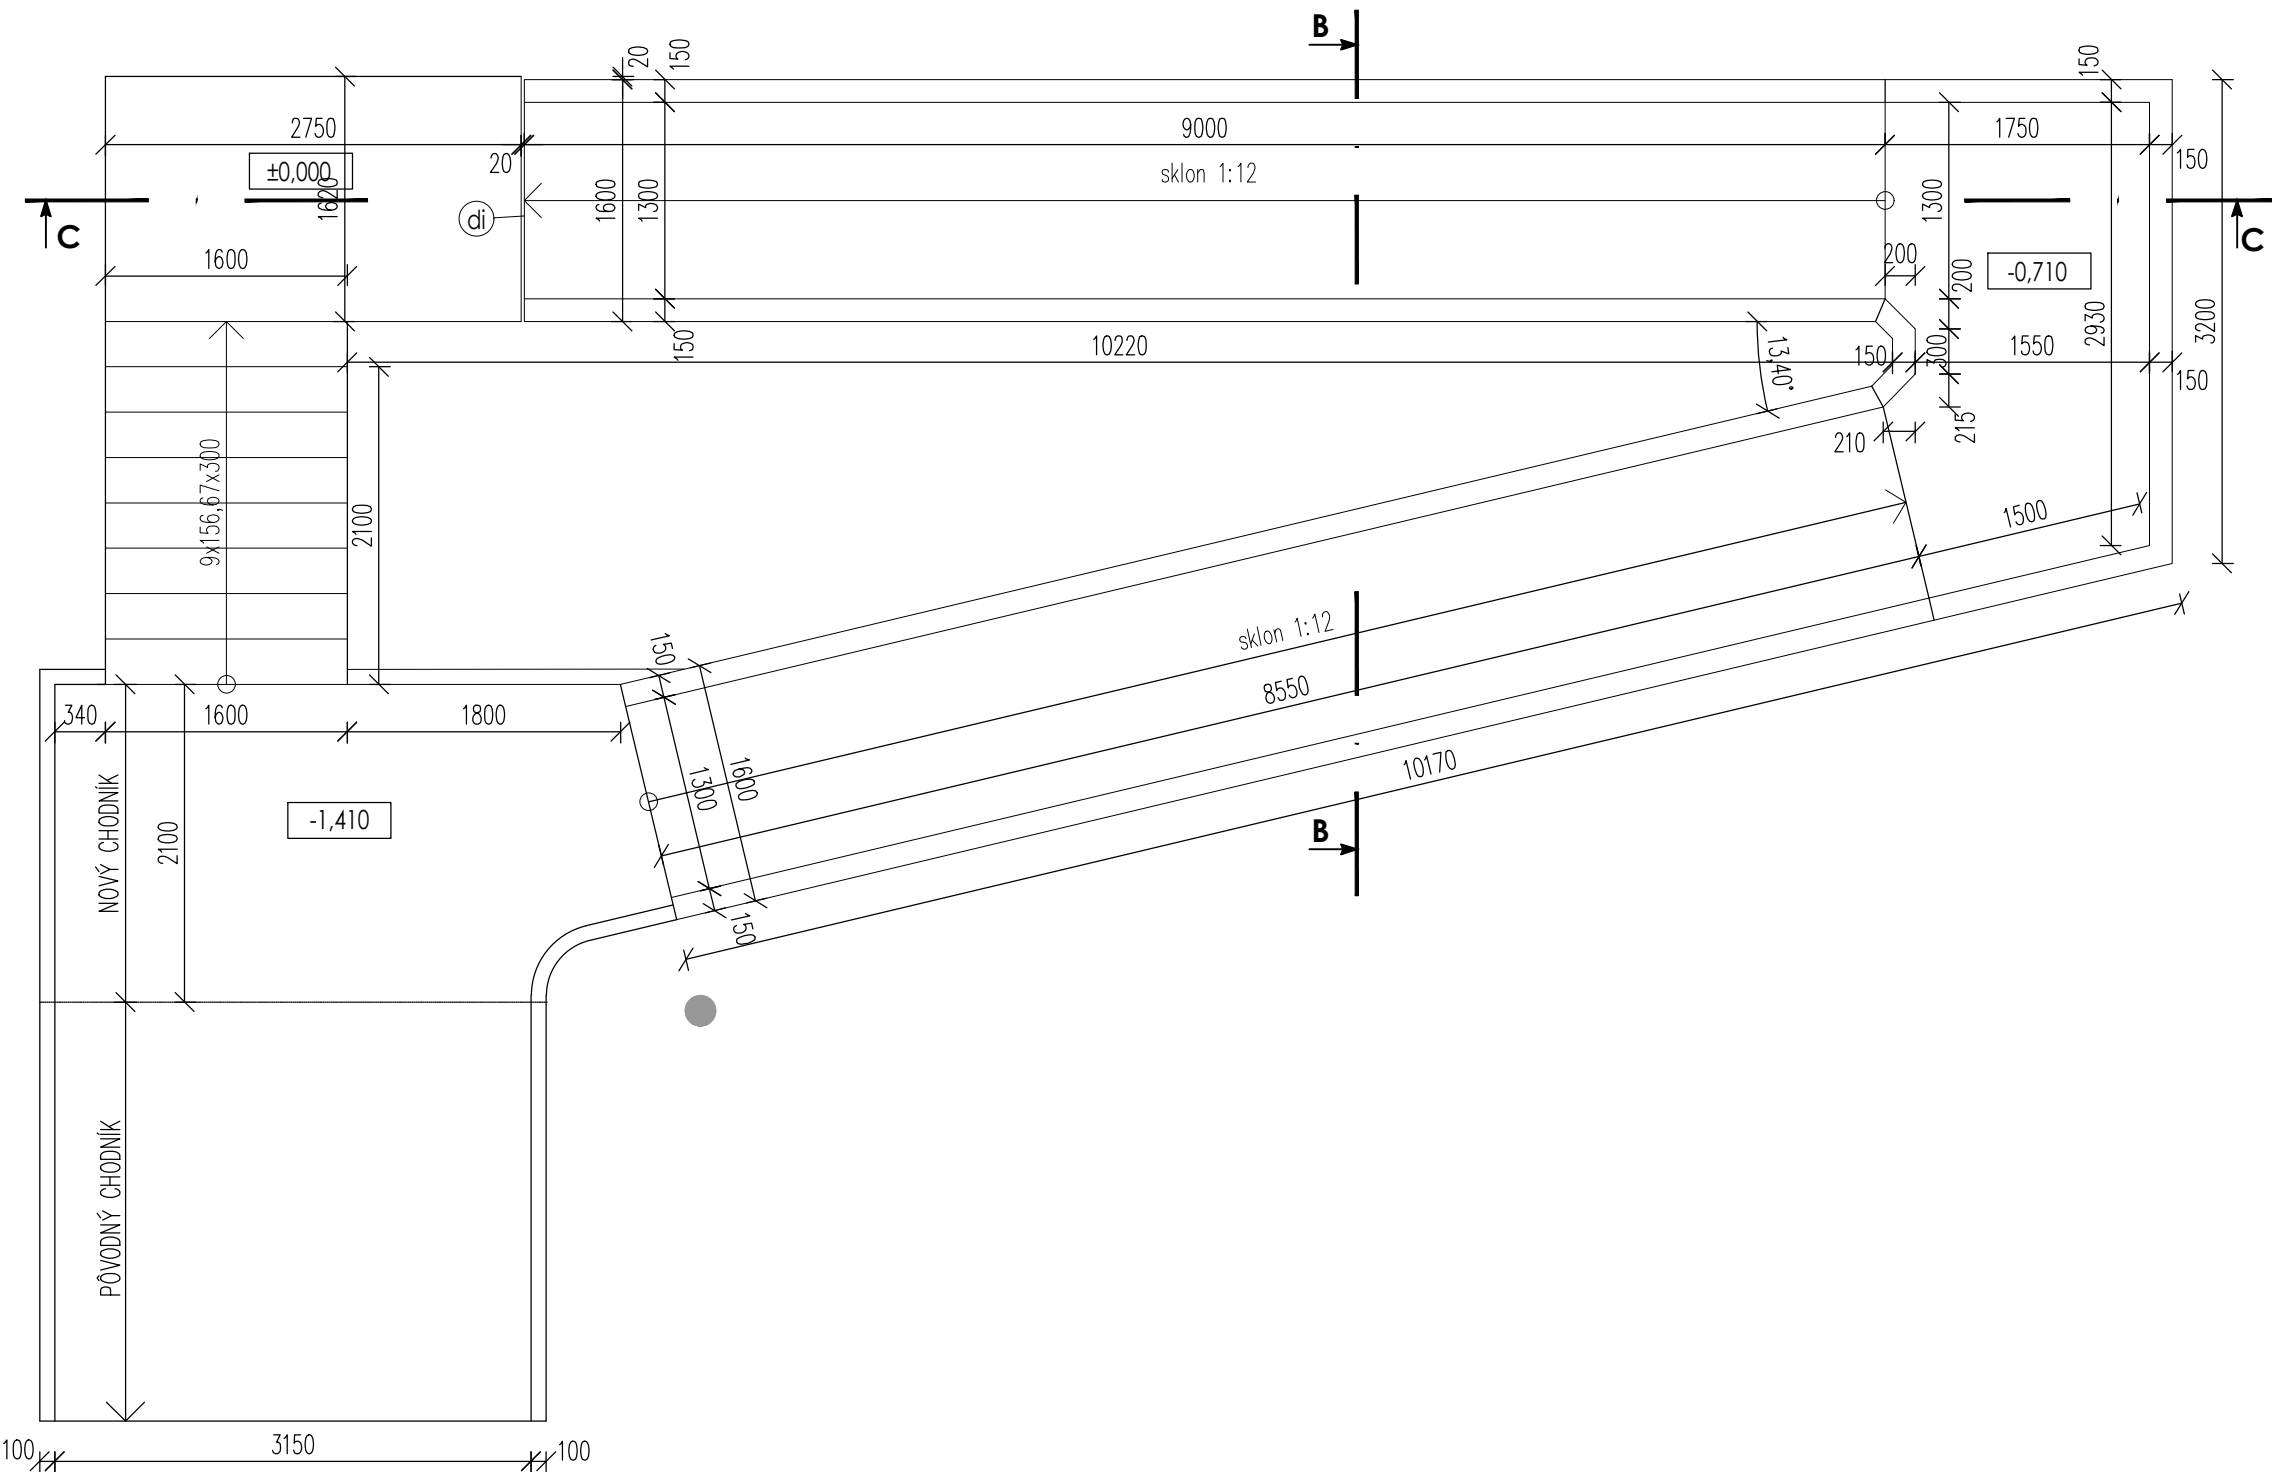

LEGENDA MATERIÁLOV:

- ŽELEZOBETONOVÁ ZÁKLADOVÁ KONŠTRUKCIA
- ŠTRKOVÉ LŮŽKO FR. 32-64MM, HRŮBKÁ 150MM
- ZHUTNENÁ NASYPANÁ ZEMINA
- POVODNÁ VRSTVA ZEMINY

LEGENDA SKLADBY PODLÁH


P1	PODLAHA SCHODISKA A VSTUPNEJ PODESTY	mm
	EPOXIDOVÝ NÁTER S PROTISMYKOVÝM POVRCHOM (NAPR. SIKAFLOOR-2530W), FARBA SIVÁ	0,2
	PODKLADNÝ NÁTER	
	ŽB NOSNÁ DOSKA	200

P2	PODLAHA RAMPY	mm
	EPOXIDOVÝ NÁTER S PROTISMYKOVÝM POVRCHOM (NAPR. SIKAFLOOR-2530W), FARBA SIVÁ	0,2
	PODKLADNÝ NÁTER	
	ŽB NOSNÁ DOSKA	150
	ZHUTNENÉ ŠTRKOVÉ LŮŽKO (POD RAMPOU)	150
	ZHUTNENÁ NASYPANÁ ZEMINA (POD RAMPOU)	

LEGENDA PRVKOV:

- ① SCHODISKOVÉ OCELOVÉ ZÁBRADLIE, OŠETRENÉ PROTİKORÓZNYM NÁTEROM, MADLO VO VÝŠKE 900MM
- ② OCELOVÉ ZÁBRADLIE RAMPY, OŠETRENÉ PROTİKORÓZNYM NÁTEROM, MADLO VO VÝŠKE 300, 750, 900MM
- ③ DILATÁCIA, XPS POLYSTYRÉN HR. 20MM

REZ C-C

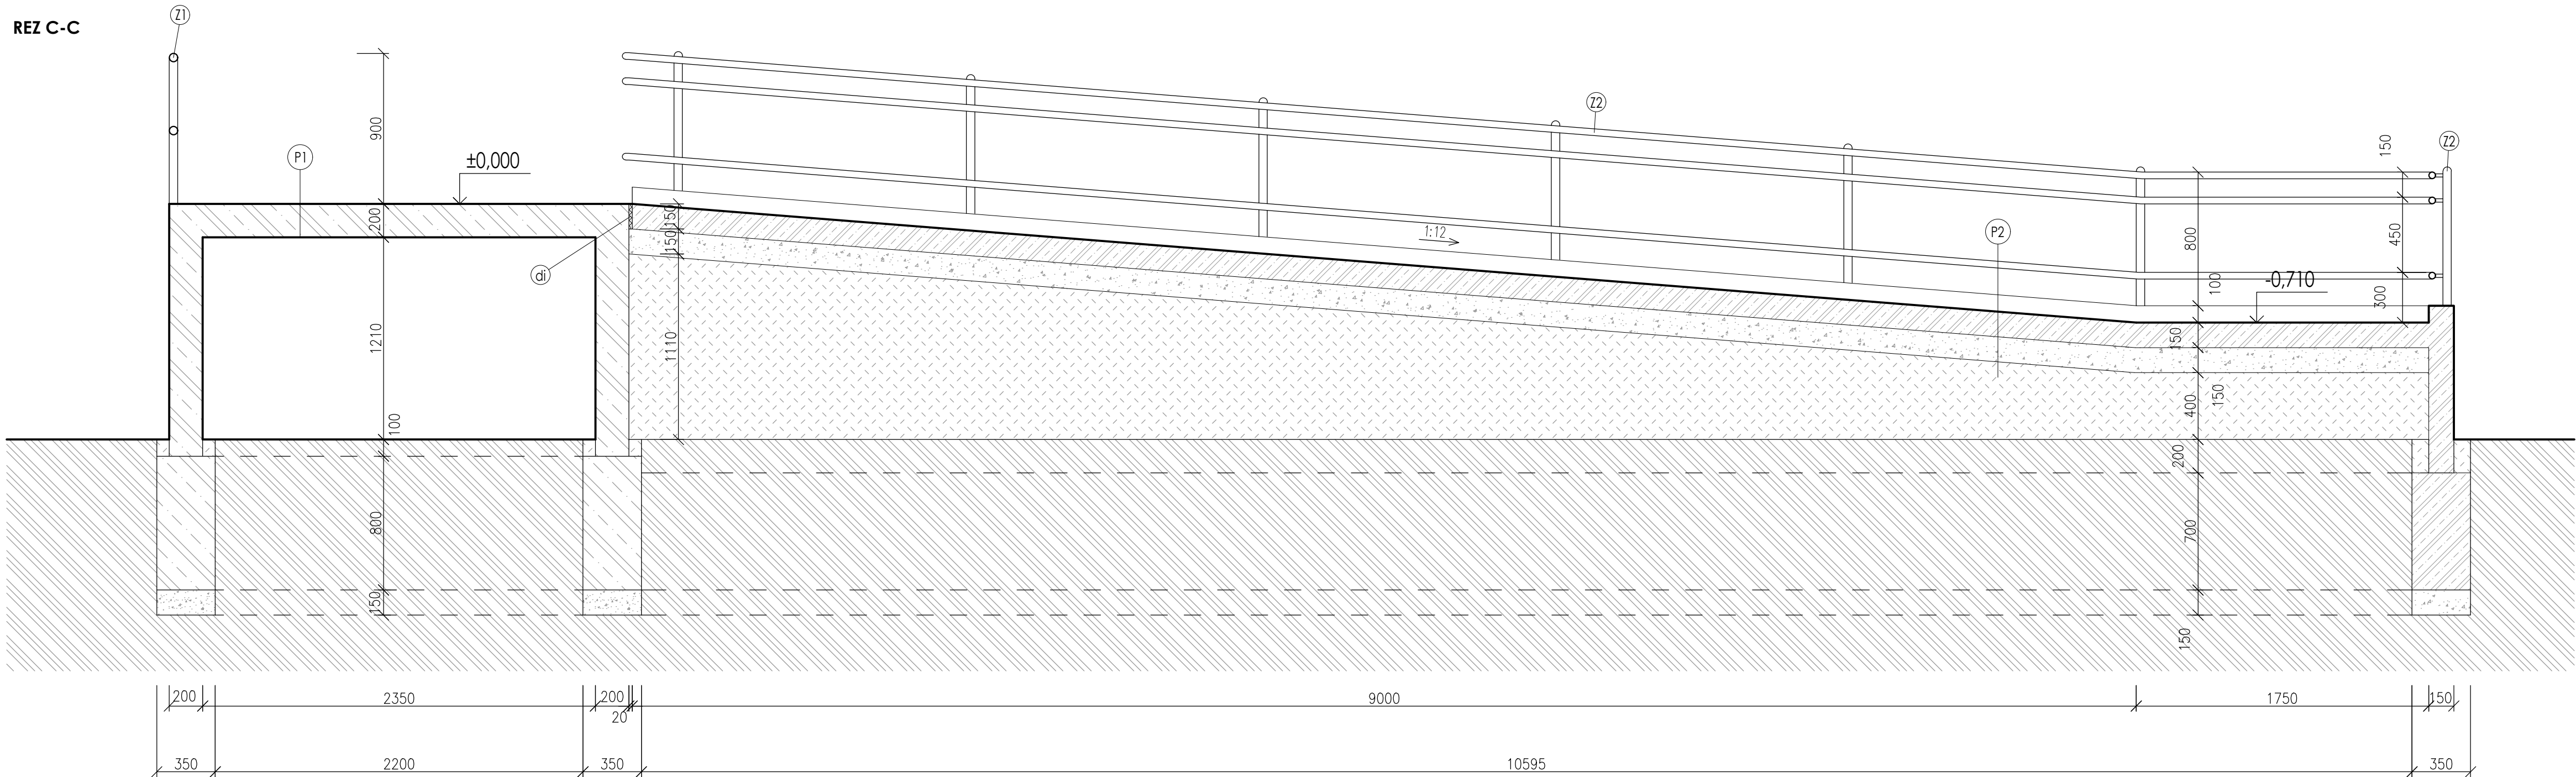

±0,000=285,200 m.n.m.

AKCIA LOKALITA Knižnica MSKC, Žiar nad Hronom k.ú. Žiar nad Hronom, parc. č. C-KN 698/39, 698/1, okr. Žiar nad Hronom

STAVEBNÍK Mesto Žiar nad Hronom

PROFESIA Architektonické a stavebné riešenie

AUTOR	ZODPOVEDNÝ PROJEKTANT	VYPRACOVAL
Ing. Vladimír Beňo	Ing.arch.Mária Drblíková	Juliana Tafernerová

STUPEŇ PD	DSP	MIERKA	1:25	DÁTUM	02/2018
FORMÁT	6 x A4	č. ZÁKAZKY	A1801	č. VÝKRESU	A1801-E1.2-V-10

NÁZOV VÝKRESU VSTUPNÁ RAMPY PRE IMOBILNÝCH ARCHITEKTURA

Firma ARCHITEKTÚR DE, s.r.o. je majiteľom autorských práv na tento projekt. Kopírovanie, alebo použitie projektu pre iný účel, alebo stupeň ako bol spracovaný je možné len s jej súhlasom.