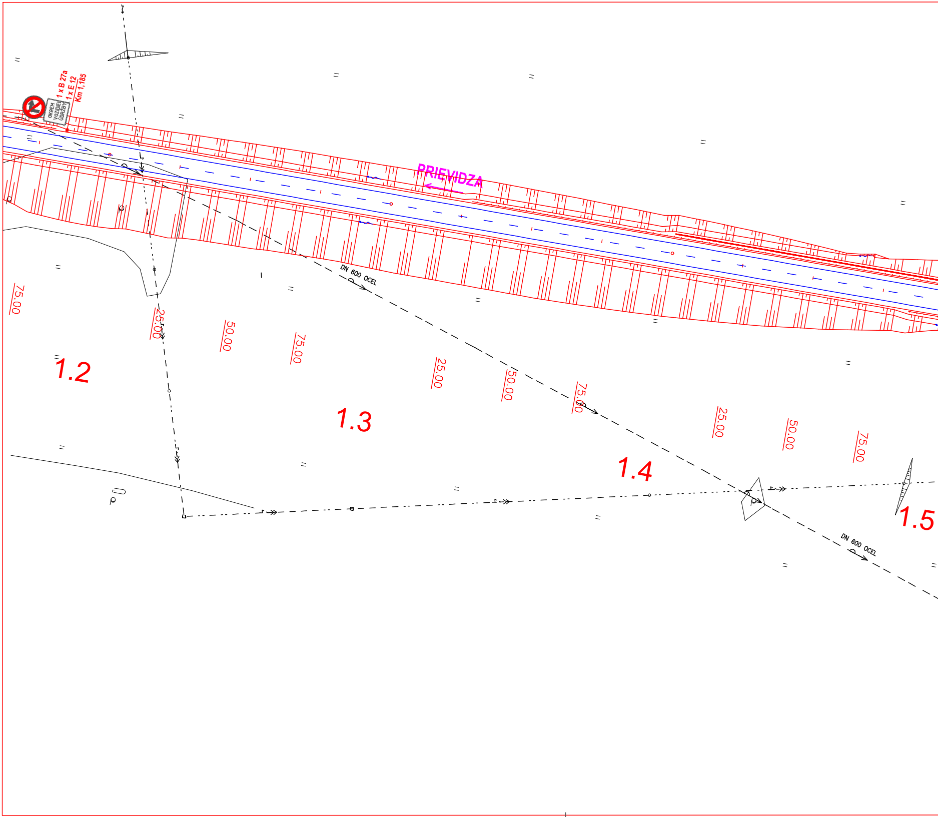
1 x B 27a
1 x E 12
Km 1,185
OKREM VOZIDIEL ÚDRŽBY
PRIEVIDZA
DN 600 OCEL
DN 600 OCEL
75.00
25.00
50.00
75.00
25.00
50.00
75.00
25.00
50.00
75.00
1.2
1.3
1.4
1.5

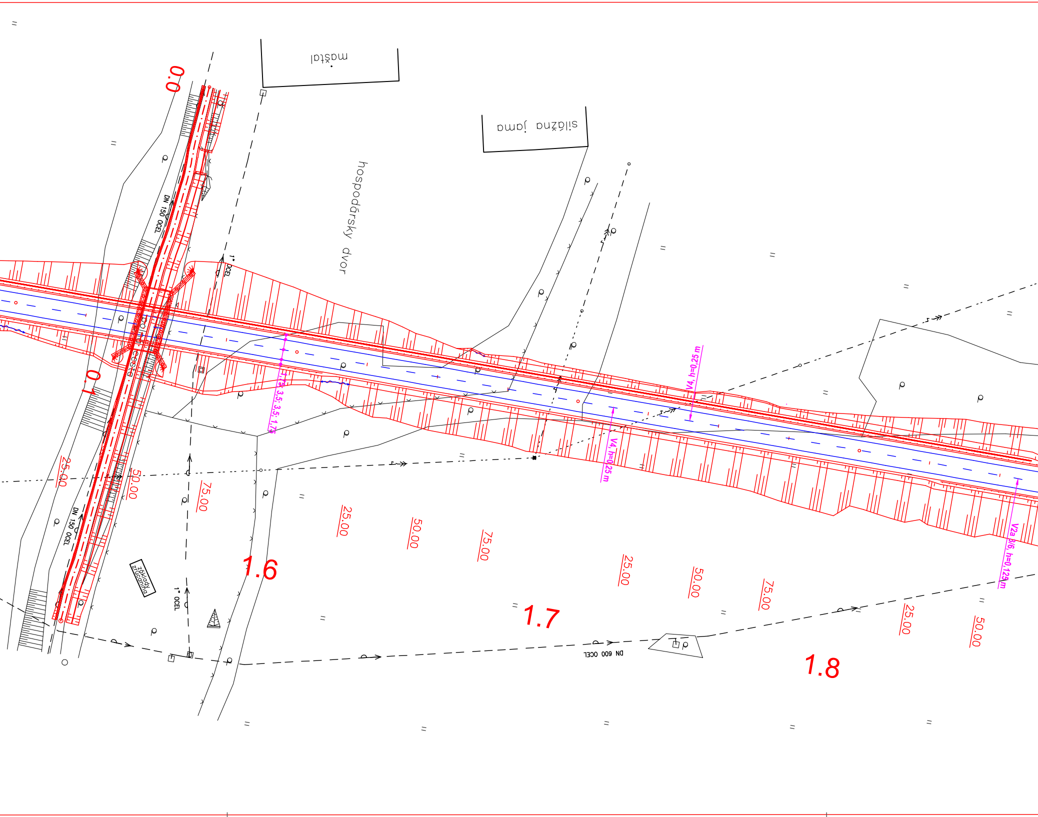

maštal
silážna jama
hospodársky dvor
0.0
0.1
DN 150 OCEL
1" OCEL
cesta
1,75; 3,5; 3,5; 1,75
V4, h=0,25 m
V4, h=0,25 m
V2a 3/6, h=0,125 m
25.00
50.00
75.00
25.00
50.00
75.00
25.00
50.00
75.00
25.00
50.00
DN 150 OCEL
základy zrúcaniny
1" OCEL
DN 600 OCEL
1.6
1.7
1.8

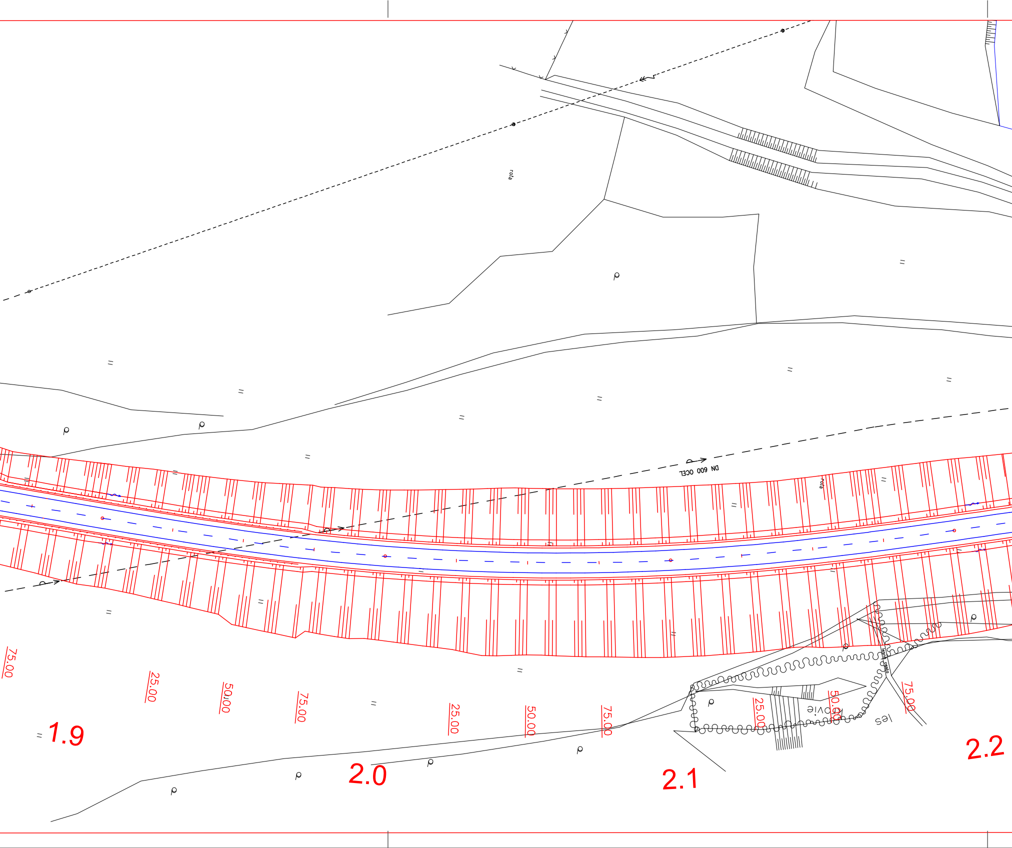
rola
DN 600 OCEL
rola
75.00
25.00
50.00
75.00
25.00
50.00
75.00
25.00
50.00
75.00
lesná cesta
krovie
les
1.9
2.0
2.1
2.2

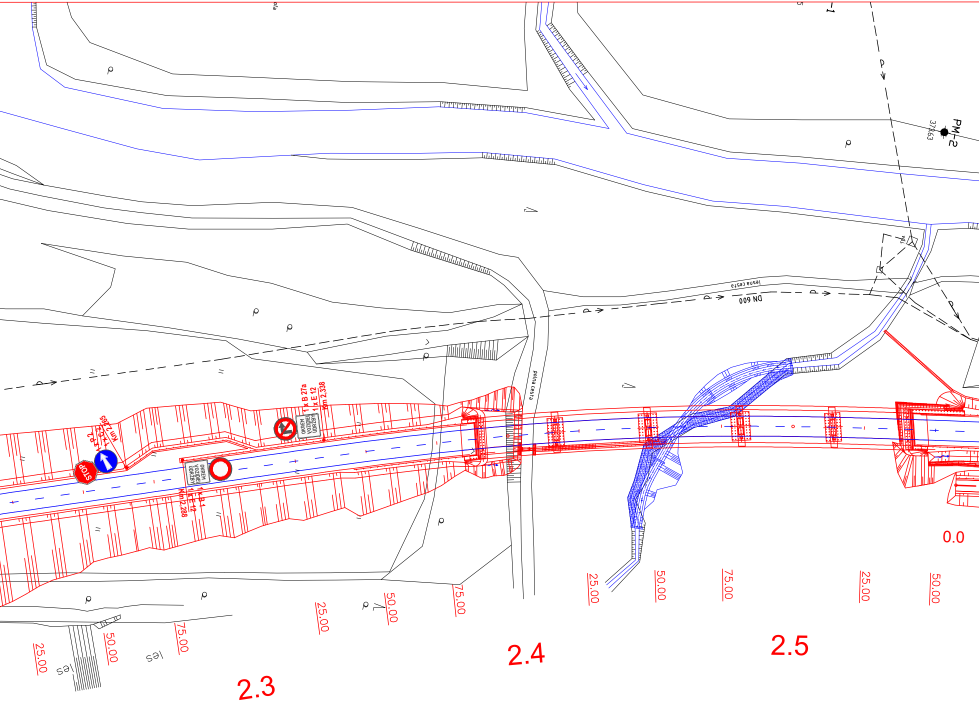
PM-2
373,63
DN 600
lesna cesta
polna cesta
vpj.
STOP
1 x P 2
1 x C 2
Km 2,265
OKREM VOZIDIEL ÚDRŽBY
1 x B 27a
1 x E 12
Km 2,338
1 x B 1
1 x E 12
Km 2,288
les
les
25.00
50.00
75.00
2.3
25.00
50.00
75.00
2.4
25.00
50.00
75.00
2.5
25.00
50.00
0.0

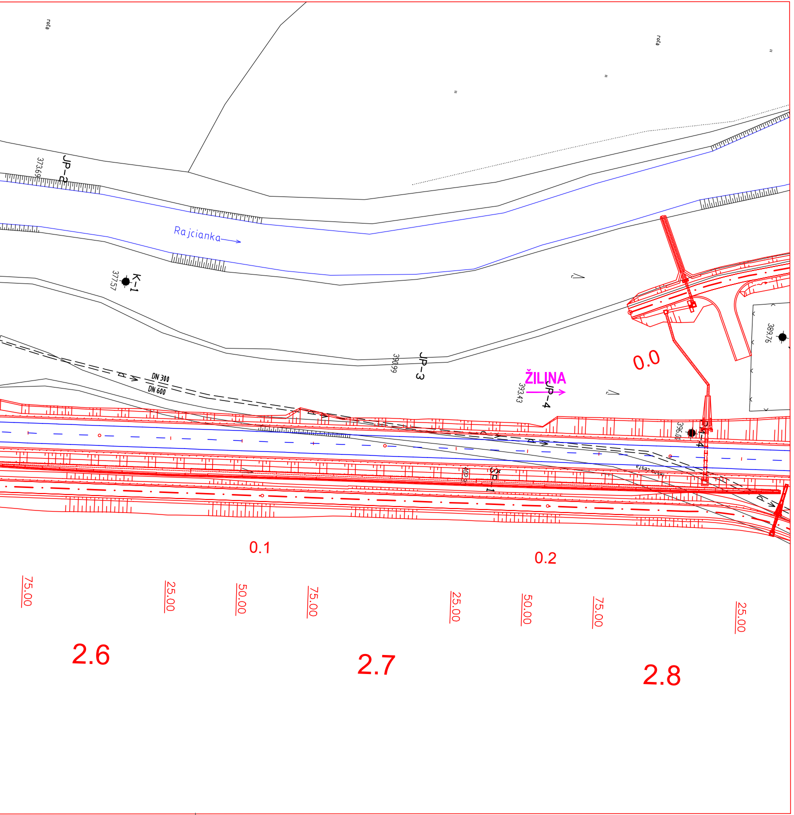
rola
rola
JP-2
373.69
Rajcianka
K-1
377.57
JP-3
390.99
DN 300
DN 600
ŽILINA
JP-4
393.43
0.0
389.76
396.0
0.1
0.2
75.00
25.00
50.00
75.00
25.00
50.00
75.00
25.00
2.6
2.7
2.8

OBJEDNÁVATEĽ

NÁRODNÁ DIAĽNIČNÁ SPOLOČNOSŤ

DOKUMENTÁCIA NA STAVEBNÉ POVOLENIE
C.2

ZÁKAZKA DIAĽNIČNÝ PRIVÁDZAČ LIETAVSKÁ LÚČKA – ŽILINA				GEOCONSULT	
ČASŤ STAVBY DOPRAVNÉ ZNAČENIE CELEJ STAVBY				MILETIČOVA 21, P.O. BOX 34 820 05 BRATISLAVA 25 TEL. : 02/5057 4703, FAX. : 02/5057 4798	
PRÍLOHA SITUÁCIA km 1,200 – 2,800				STUPEŇ DSP	ČÍSLO ZÁKAZKY 1347/1214
OBJEDNÁVATEĽ NÁRODNÁ DIAĽNIČNÁ SPOLOČNOSŤ, a.s.				OKRES ŽILINA	
HLAVNÝ INŽ. PROJ. Ing. Marek GOLÁB Goláb	TECH. KONTROLA Ing. Ondrej KUPČO		SÚRADNICOVÝ SYSTÉM JTSK	KATASTRÁLNE ÚZEMIE: ŽILINA, BYTČICA, LIETAVSKÁ LÚČKA, PORÚBKA, TURIE	
ZODP. PROJ. Ing. Peter MIŠANKO	VED. ÚSEKU Ing.Peter ŽIAK		VÝŠKOVÝ SYSTÉM Bpv	ČÍSLO PRÍLOHY 2.2	SÚPRAVA
VYPRACOVAL Ing. Peter MIŠANKO	DÁTUM 05.2014	FORMÁT 9x A4	MIERKA 1:1000		