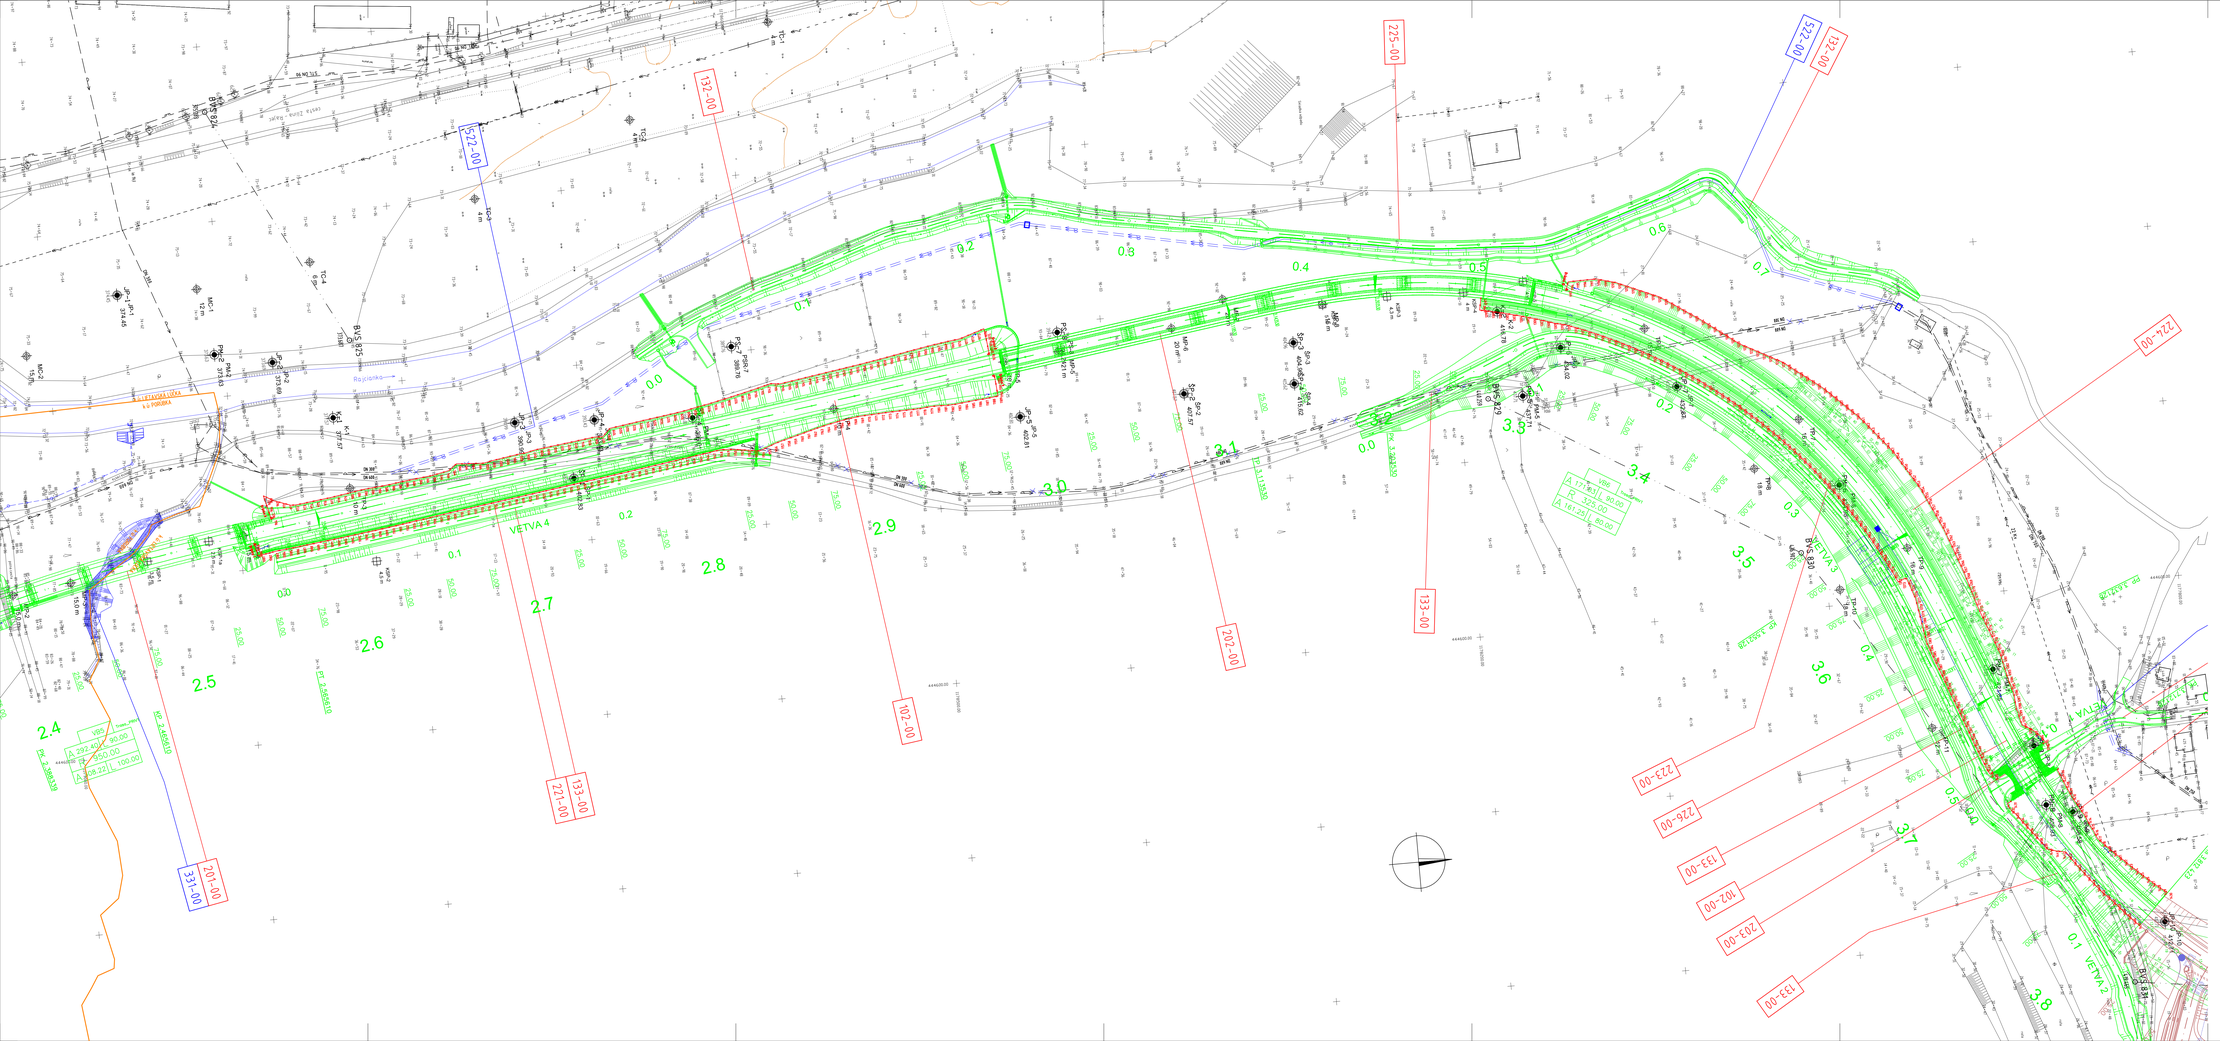

OBJEDNÁVATEĽ

NÁRODNÁ DIAĽNIČNÁ SPOLOČNOSŤ

DOKUMENTÁCIA NA STAVEBNÉ POVOLENIE 115-00

ZÁKAZKA: DIAĽNIČNÝ PRIVÁDZAČ LIETAVSKÁ LÚČKA - ŽILINA			GEOCONSULT
ČASŤ STAVBY: 115-00 OPLOTENIE PRIVÁDZAČA			MLEYČOVA 21, P.O. BOX 34, 829 05 BRATISLAVA 25, TEL.: 02/5857 4783, FAX.: 02/5857 4798
PRÍLOHA: SITUÁCIA OPLOTENIA KM 2,400 - 3,800			STUPEŇ: DSP; ČÍSLO ZÁKAZKY: 1347/1214
OBJEDNÁVATEĽ: NÁRODNÁ DIAĽNIČNÁ SPOLOČNOSŤ, a.s.			OKRES: ŽILINA
HLAVNÝ INŽ. PROJ.: Ing. Marek GOLÁB	TECH. KONTROLA: Ing. Ondrej KUPČO	SÚRADNICOVÝ SYSTÉM: JTSK	KATASTRÁLNE ÚZEMIE: PORÚBKA, TUHE, LIETAVSKÁ LÚČKA, BYTČICA, ŽILINA
ZODP. PROJ.: Ing. Ján MOCHOROVSKÝ	MED. ÚSEKU: Ing. Peter ŽILIK	VÝŠKOVÝ SYSTÉM: Bpv	ČÍSLO PRÍLOHY: 2.3; SÚPRAVA:
VYPRACOVAL: Ing. Ján MOCHOROVSKÝ	DÁTUM: 05.2014; FORMÁT: 14 x A4; MIERKA: 1:1000		