


BODY VYTYČOVACEJ SIETE			
ČB	Y	X	Z
BVS 701	443413.540	1175540.738	367.151
BVS 702	443643.354	1175191.608	364.863

ÚDAJE O PODROBNÝCH BODOCH TRASY 120-00					
ČB	STA	Y	X	SIG	R
ZÚ	.000000	443696.512	1175347.773	217.40792	.000
TK	.000430	443696.396	1175347.359	217.40792	.000
	.013400	443697.043	1175334.631	176.12409	-20.000
KT	.016851	443698.577	1175331.545	165.13922	-20.000
	.038753	443709.980	1175312.846	165.13828	.000
	.064102	443723.178	1175291.203	165.13828	.000
	.089458	443736.380	1175269.555	165.13828	.000
TK	.104906	443744.423	1175256.366	165.13828	.000
	.115418	443751.952	1175249.204	131.67897	-20.000
KT	.123028	443759.161	1175246.916	107.45558	-20.000
KÚ	.130027	443766.112	1175246.098	107.45426	.000

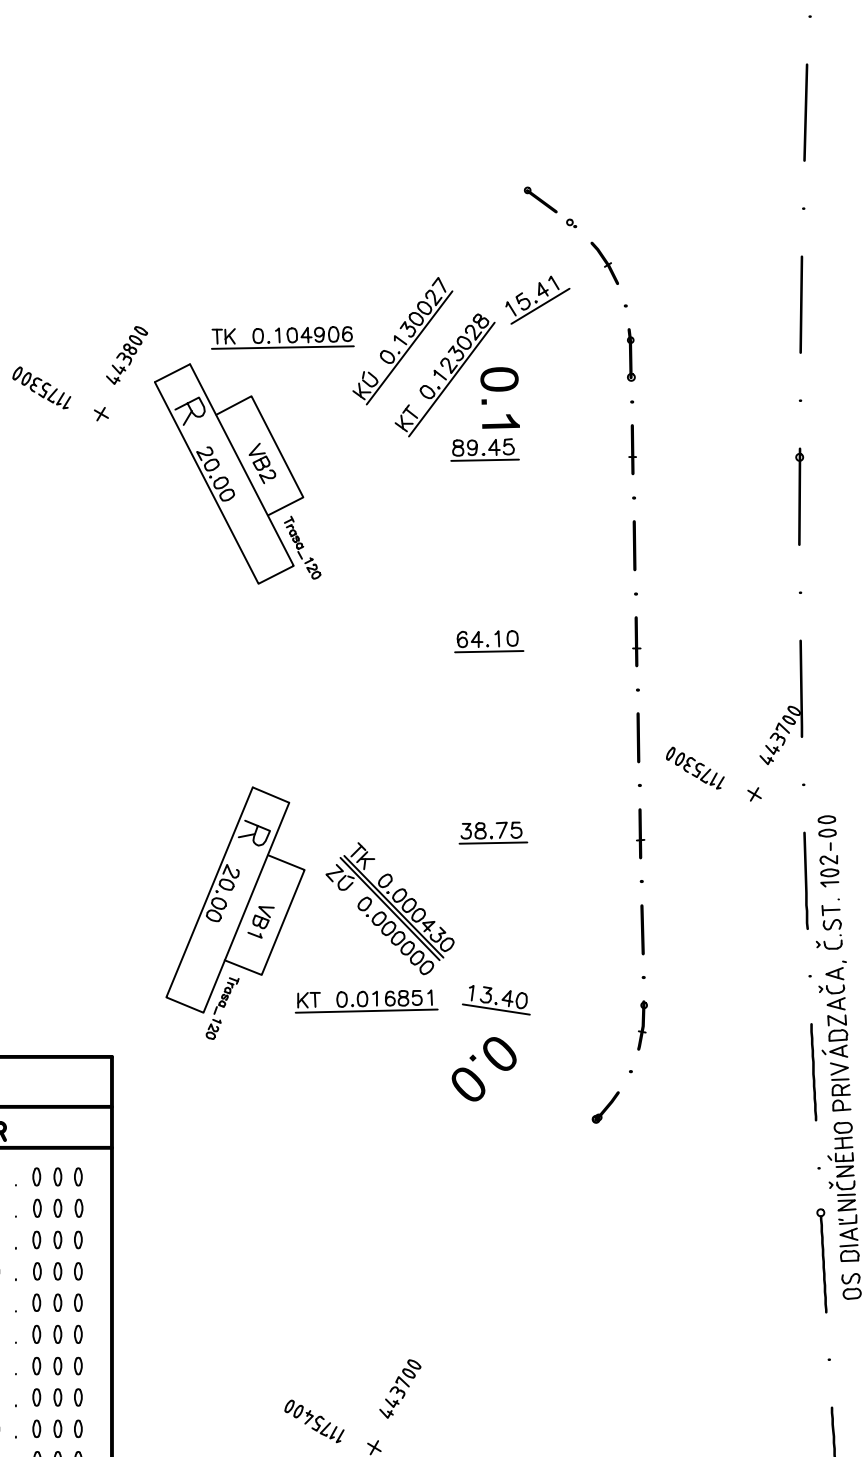

6.9

6.8

6.7

OBJEDNÁVATEĽ



NÁRODNÁ DIAĽNIČNÁ SPOLOČNOSŤ

DOKUMENTÁCIA NA STAVEBNÉ POVOLENIE 120-00

PRESNOSŤ VYTÝČENIA PODĽA STN 73 0422 A STN 01 3419 A ICH ZMIEN Č. 1

ZÁKAZKA		DIAĽNIČNÝ PRIVÁDZAČ LIETAVSKÁ LÚČKA - ŽILINA			
ČASŤ STAVBY		120-00 OBSLUŽNÁ KOMUNIKÁCIA V KM 6,800 - 6,900		MILETIČOVA 21, P.O. BOX 34 820 05 BRATISLAVA 25 TEL. : 02/5057 4703, FAX. : 02/5057 4798	
PRÍLOHA		VYTYČOVACÍ VÝKRES		STUPEŇ	ČÍSLO ZÁKAZKY
OBJEDNÁVATEĽ		NÁRODNÁ DIAĽNIČNÁ SPOLOČNOSŤ, a.s.		DSP	1347/1214
HLAVNÝ INŽ. PROJ.		Ing. Marek GOLÁB		OKRES ŽILINA	
ZODP. PROJ.		Ing. Marek GOLÁB		KATASTRÁLNE ÚZEMIE:	
VED. ÚSEKU		Ing. Peter ŽIAK		BYTČICA	
VYPRACOVAL		Ing. Marek GOLÁB		ČÍSLO PRÍLOHY	SÚPRAVA
DÁTUM		05.2014		6	
FORMÁT		3x A4			
MIERKA		1:1000			