



KÝ BETÓN.BLOK 10/26/160

Technical drawing of a concrete block (KÝ BETÓN.BLOK 10/26/160) showing its dimensions. The block is U-shaped with a width of 1.60, a height of 0.26, and a depth of 0.68. The top flange has a thickness of 0.26.

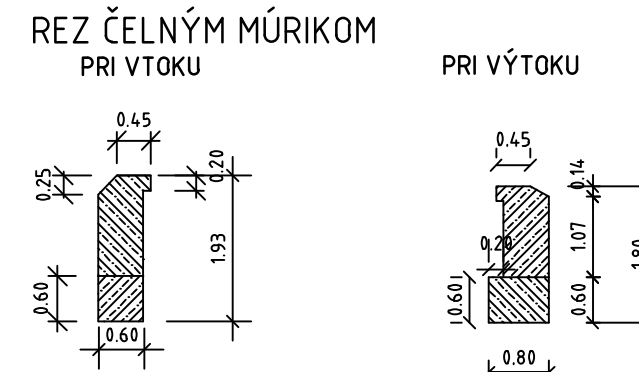

NÁRODNÁ DIAĽNIČNÁ SPOLOČNOSŤ

DOKUMENTÁCIA NA STAVEBNÉ POVOLENIE
133-00

ŽÁKAZKA				
DIALNIČNÝ PRÍVÁDZAČ LIETAVSKÁ LÚČKA - ŽILINA				
ČASŤ STAVBY 133-00 PRELOŽKA POĽNEJ CESTY v km 3,200 - 3,850		MILETIČOVA 21, P.O. BOX 34 820 05 BRATISLAVA 25 TEL.: 02/5057 4703, FAX.: 02/5057 4703		
PRÍLOHA PRIEPUST NA VETVE 3 A VETVE 4		STUPEN DSP	ČÍSLO ŽÁKAZY 1347/1214	
OBJEDNÁVATEĽ NÁRODNÁ DIALNIČNÁ SPOLOČNOSŤ, a.s.		OKRES ŽILINA	KATASTRÁLNE ÚZEMIE: LIETAVSKÁ LÚČKA ČÍSLO PRÍLOHY 7.2 SÚPRAVA	
HLAVNÝ INŽ. PROJ. Ing. Marek GOLÁB <i>GOLAB</i>		TECH. KONTROLA Ing. Ondrej KUPČO <i>KUPCHO</i>		SÚRADNICOVÝ SYSTÉM JTSK
ZODP. PROJ. Ing. Marek GOLÁB <i>GOLAB</i>		VED. ÚSEKU Ing. Peter ŽIAK <i>ŽIAK</i>		VÝSKOVÝ SYSTÉM Bvp
VYPRACOVAL Ing. Marek GOLÁB <i>GOLAB</i>		DÁTUM 05.2014		FORMÁT A 4/4
		MIERKA 1:100		