


DRUH POVRCHU ÚZEMIA:
KATASTRÁLNE ÚZEMIE:
OKRES:
KRAJ:

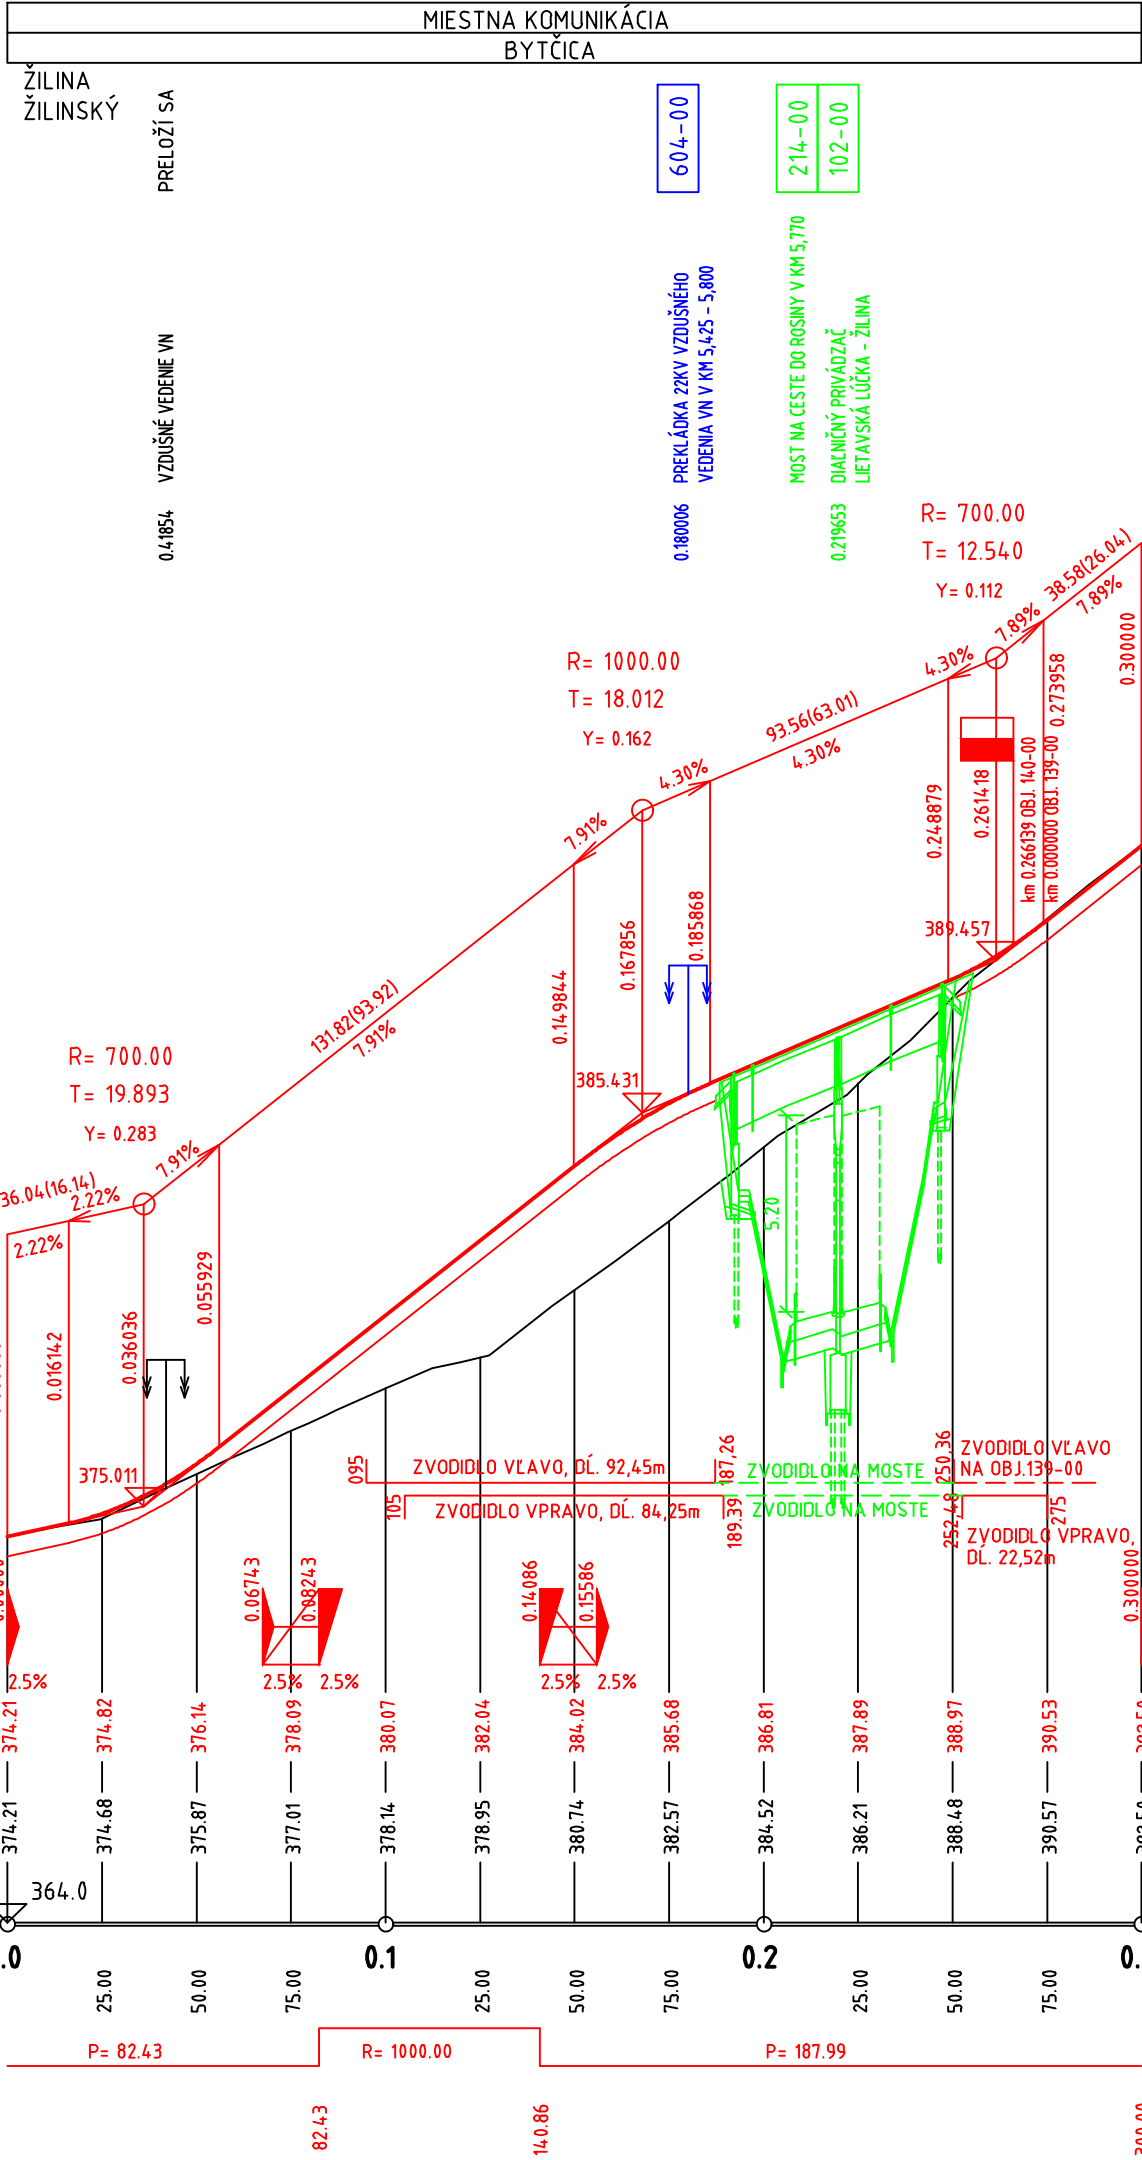

SKLONOVÉ POMERY:

KÓTY NIVELETY:

KÓTY TERÉNU:

ZROVNÁVACIA ROVINA:

STANIČENIE:

SMEROVÉ POMERY:

OBJEDNÁVATEĽ



NÁRODNÁ DIAĽNIČNÁ SPOLOČNOSŤ

DOKUMENTÁCIA NA STAVEBNÉ POVOLENIE
140-00

ZÁKAZKA		DIAĽNIČNÝ PRIVÁDZAČ LIETAVSKÁ LÚČKA - ŽILINA			
ČASŤ STAVBY		140-00 ÚPRAVA CESTY DO ROSINY KM 5,770		MILETIČOVA 21, P.O. BOX 34 820 05 BRATISLAVA 25 TEL. : 02/5057 4703, FAX. : 02/5057 4798	
PRÍLOHA		POZDĽŽNY PROFIL		STUPEŇ DSP	ČÍSLO ZÁKAZKY 1347/1214
OBJEDNÁVATEĽ		NÁRODNÁ DIAĽNIČNÁ SPOLOČNOSŤ, a.s.		OKRES ŽILINA	
HLAVNÝ INŽ. PROJ. Ing. Marek GOLÁB		TECH. KONTROLA Ing. Ondrej KUPČO		SÚRADNICOVÝ SYSTÉM JTSK	
ZODP. PROJ. Ing. Marek ŠMELNÝ		VED. ÚSEKU Ing. Peter ŽIAK		VÝŠKOVÝ SYSTÉM Bpv	
VYPRACOVAL Ing. Marek ŠMELNÝ		DÁTUM 05.2014		FORMÁT 2x A4	
				MIERKA 1:2000/200	
				ČÍSLO PRÍLOHY 3	SÚPRAVA